

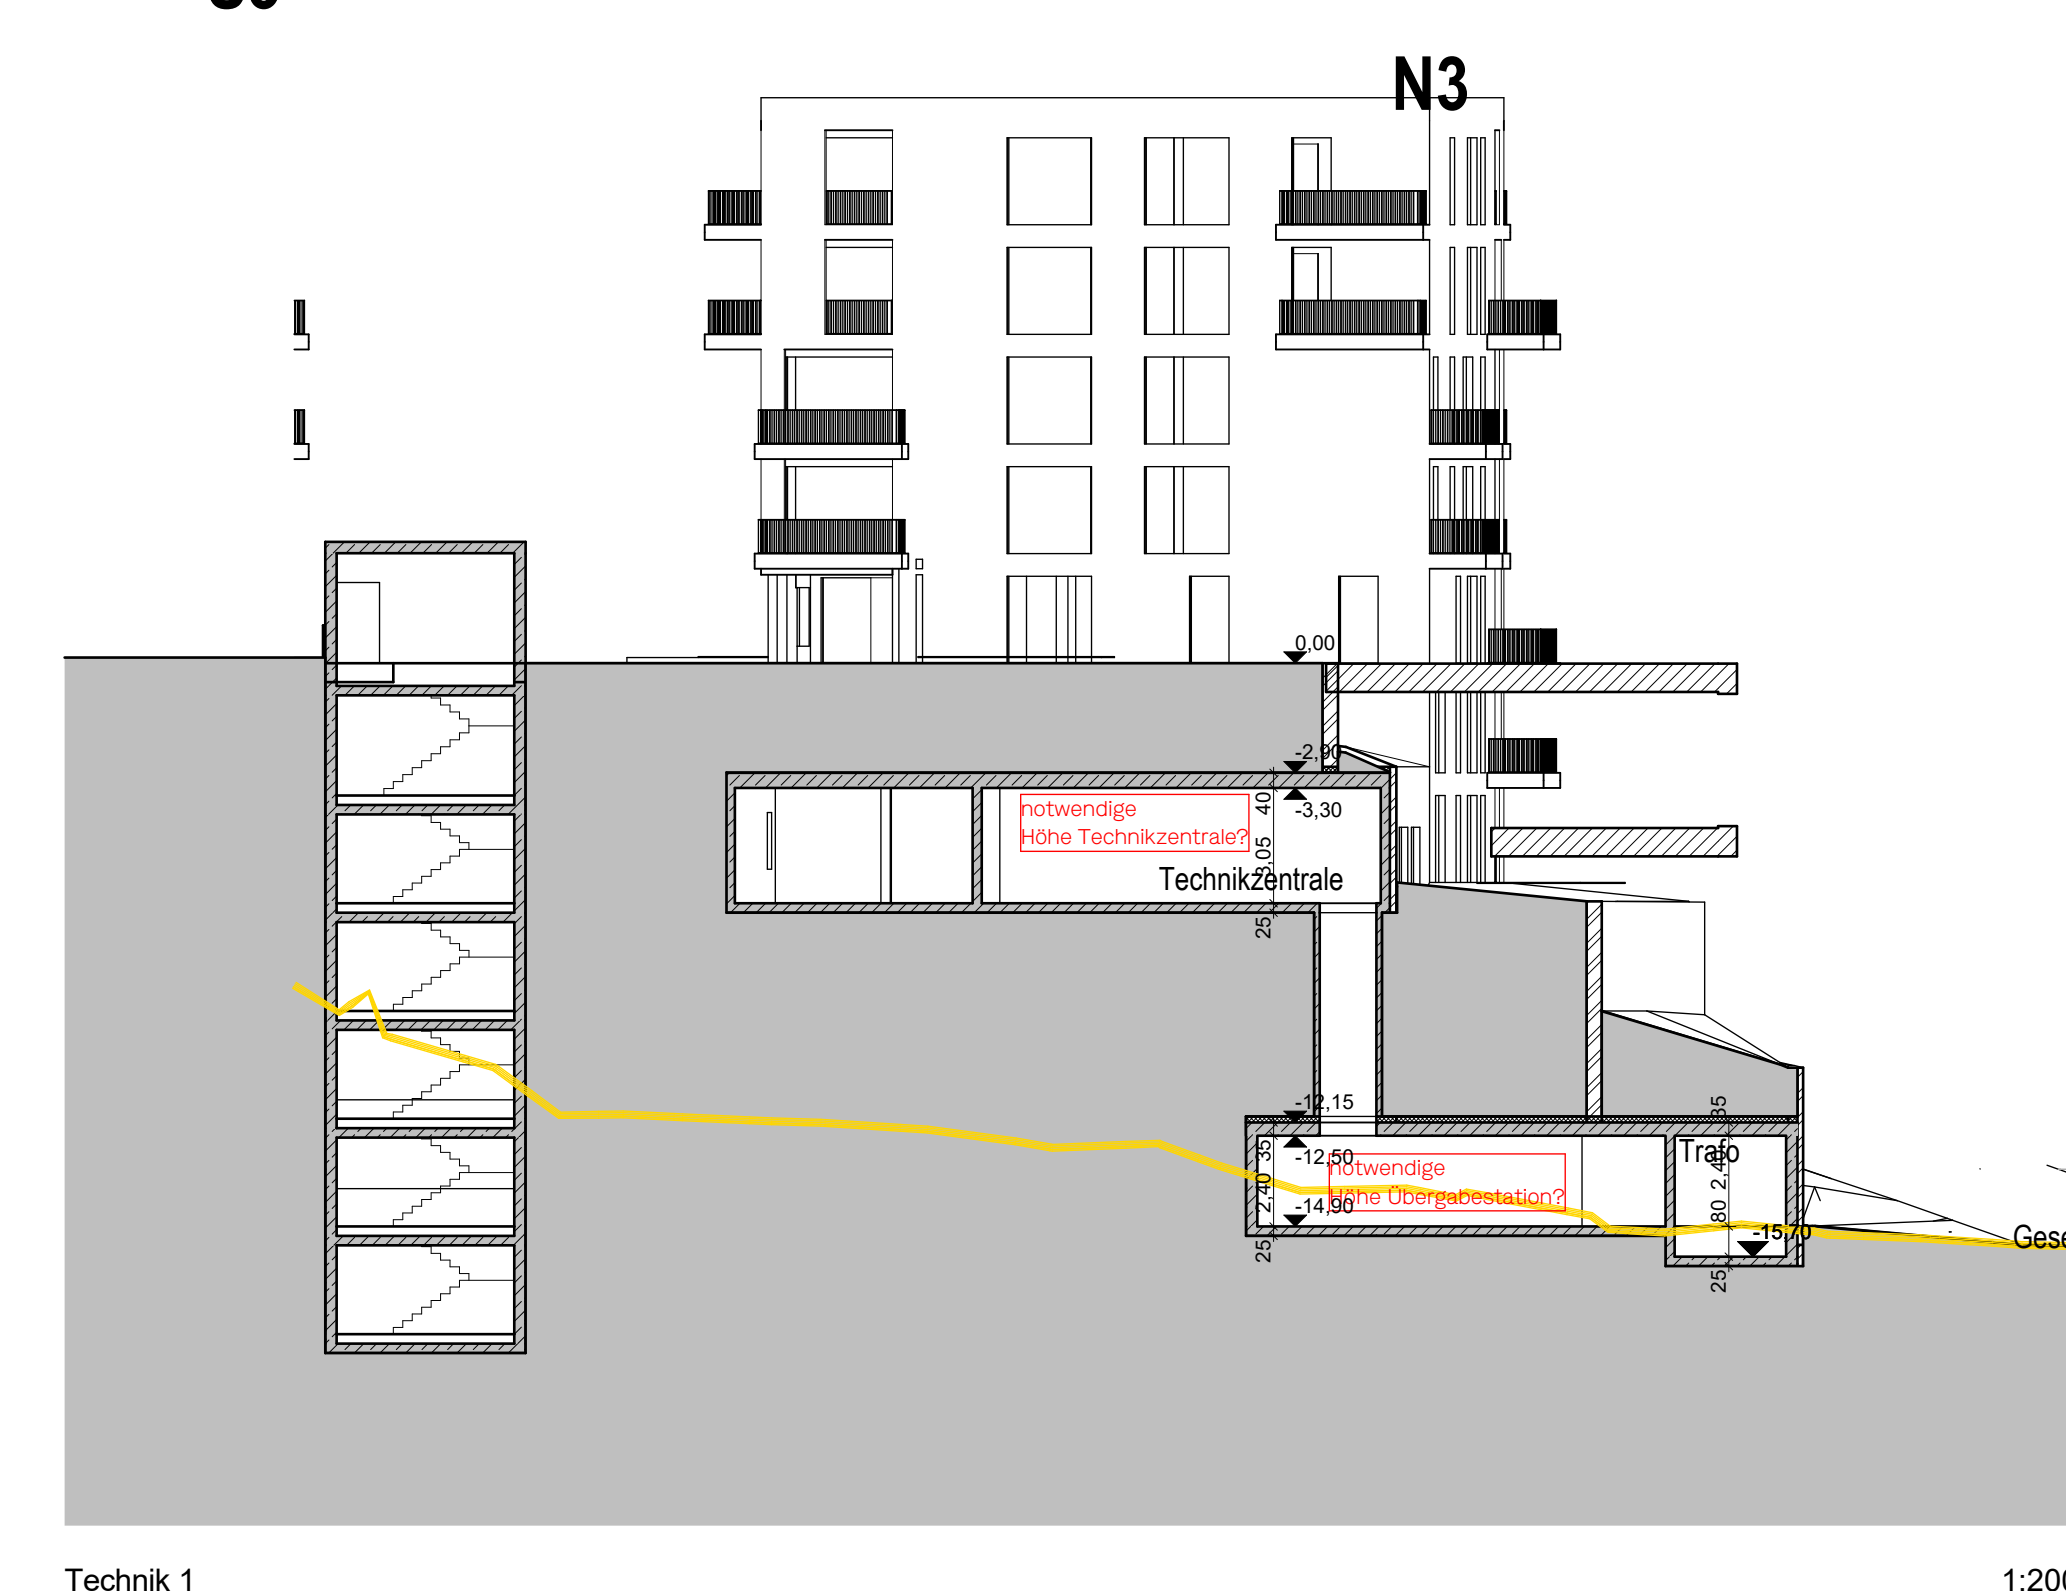
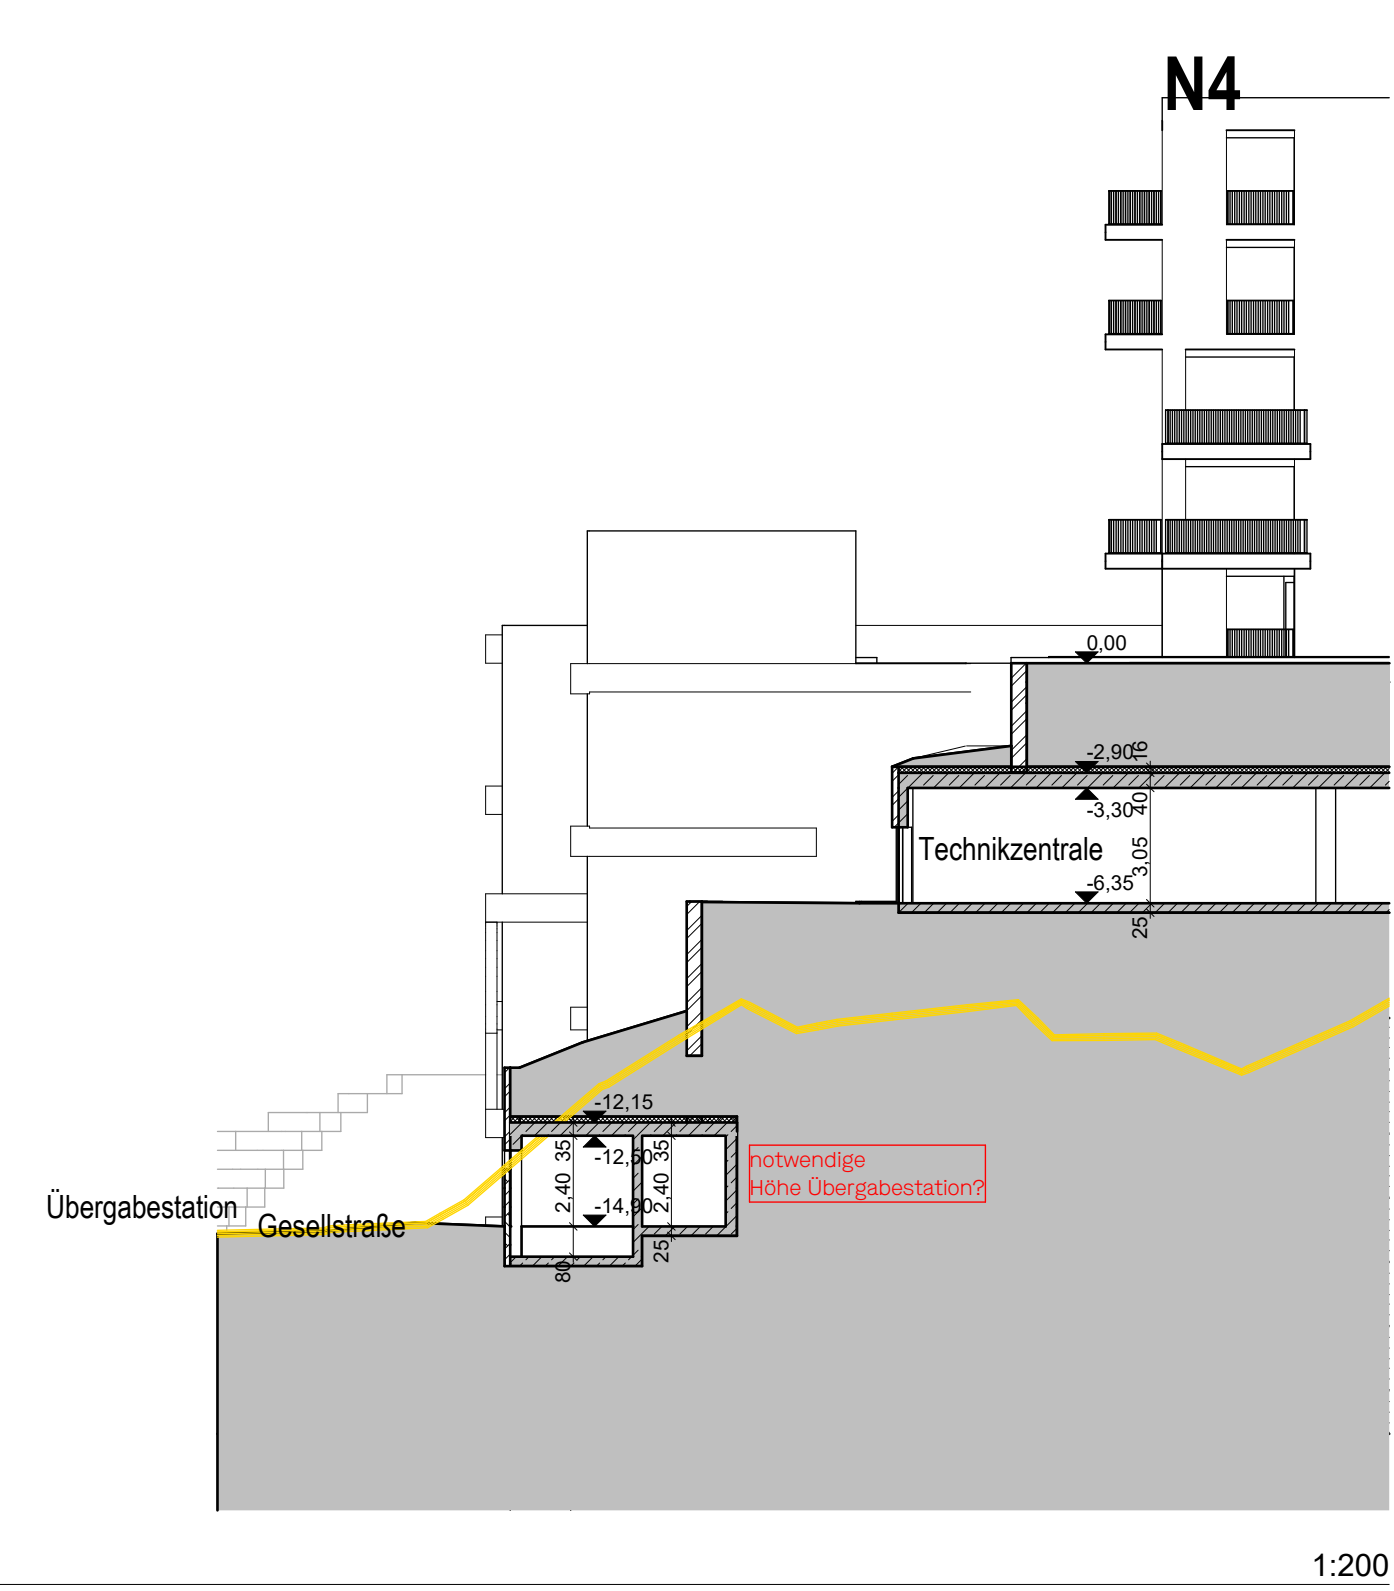
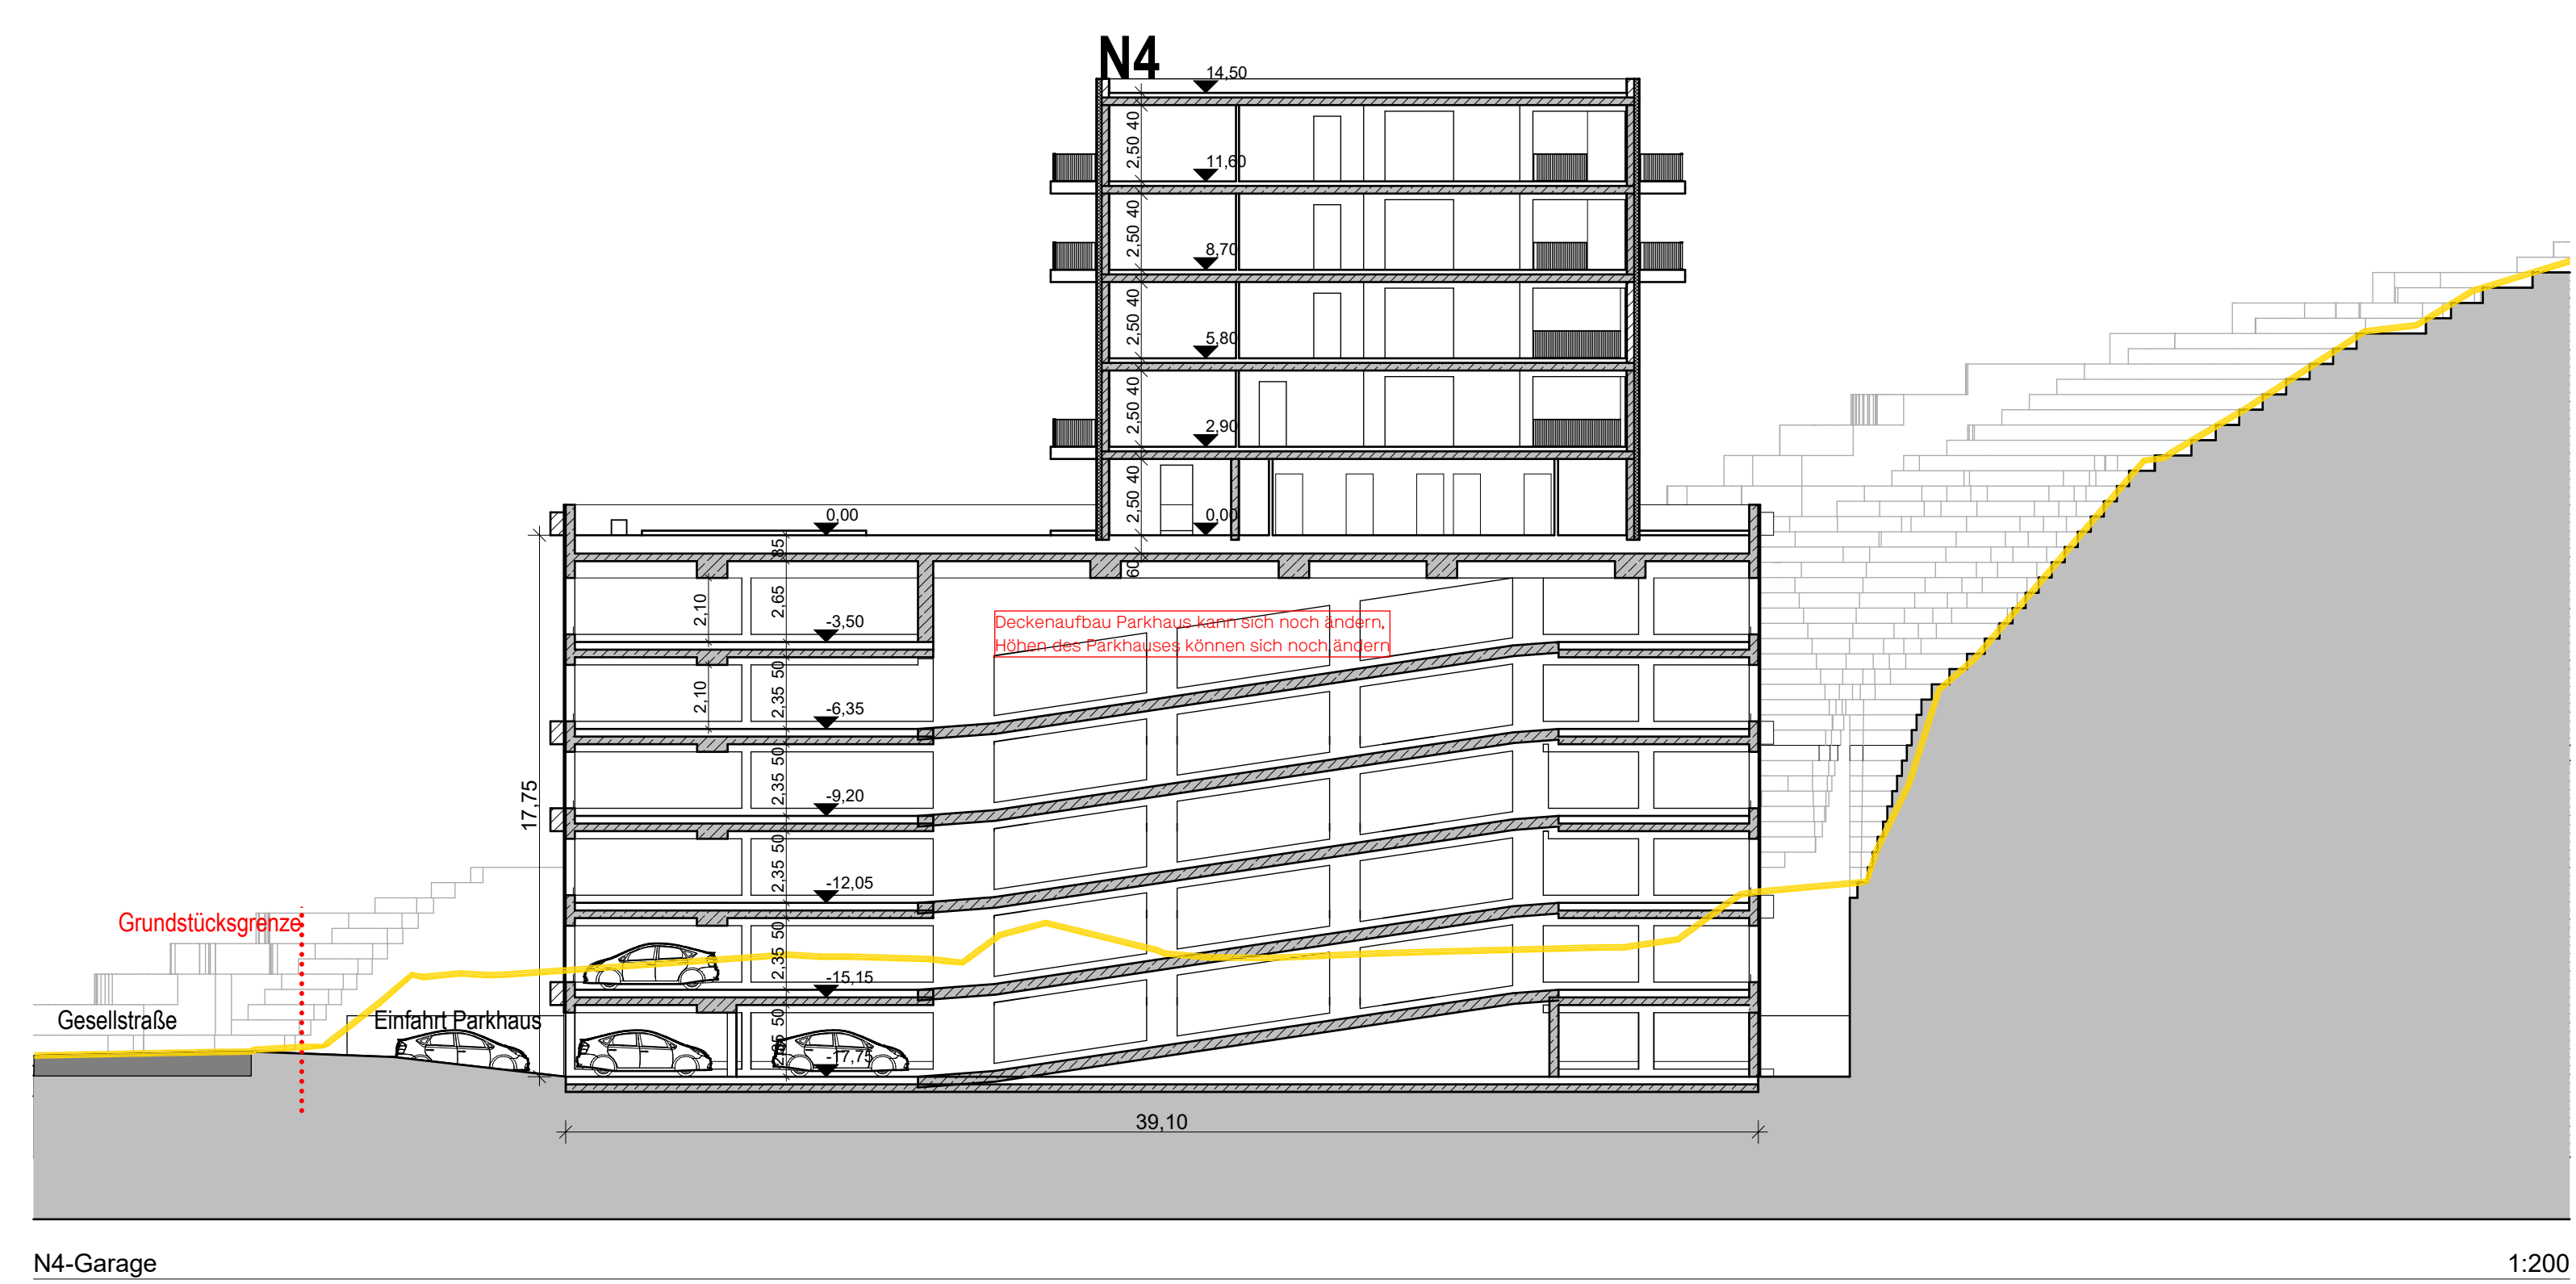
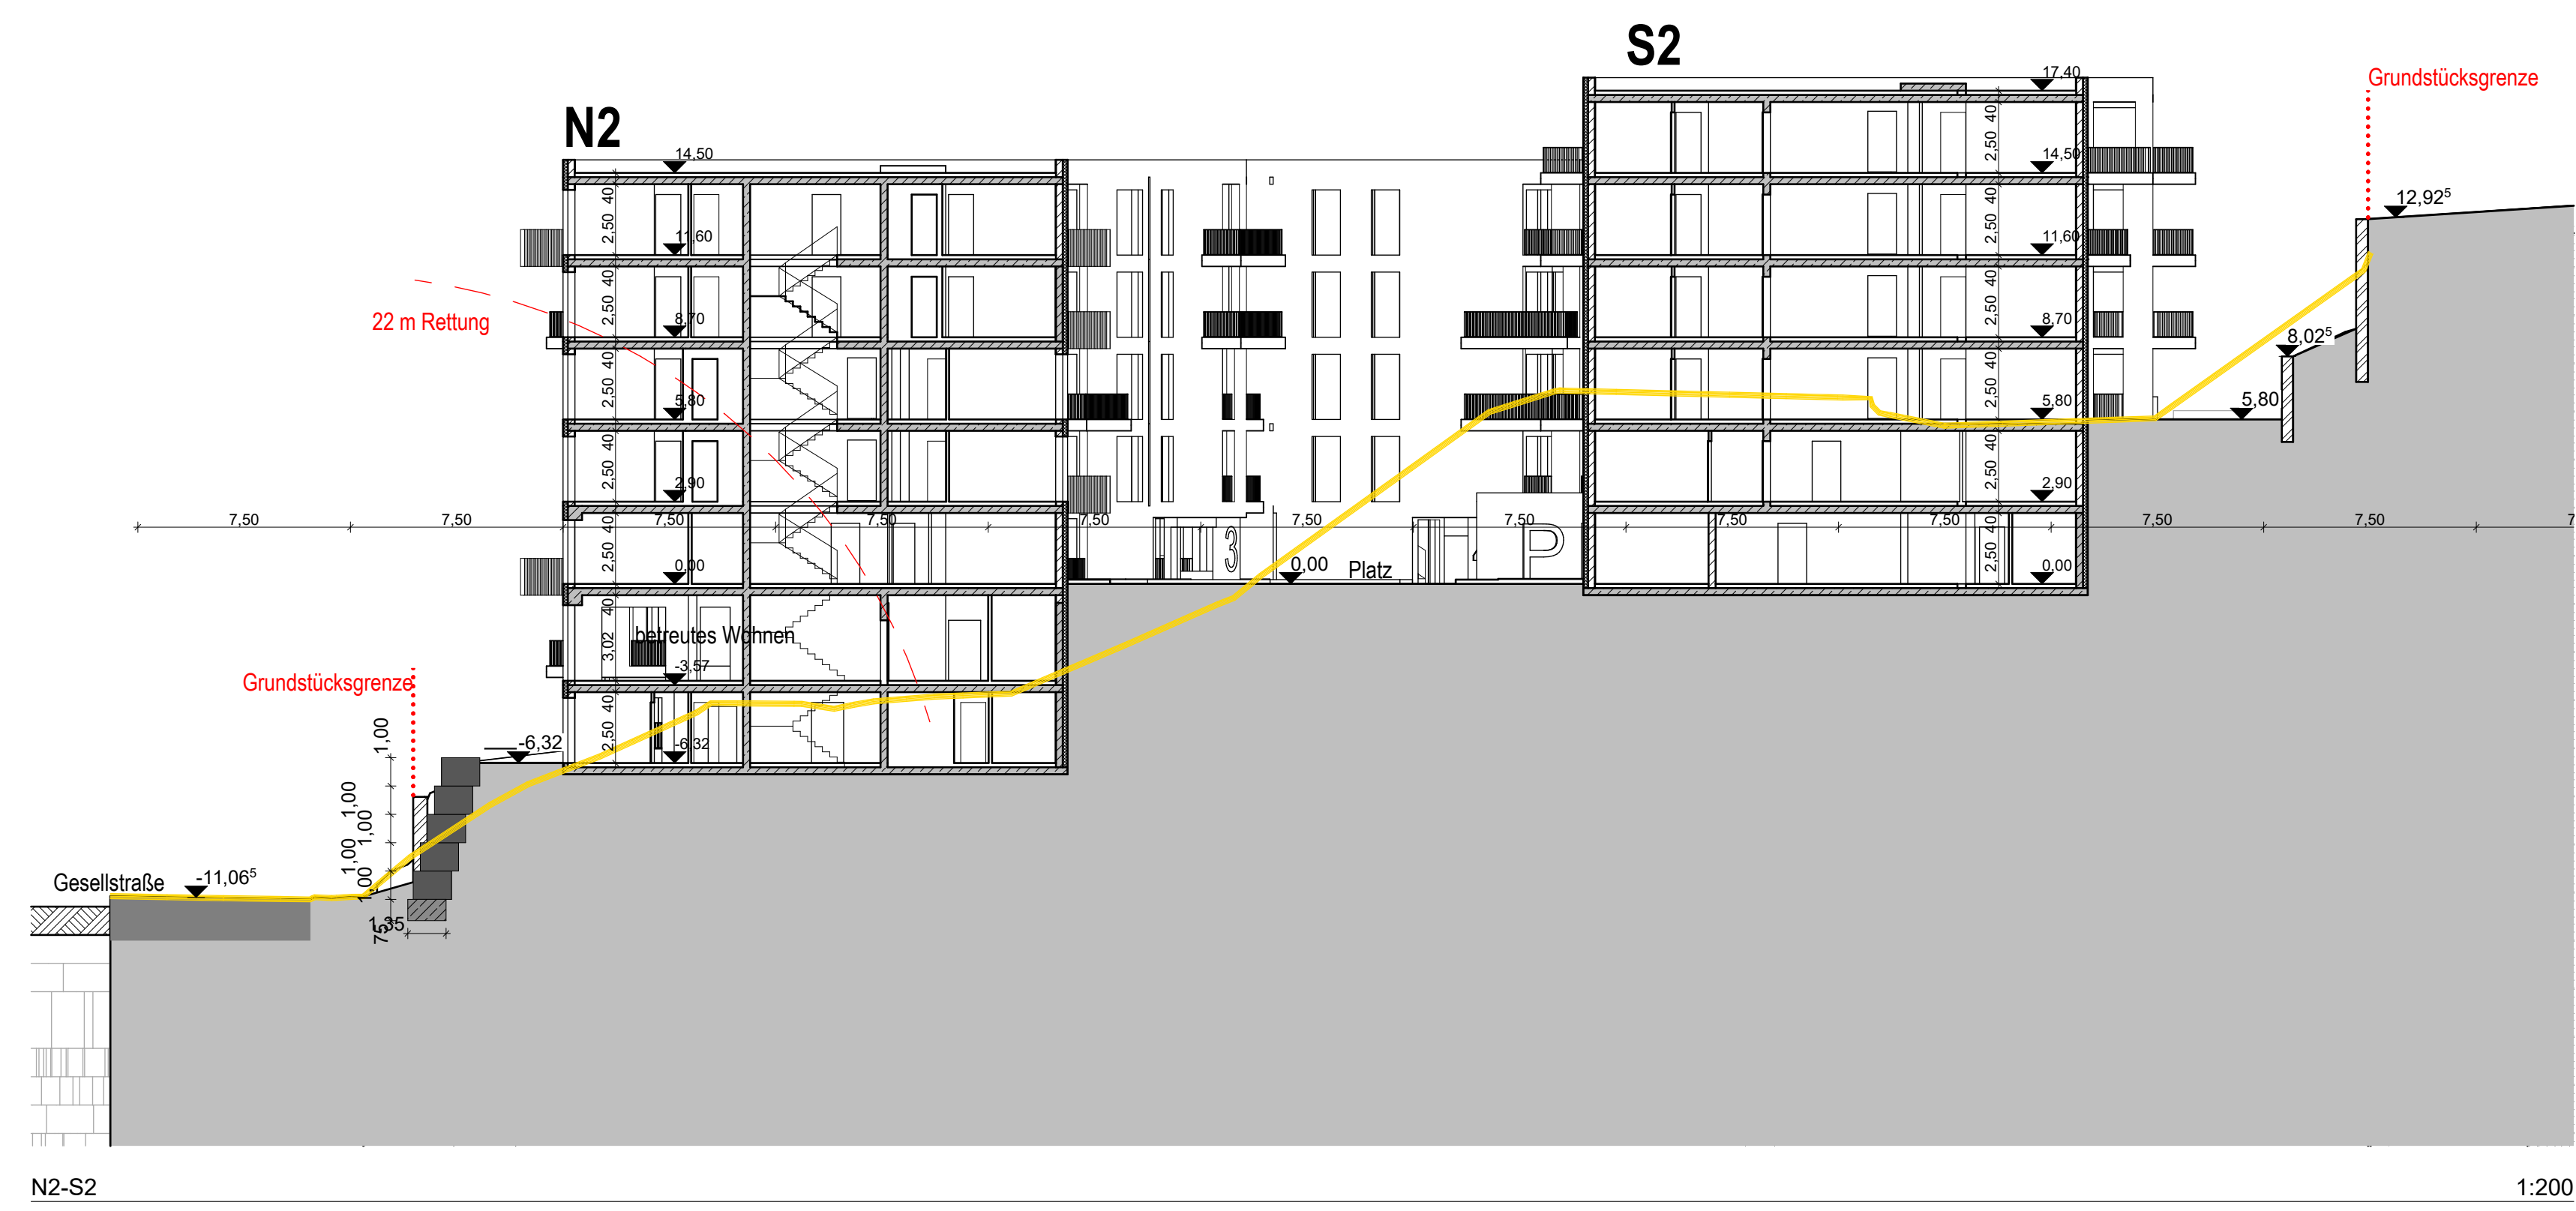


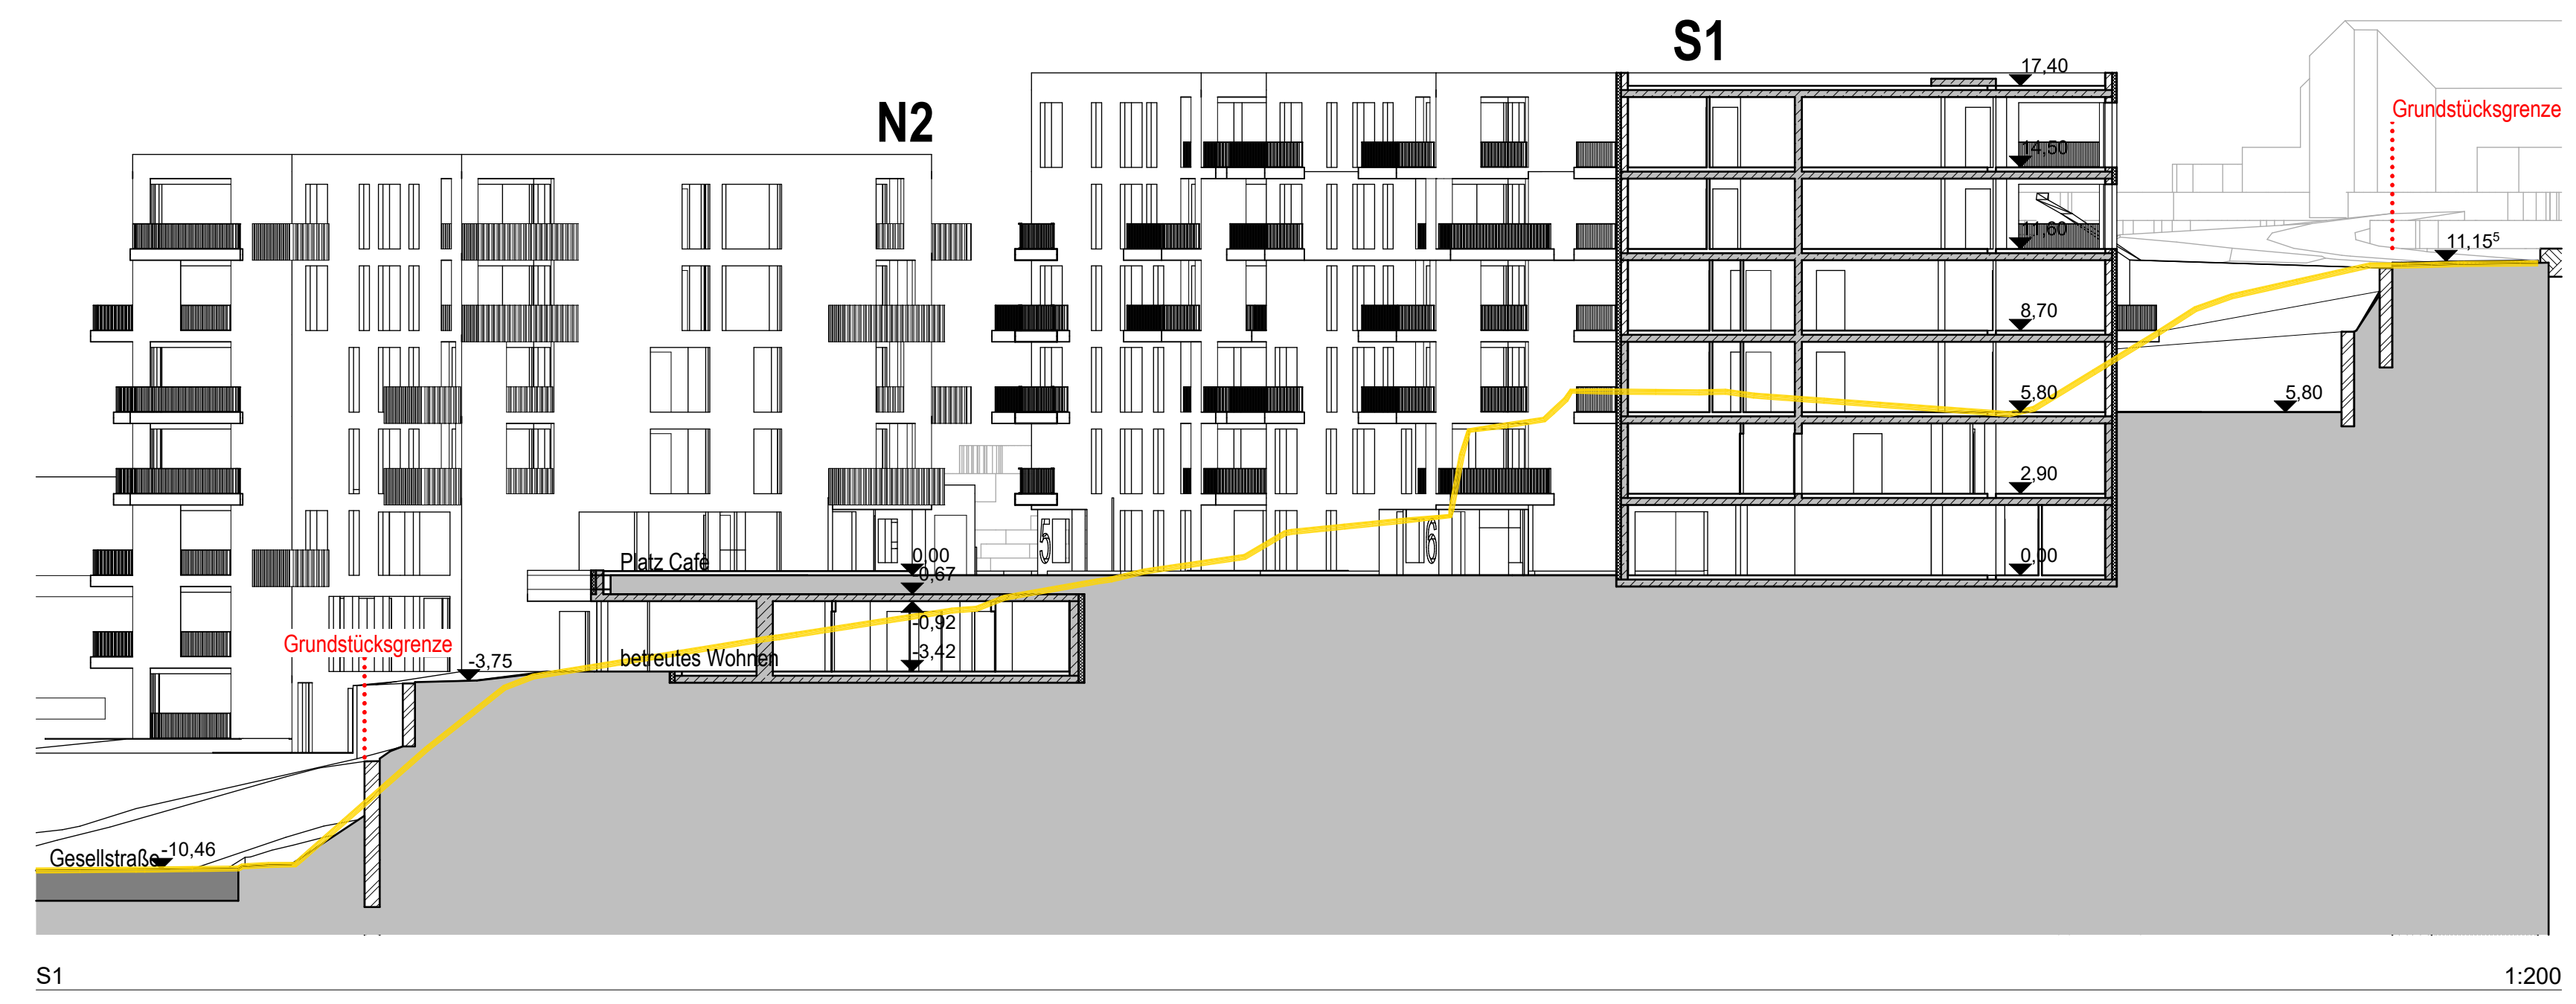

**KUP** →  
**ARCH**


Staat Pforzheim	
<b>Vorplanung</b>	
Bauvorhaben/progetto	
Wohnungsbau Ob der langen Steig Gesellschaftsstraße Pforzheim	
<b>VORABZUG 24.11.2021</b>	
Plan/malt/contenuto	Maßstab/scala
Lageplan	1:200
Bauherr/committente	15.02.2021 GK
Familienheim Pforzheim Baugenossenschaft EG, Lindenstraße 39 75175 Pforzheim	
Projektname/numero di progetto	Blatt/foe310
<b>1809</b>	<b>VP.2 Lageplan</b>

Projektant/progettista  
**KUP - ARCH**  
Arch. Karl Kerschbaum  
Arch. Harald Fischer  
Arch. Martina Gschrak  
Arch. Gabriel Kerschbaum  
Arch. Anton Trayer

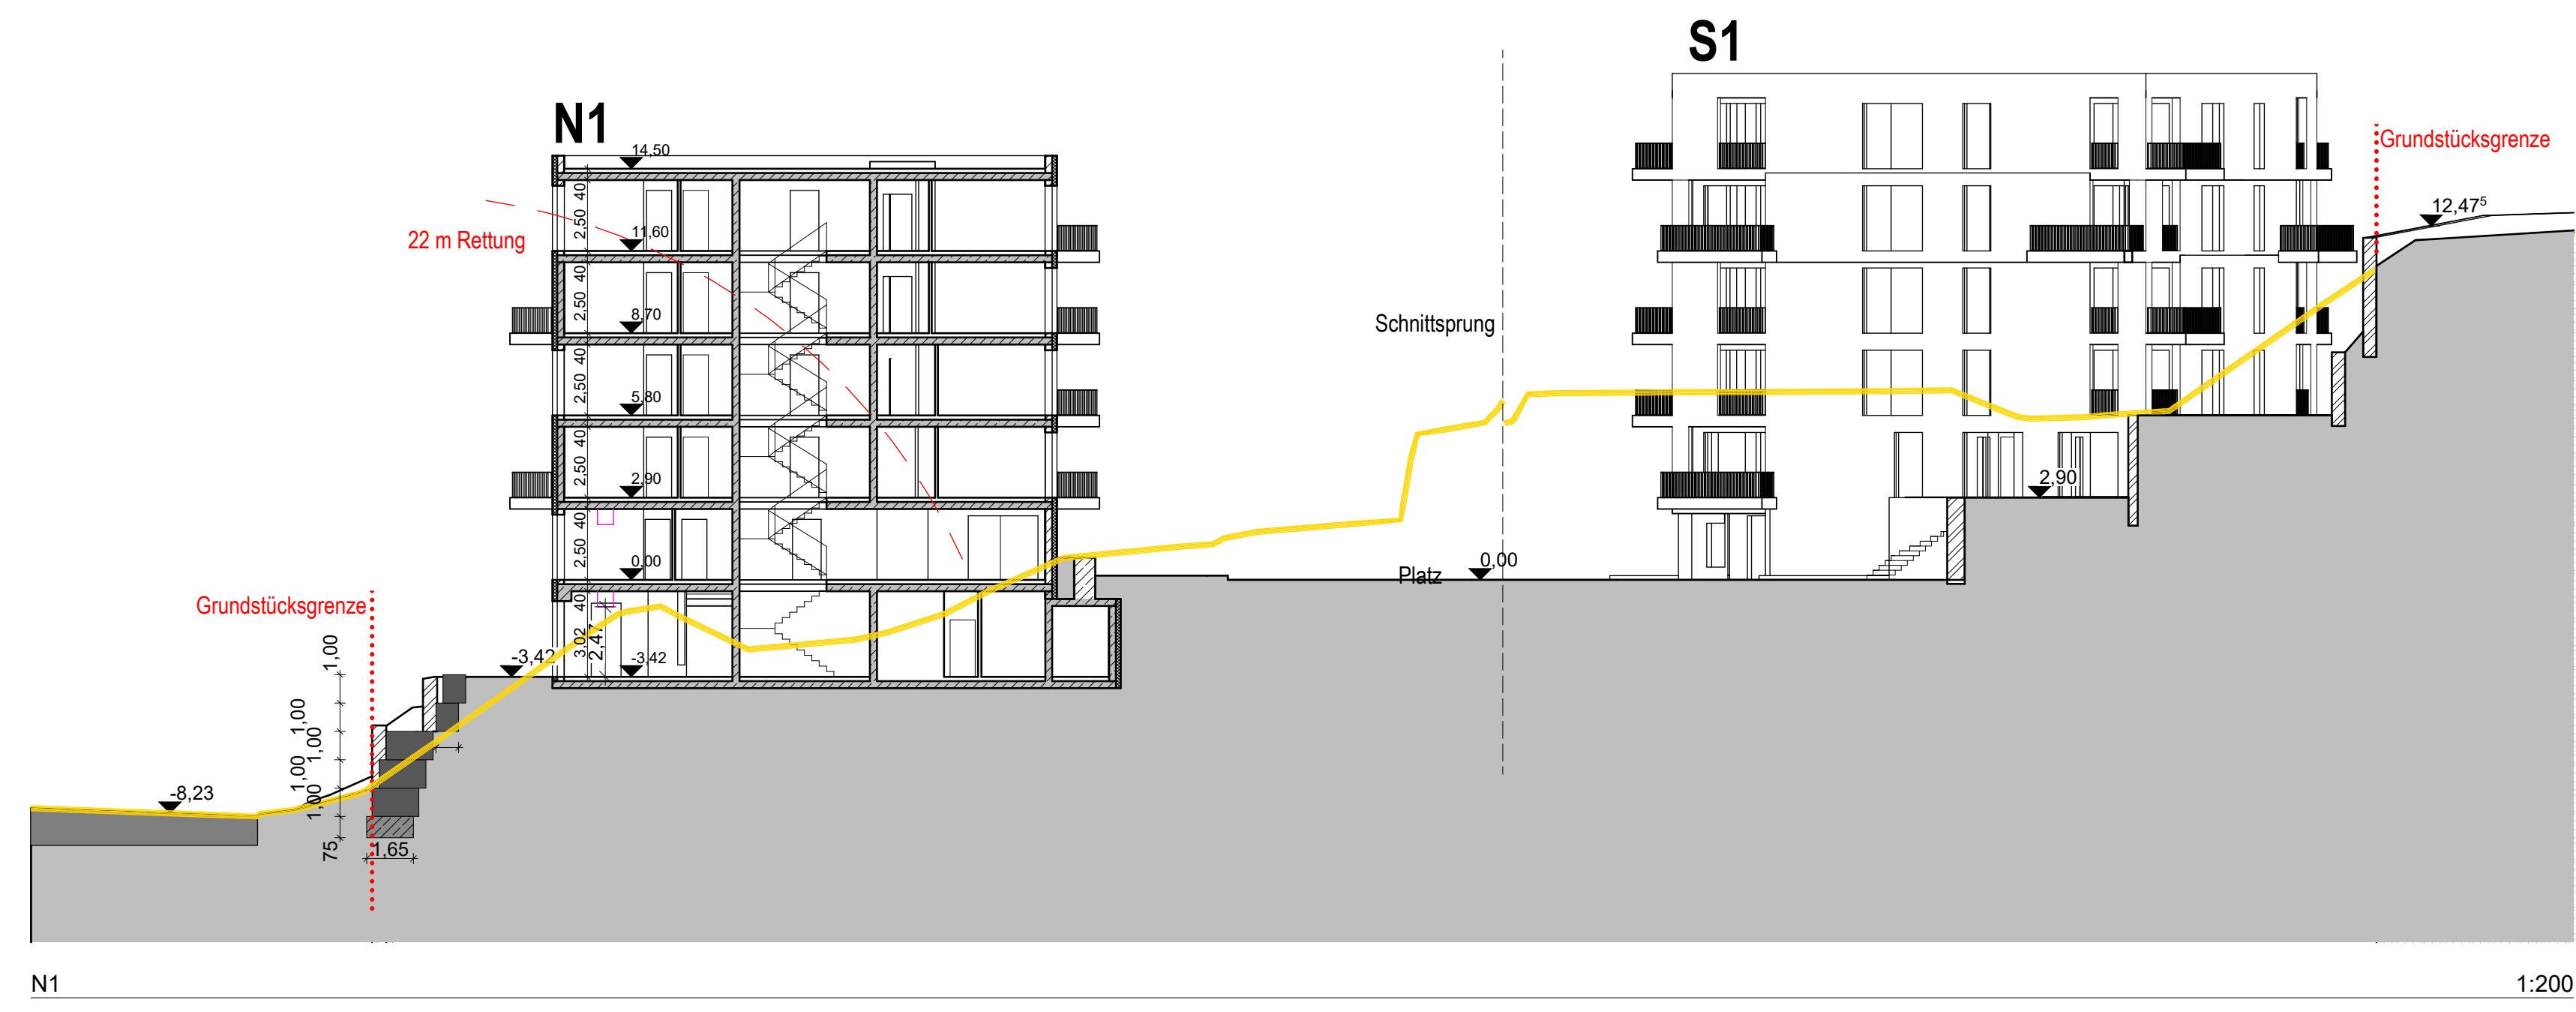


Staat Pforzheim	
<b>Vorplanung</b>	
Bauvorhaben/progetto Wohnungsbau Ob der langen Steig Gesellstraße Pforzheim	
<b>VORABZUG 24.11.2021</b>	
Planinhalt/contenuto Querschnitte	Maßstab/scala 1:200
Bauherr/comitente Familienheim Pforzheim Baugenossenschaft EG Lindenstraße 39 75175 Pforzheim	15.02.2021 GK
Projektname/numero di progetto <b>1809</b>	Blatt/foglio <b>VP.5 Querschnitte</b>
Projektant/progettista <b>KUP - ARCH</b> Arch. Karl Karschbaumer Arch. Harald Pöcher Arch. Martina Gotschak Arch. Gabriele Karschbaumer Arch. Anton Troyer	




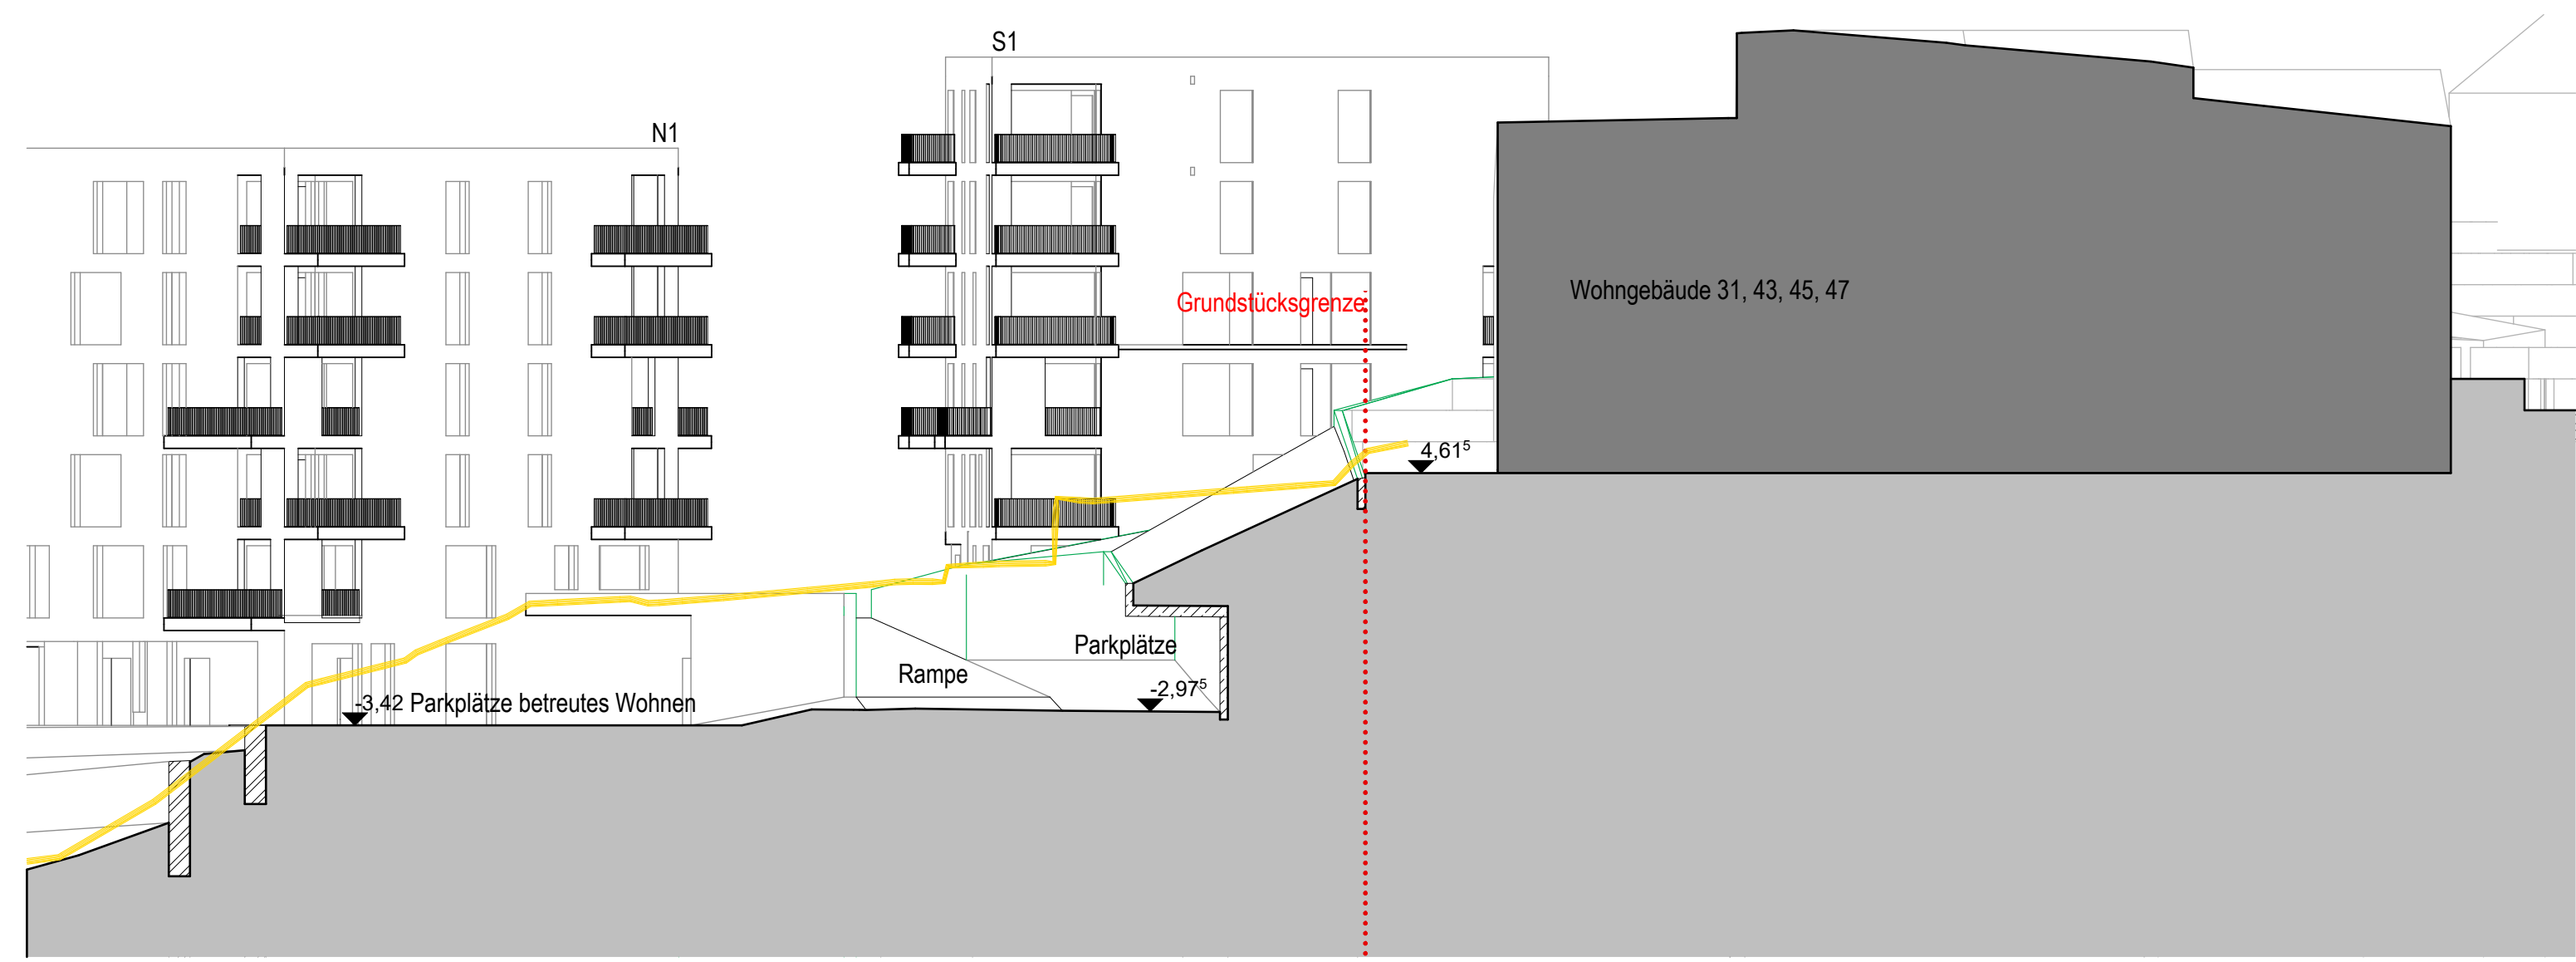

Geländemauern1 1:200

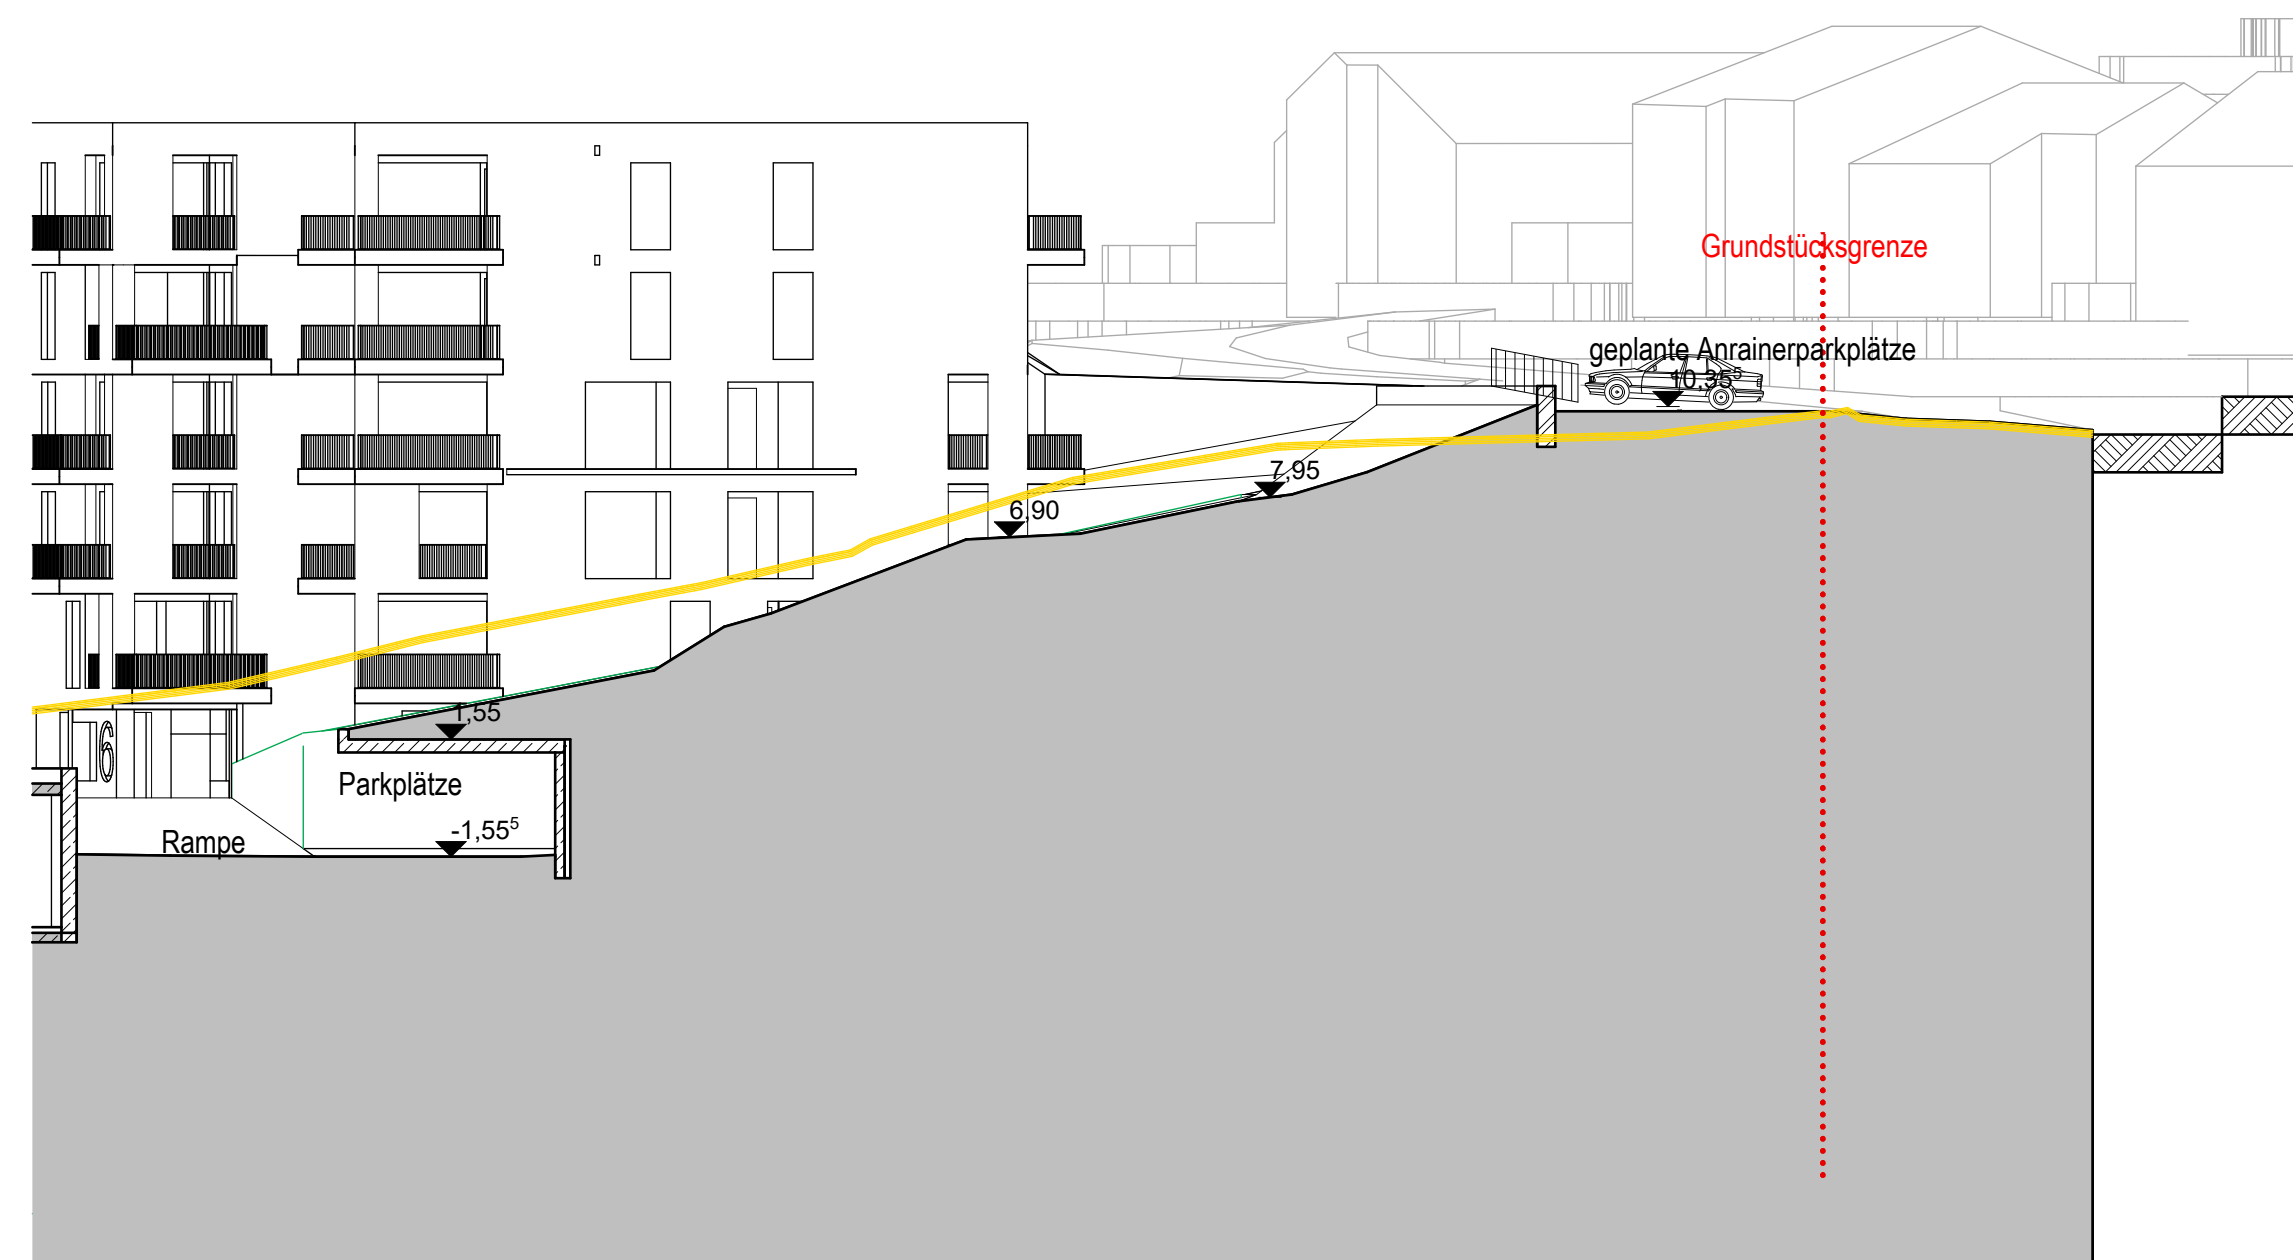

Geländemauern2 1:200

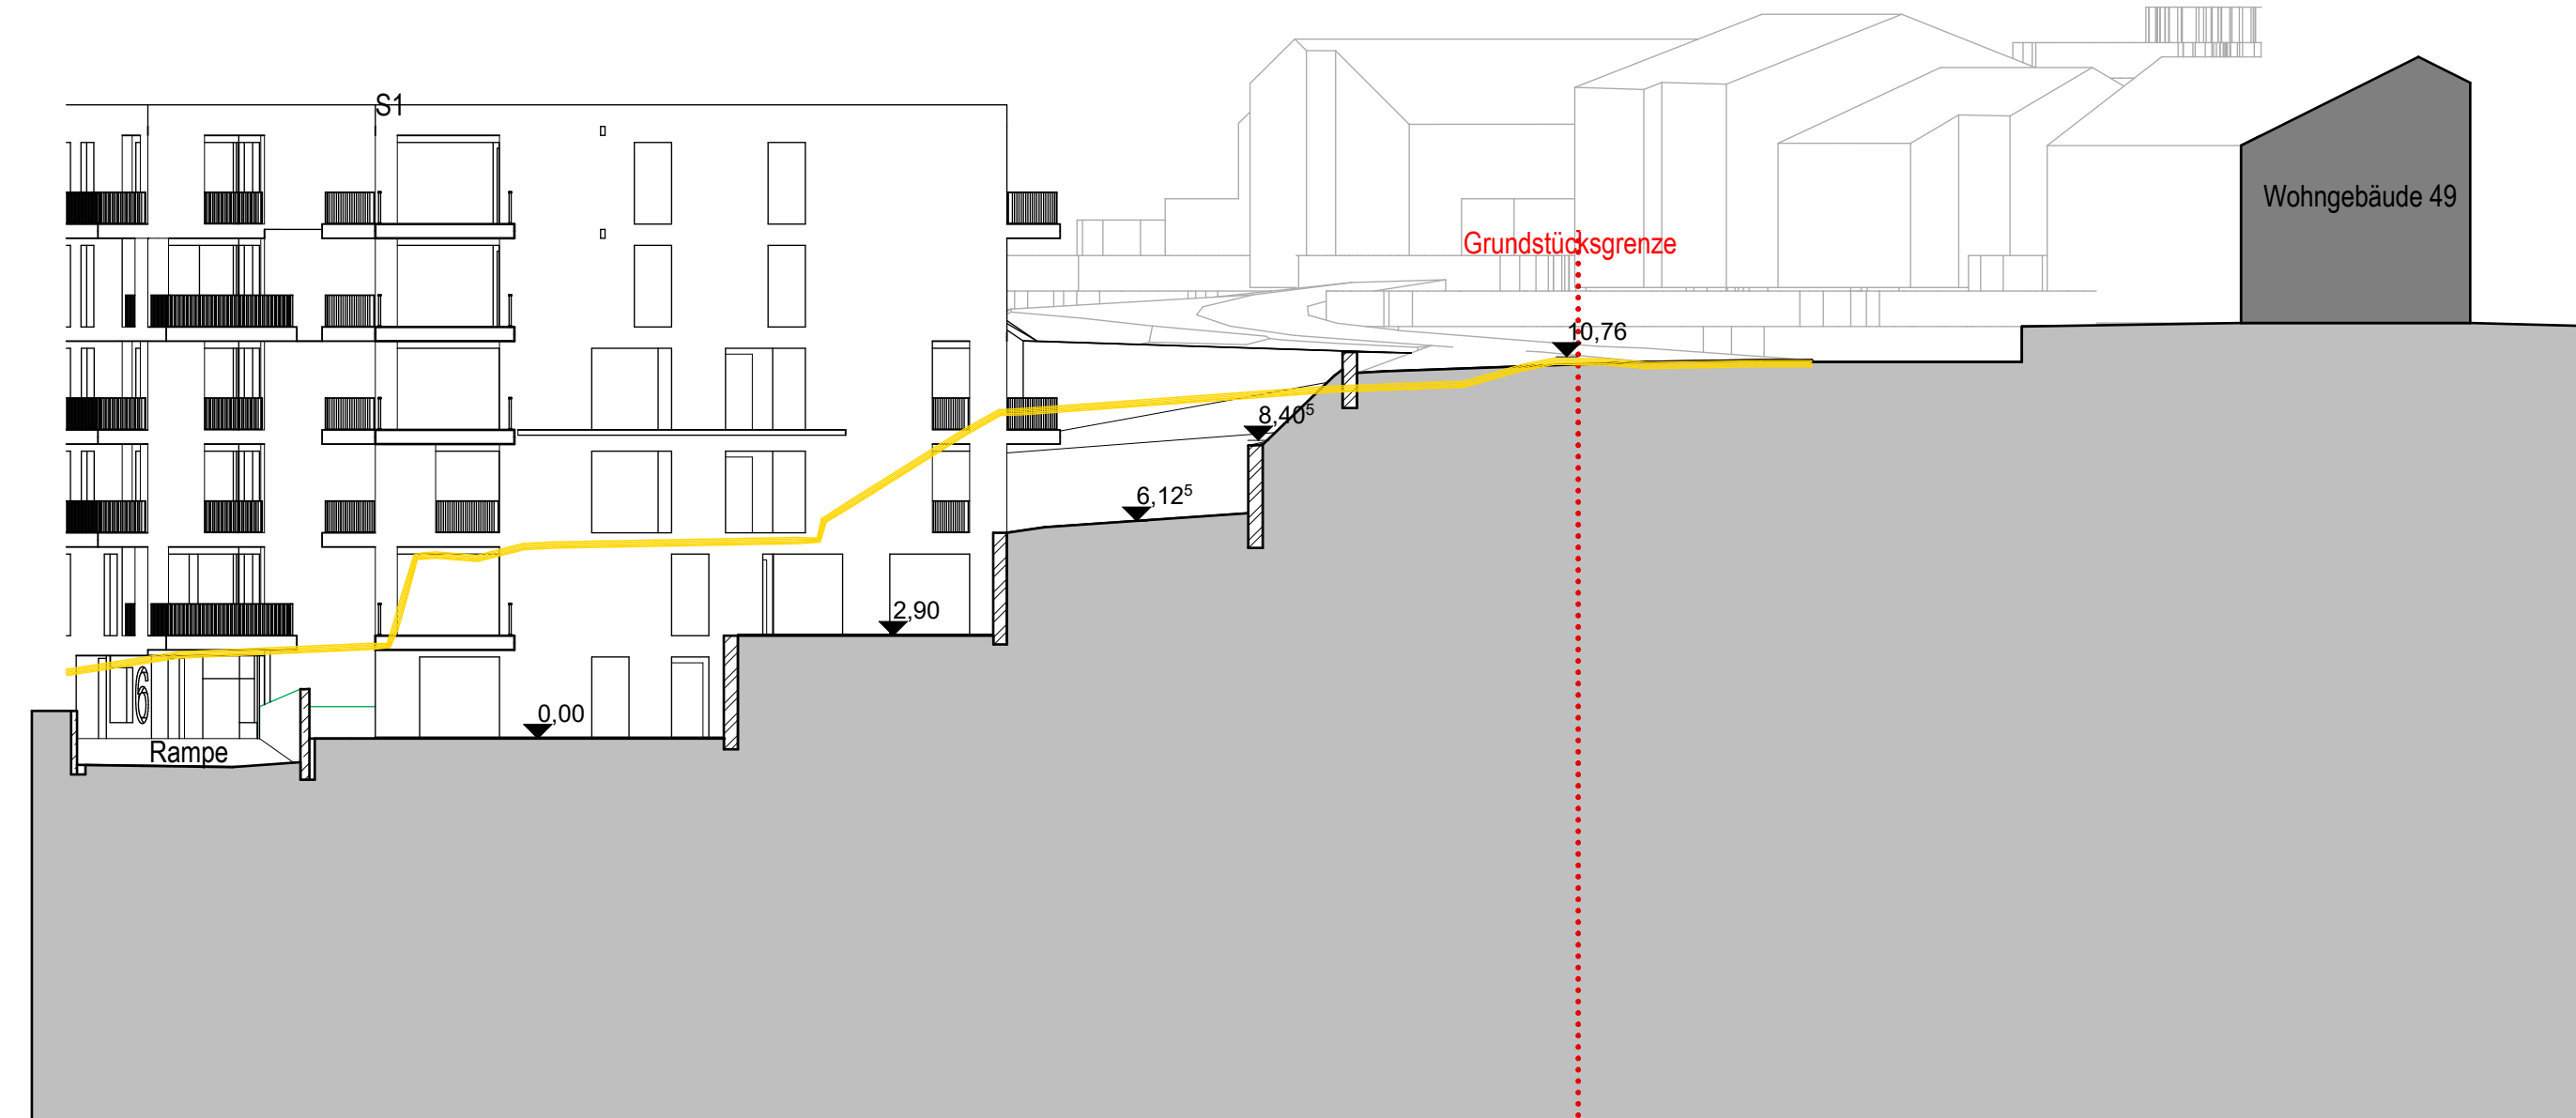


Geländemauern3 1:200



Geländemauern4 1:200



Geländemauern5 1:200

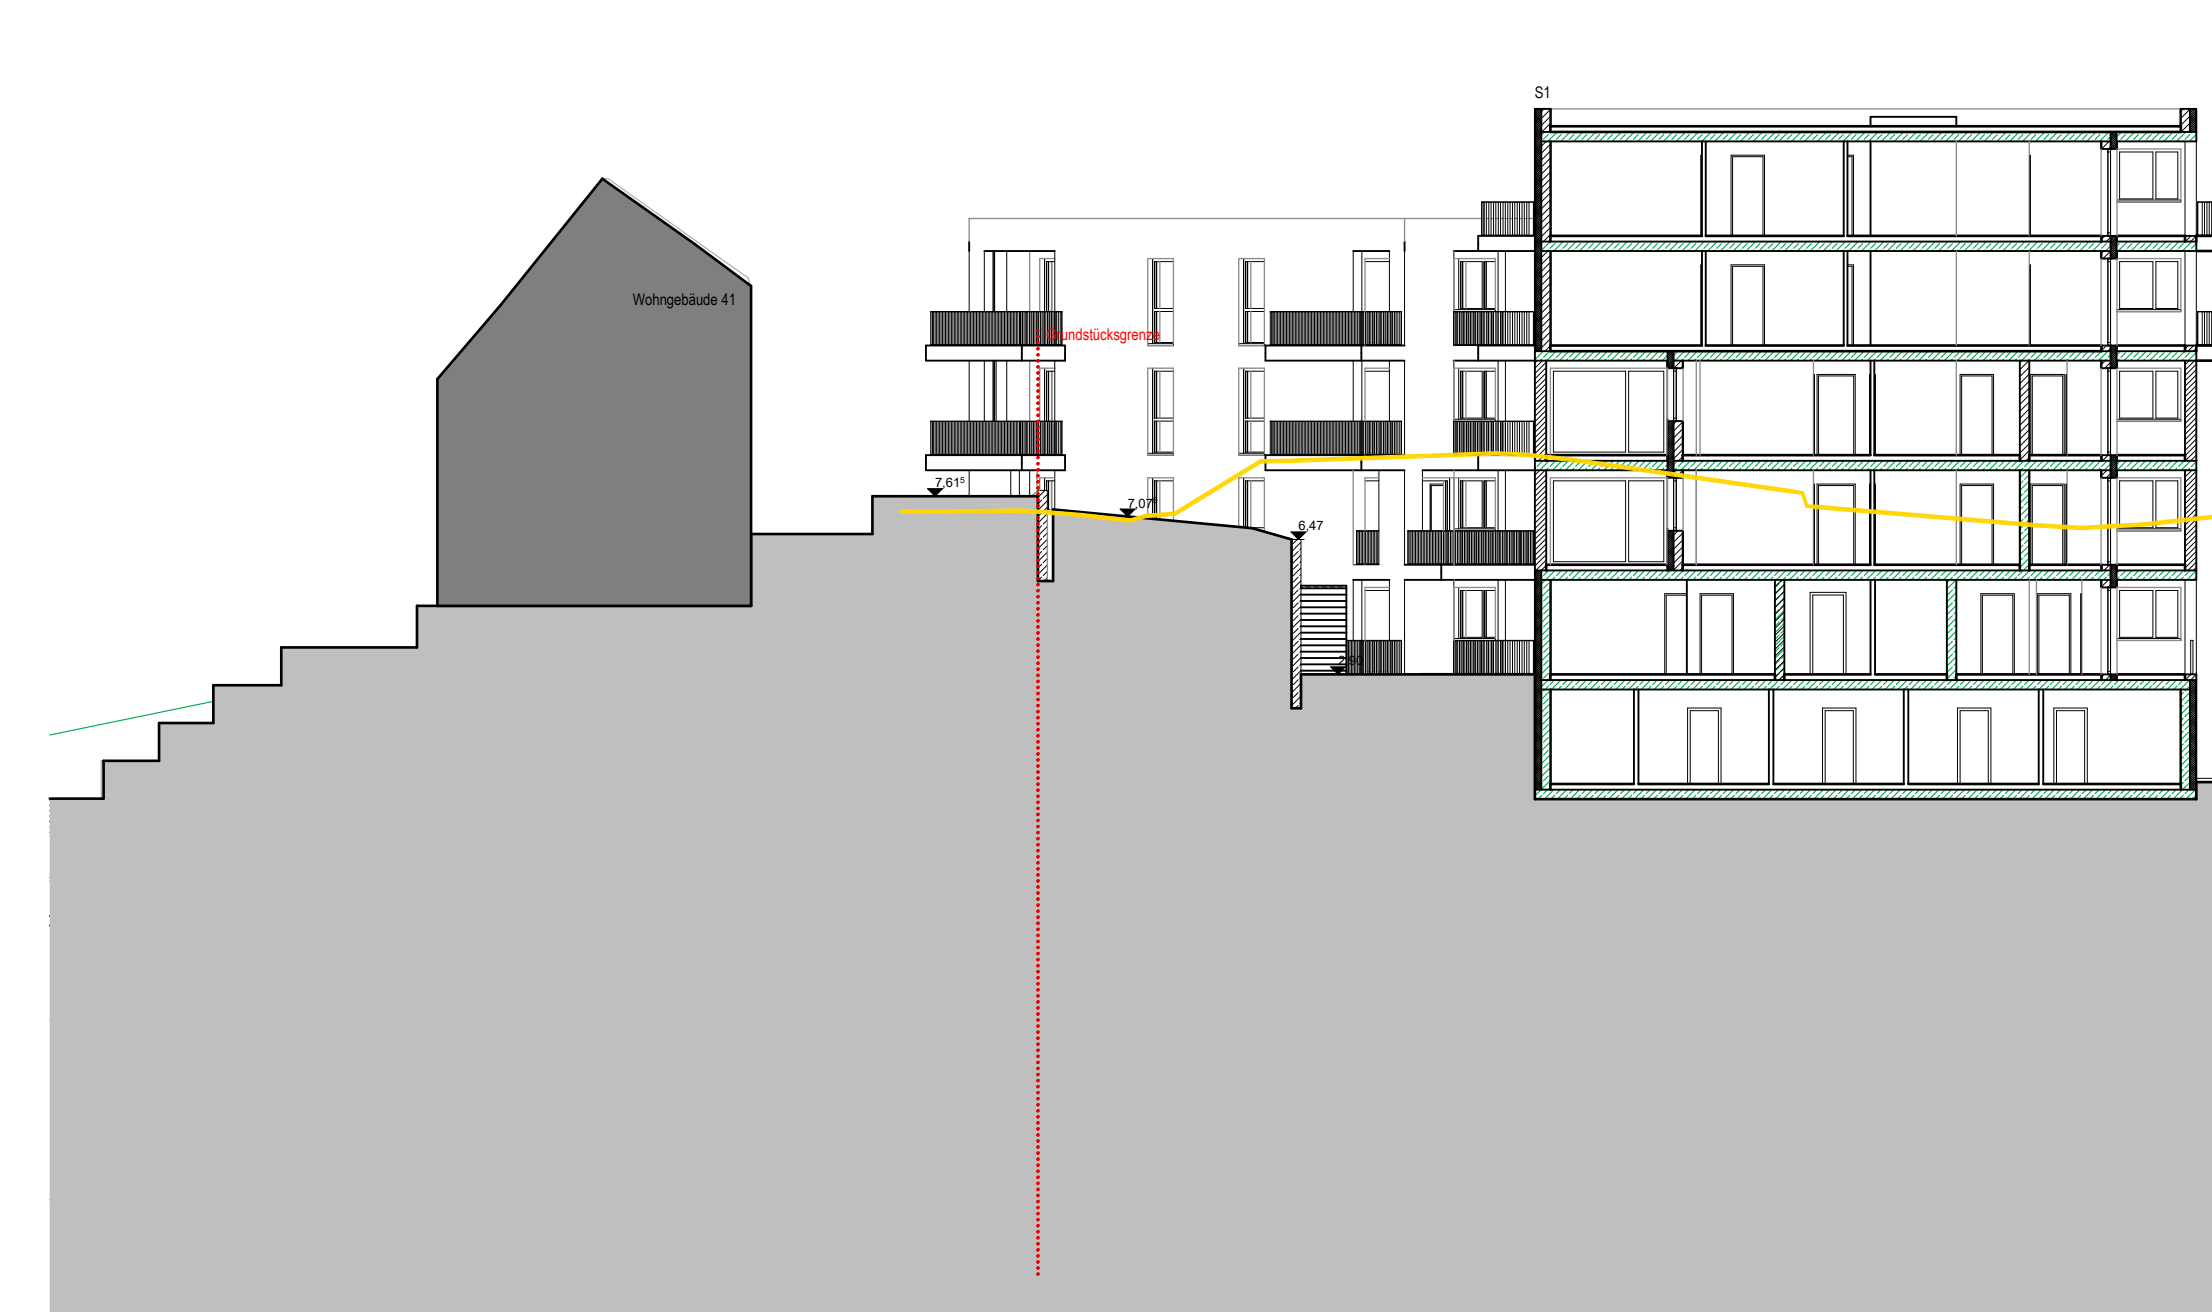


Geländemauern6 1:200




Lageplan 1:500

KUP → ARCH


Stadt Pforzheim	
<b>Vorplanung</b>	
Bauvorhaben/progetto	
Wohnungsbau Ob der langen Steig Gesellstraße Pforzheim	
<b>VORABZUG 24.11.2021</b>	
Planinhalt/contenuto	Maßstab/scala
Geländeschnitte mit Stützmauern	1:200
Lageplan	1:500
Bauherr/comitente	15.02.2021 GK
Familienheim Pforzheim Baugenossenschaft EG, Lindenstraße 39 75175 Pforzheim	
Projektname/numero di progetto	Blatt/foglio
<b>1809</b>	<b>VP.7 Geländeschnitte Stützmauern</b>
Projektant/progettista	
<b>KUP - ARCH</b> Arch. Karl Karschbaumer Arch. Harald Pöcher Arch. Melinda Goschak Arch. Gabriele Karschbaumer Arch. Anton Teyer	

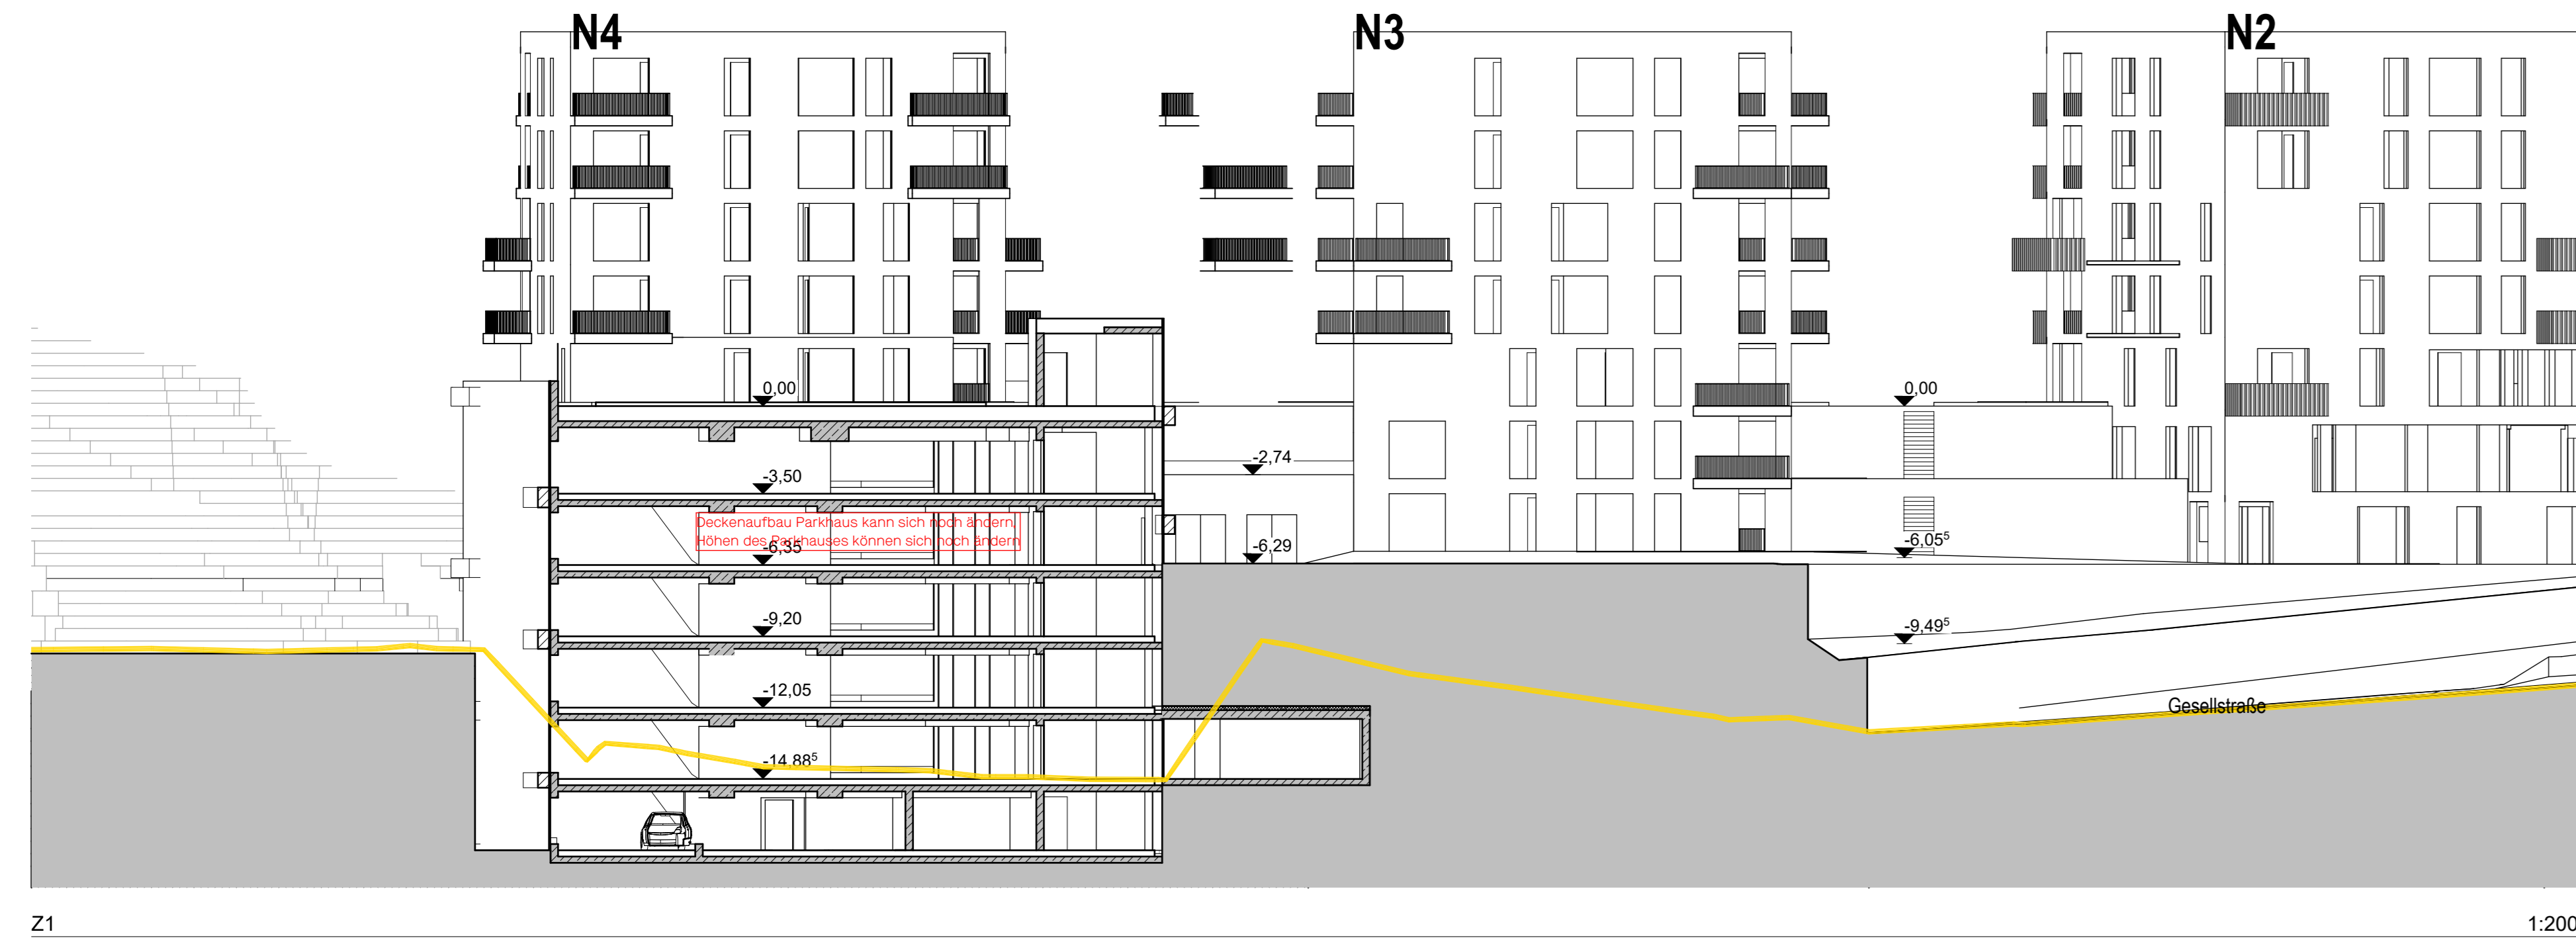

Z1 1:200

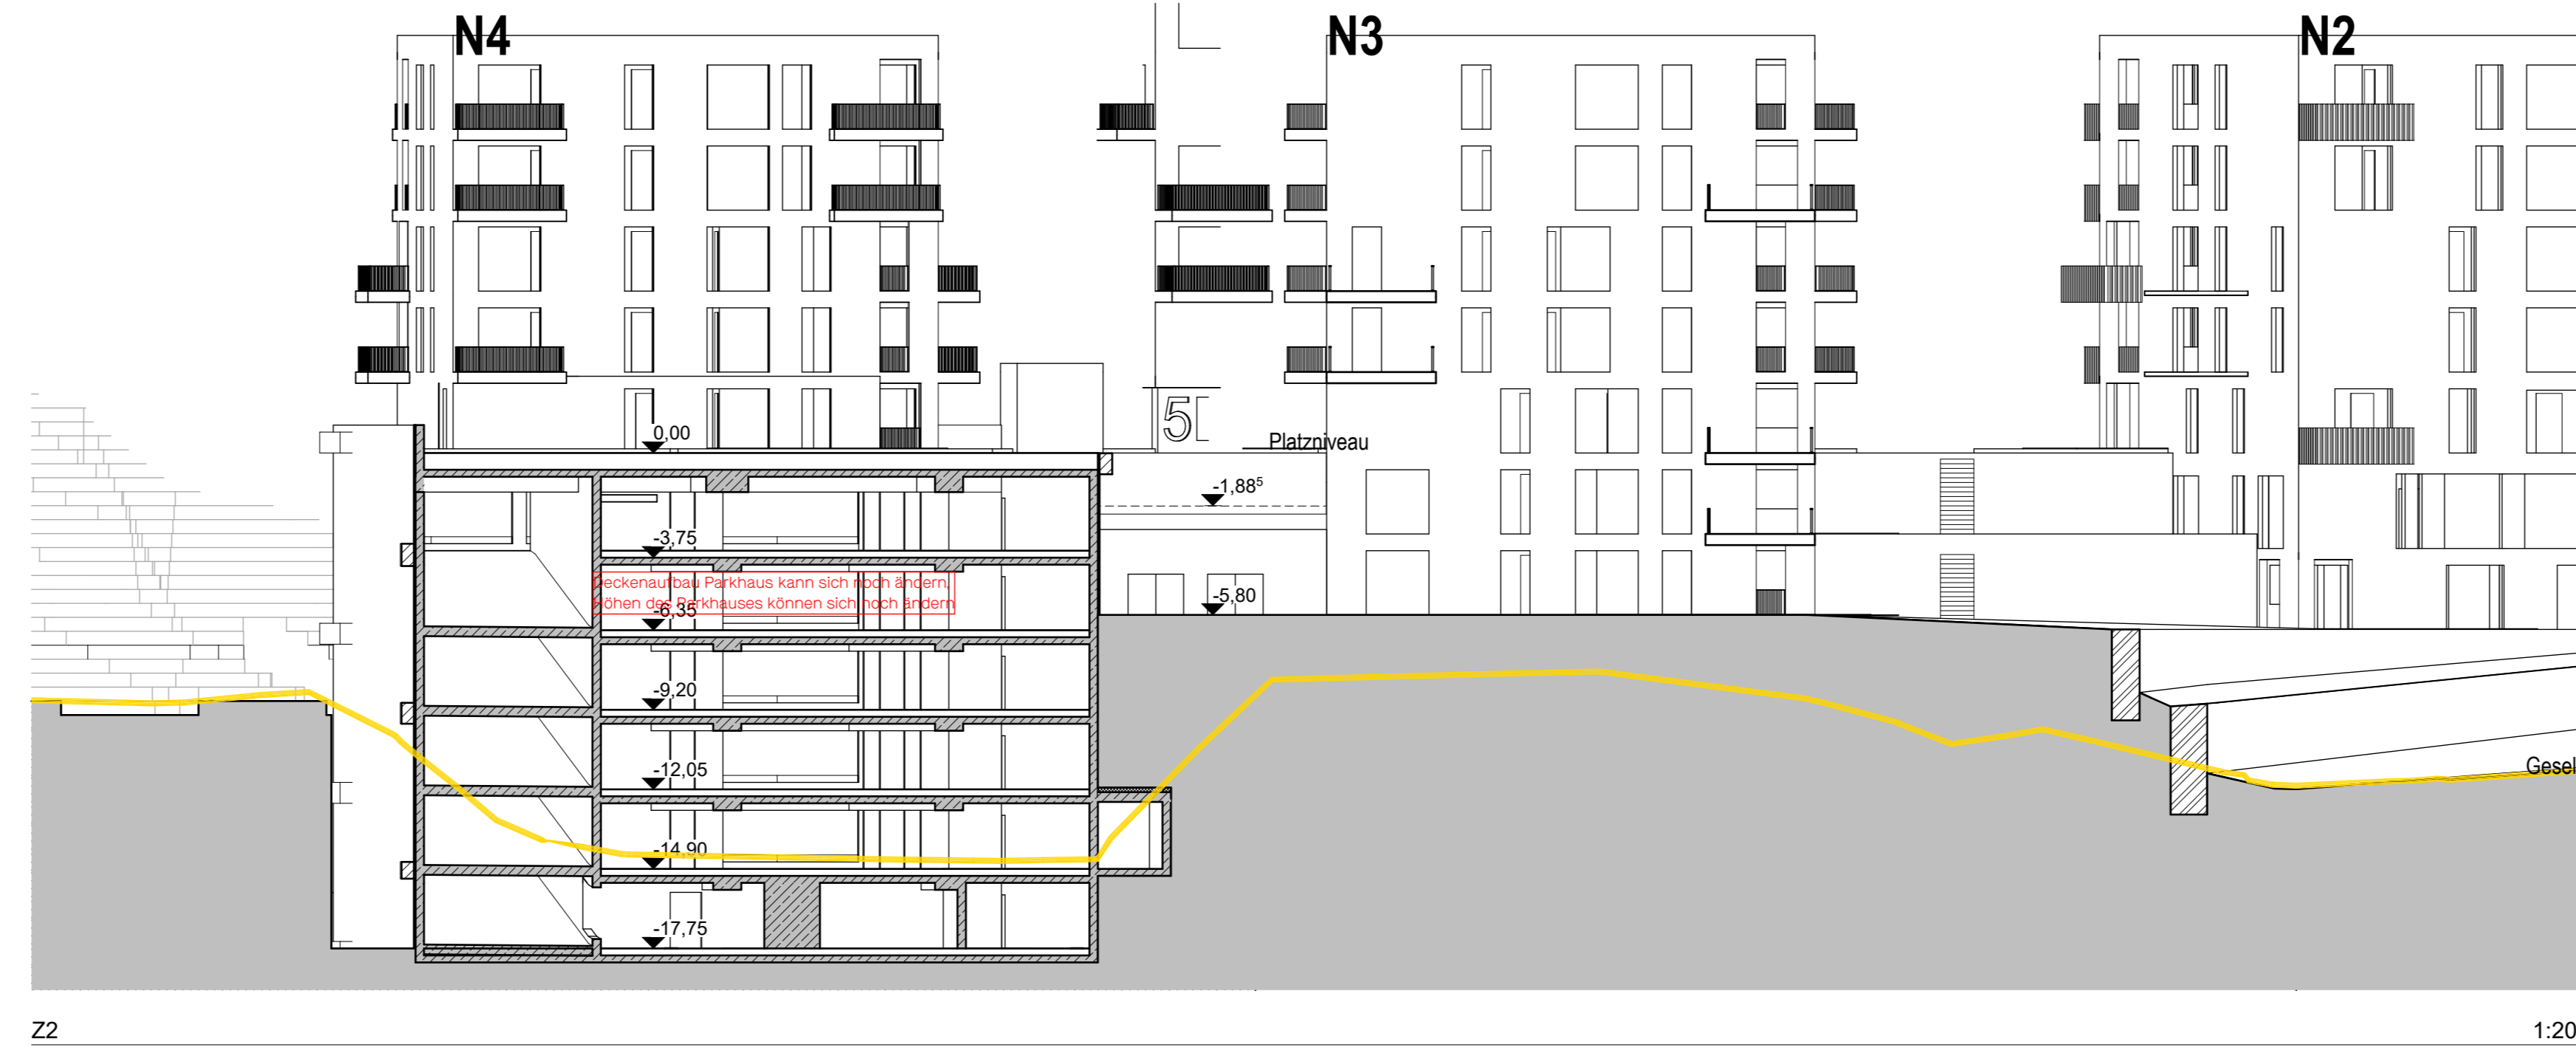


Z2 1:200

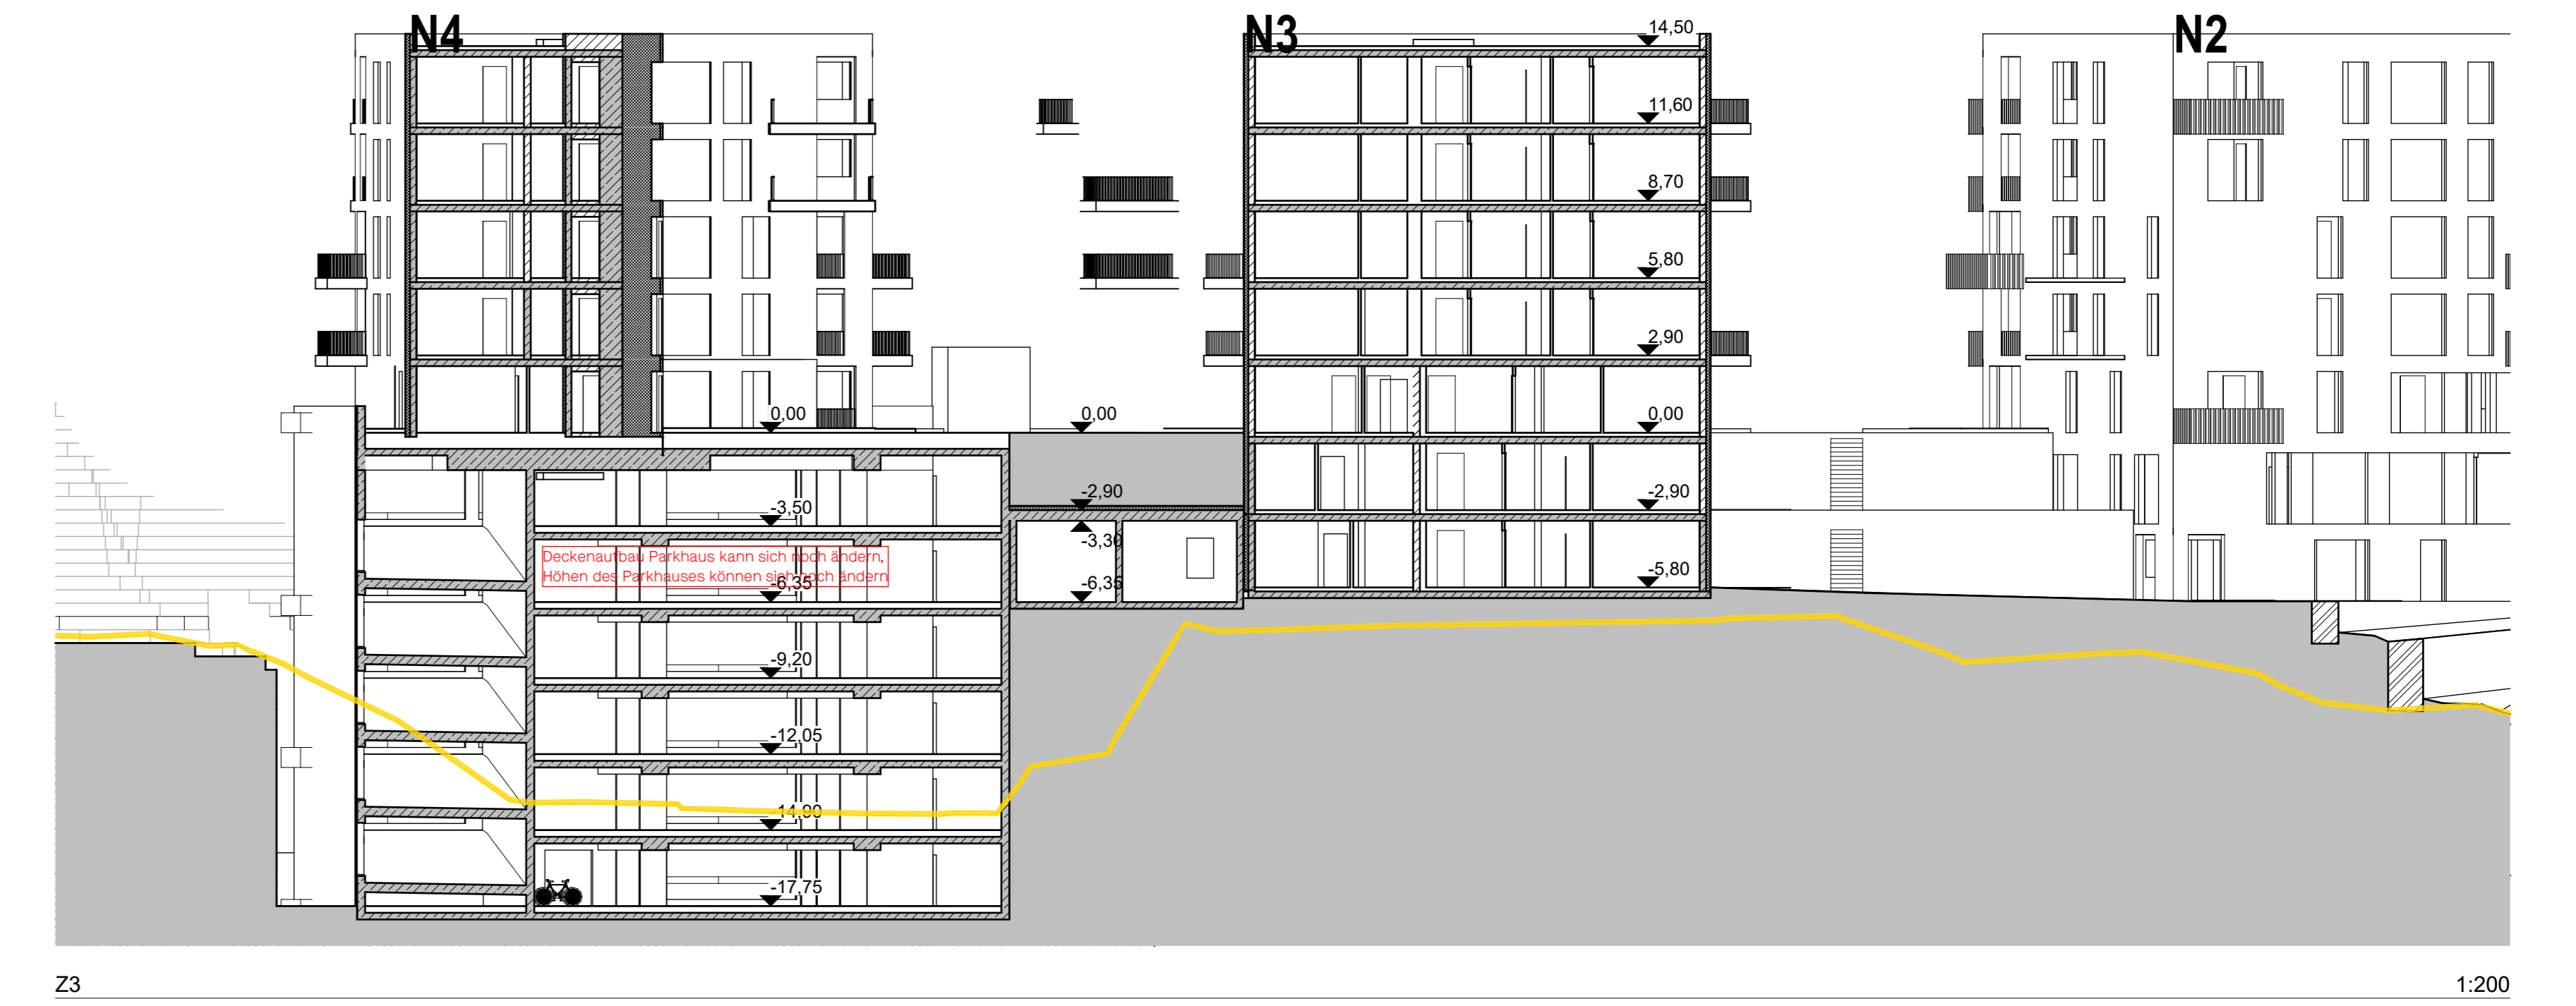


Z3 1:200



Z4 1:200

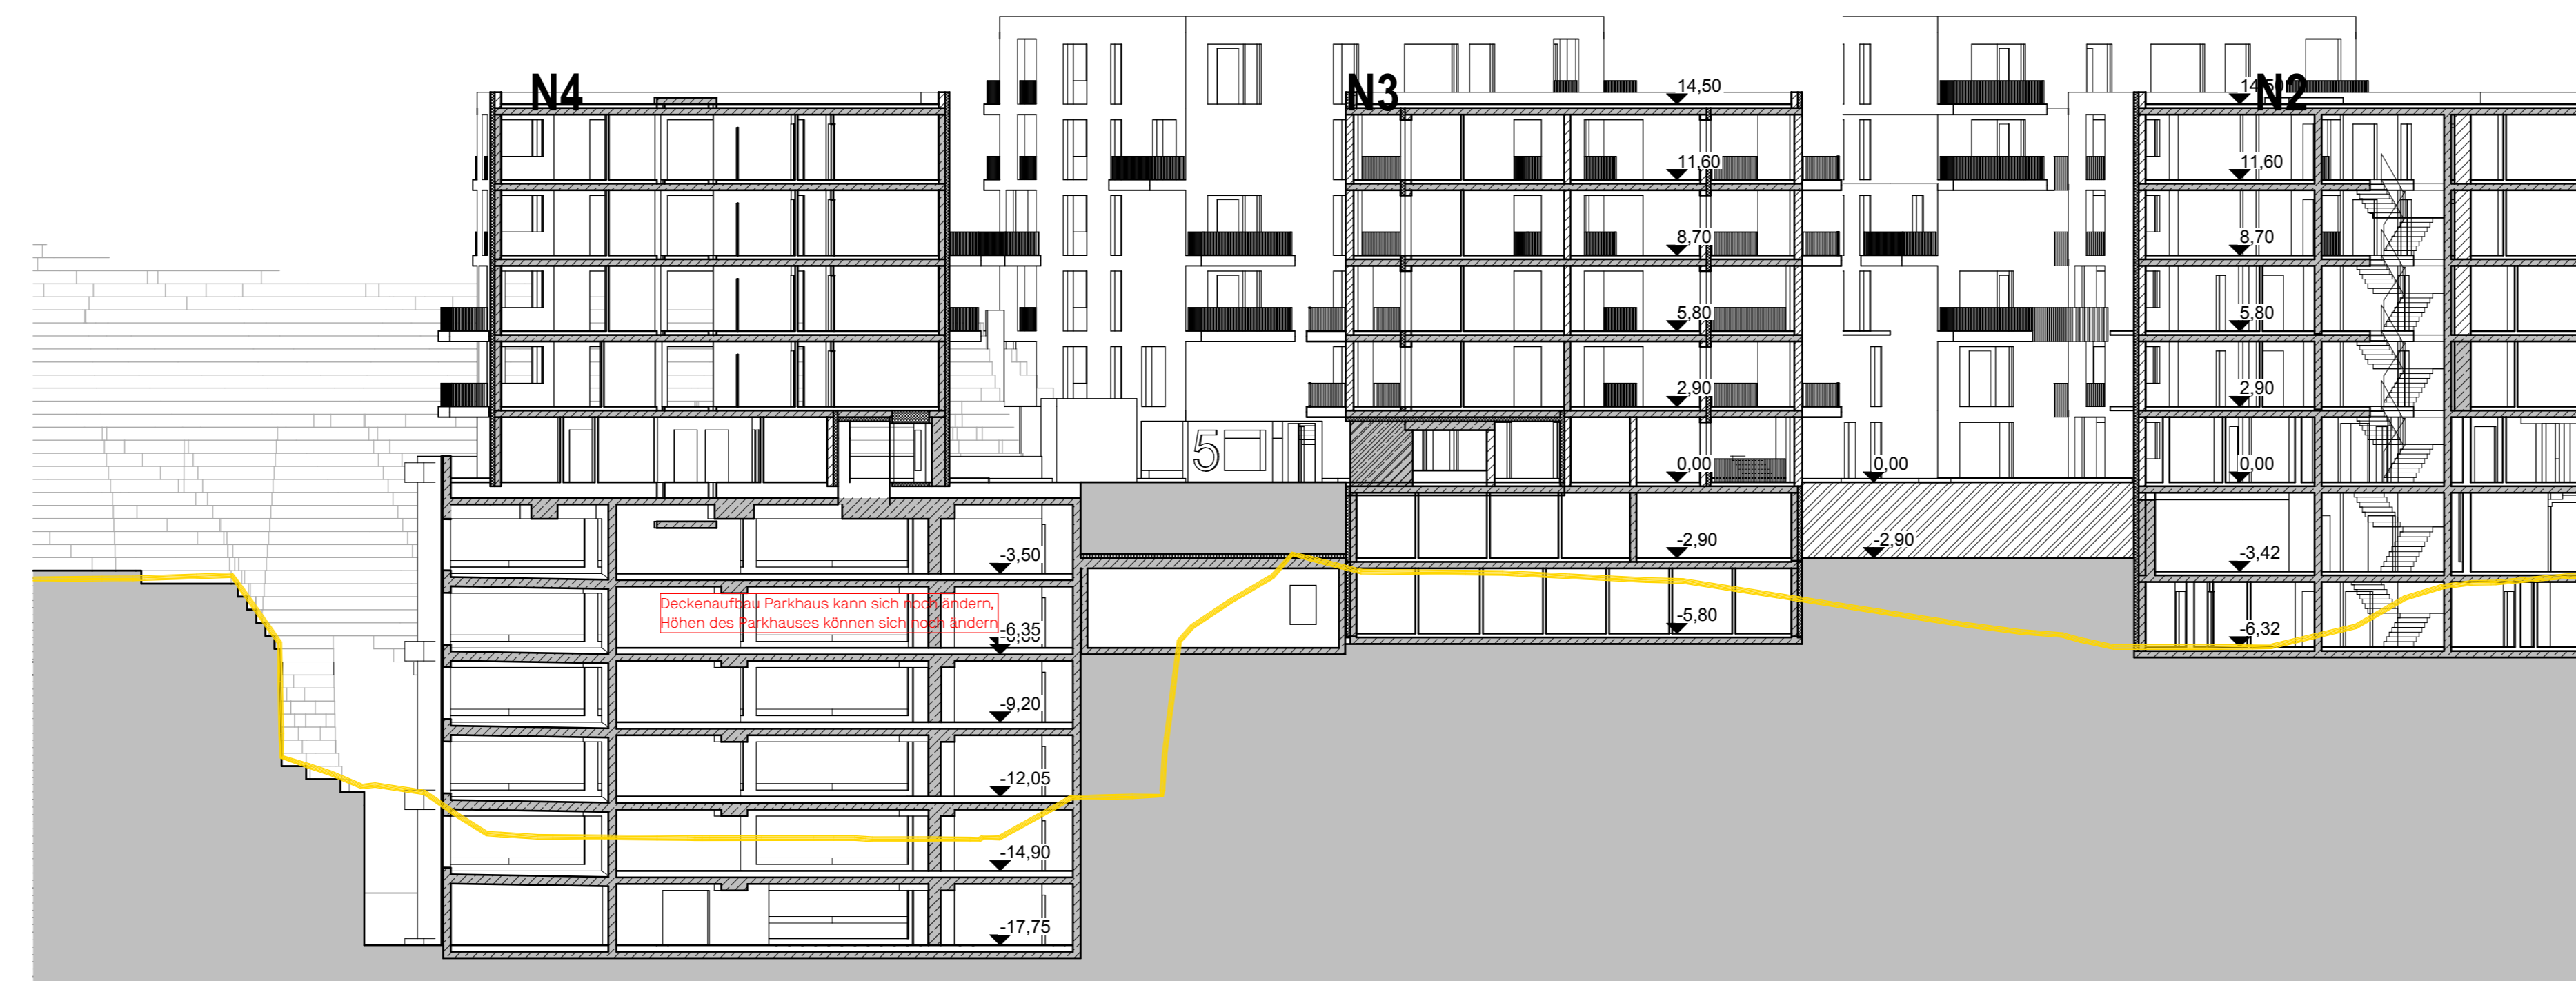


Z5 1:200

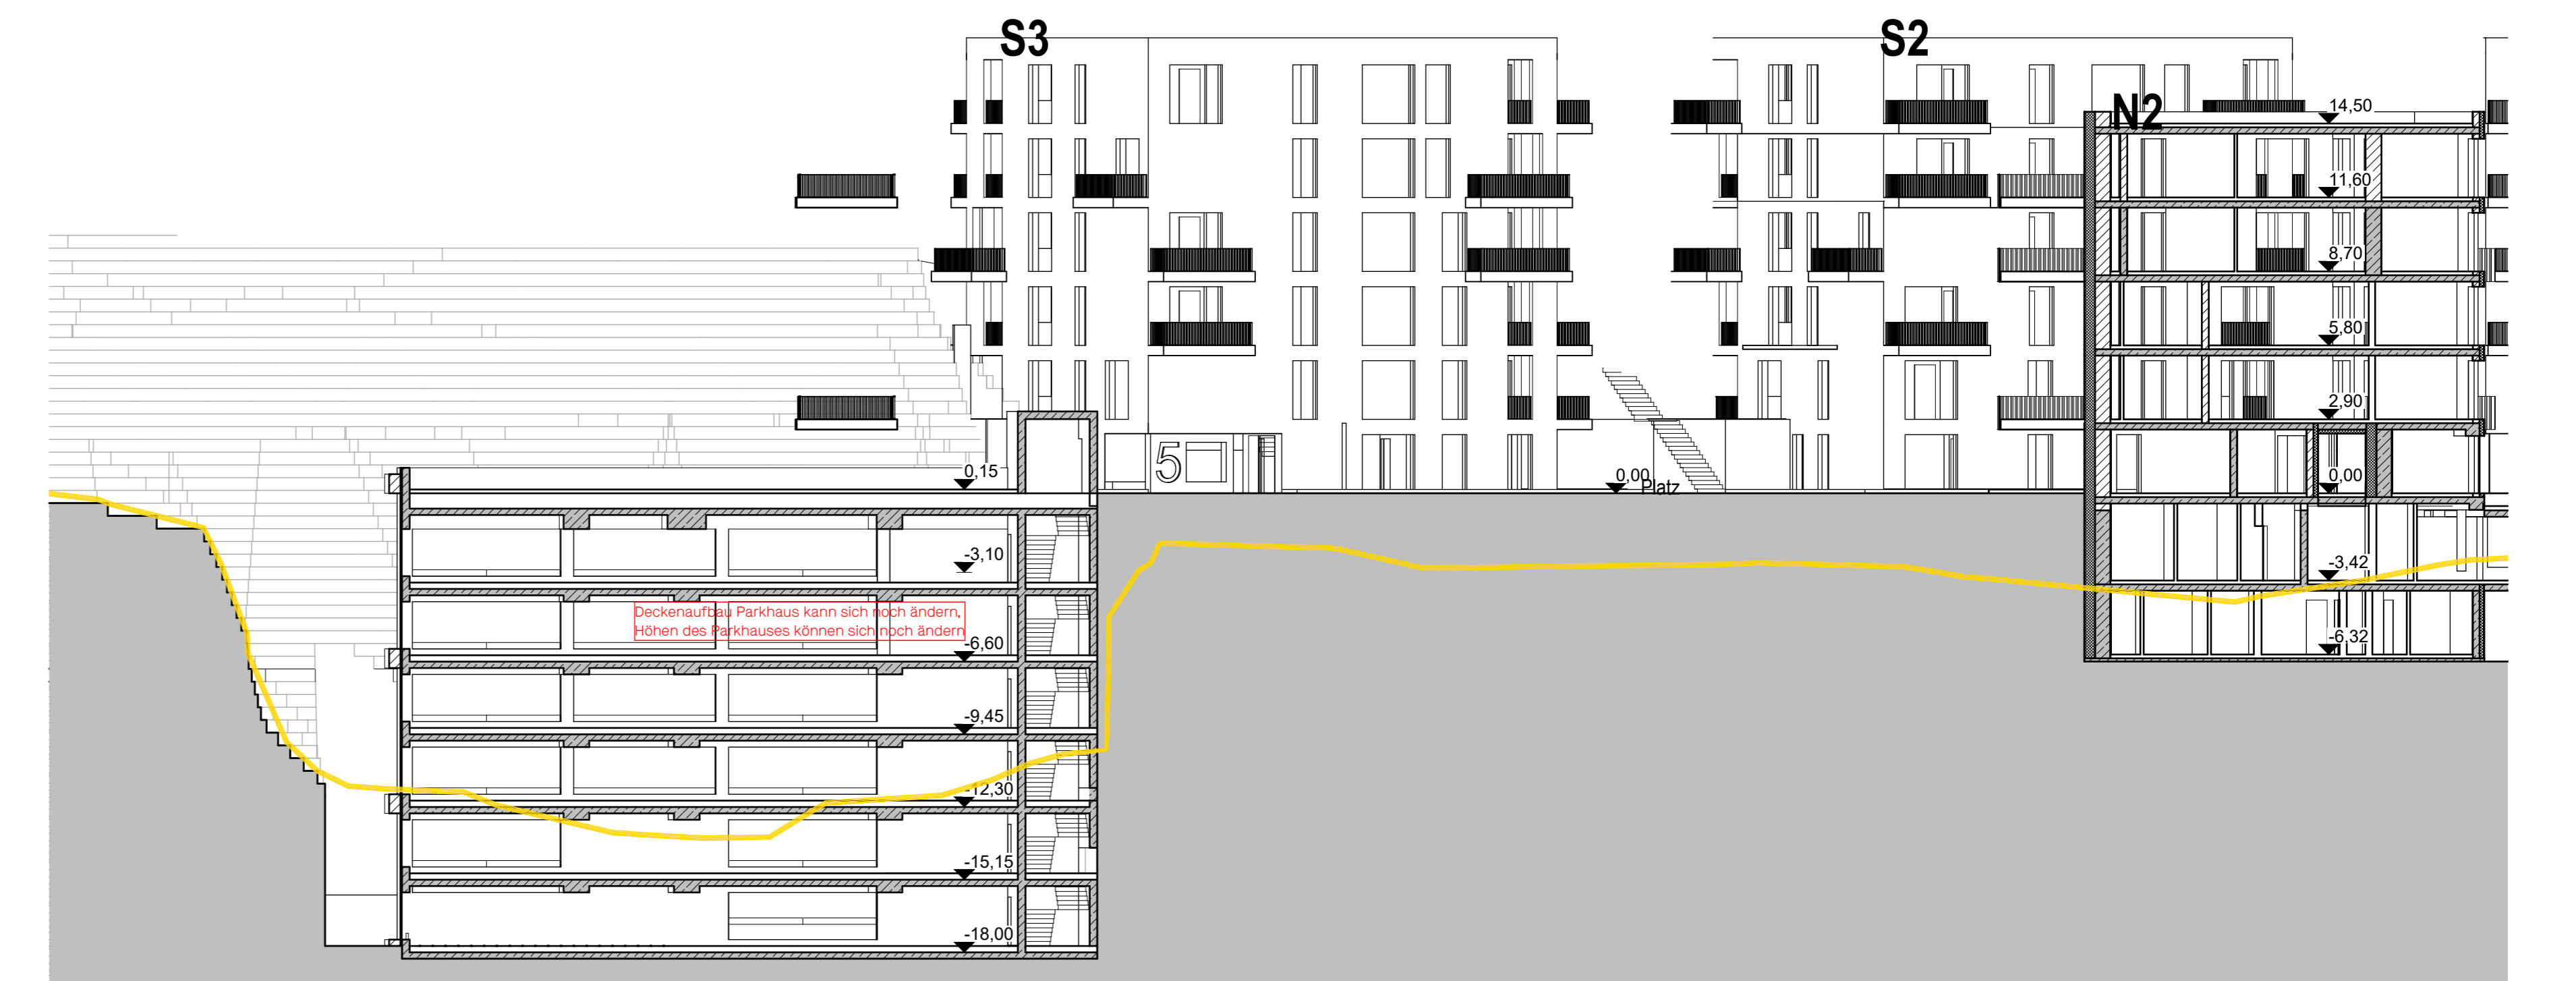


Z6 1:200




Z7 1:200

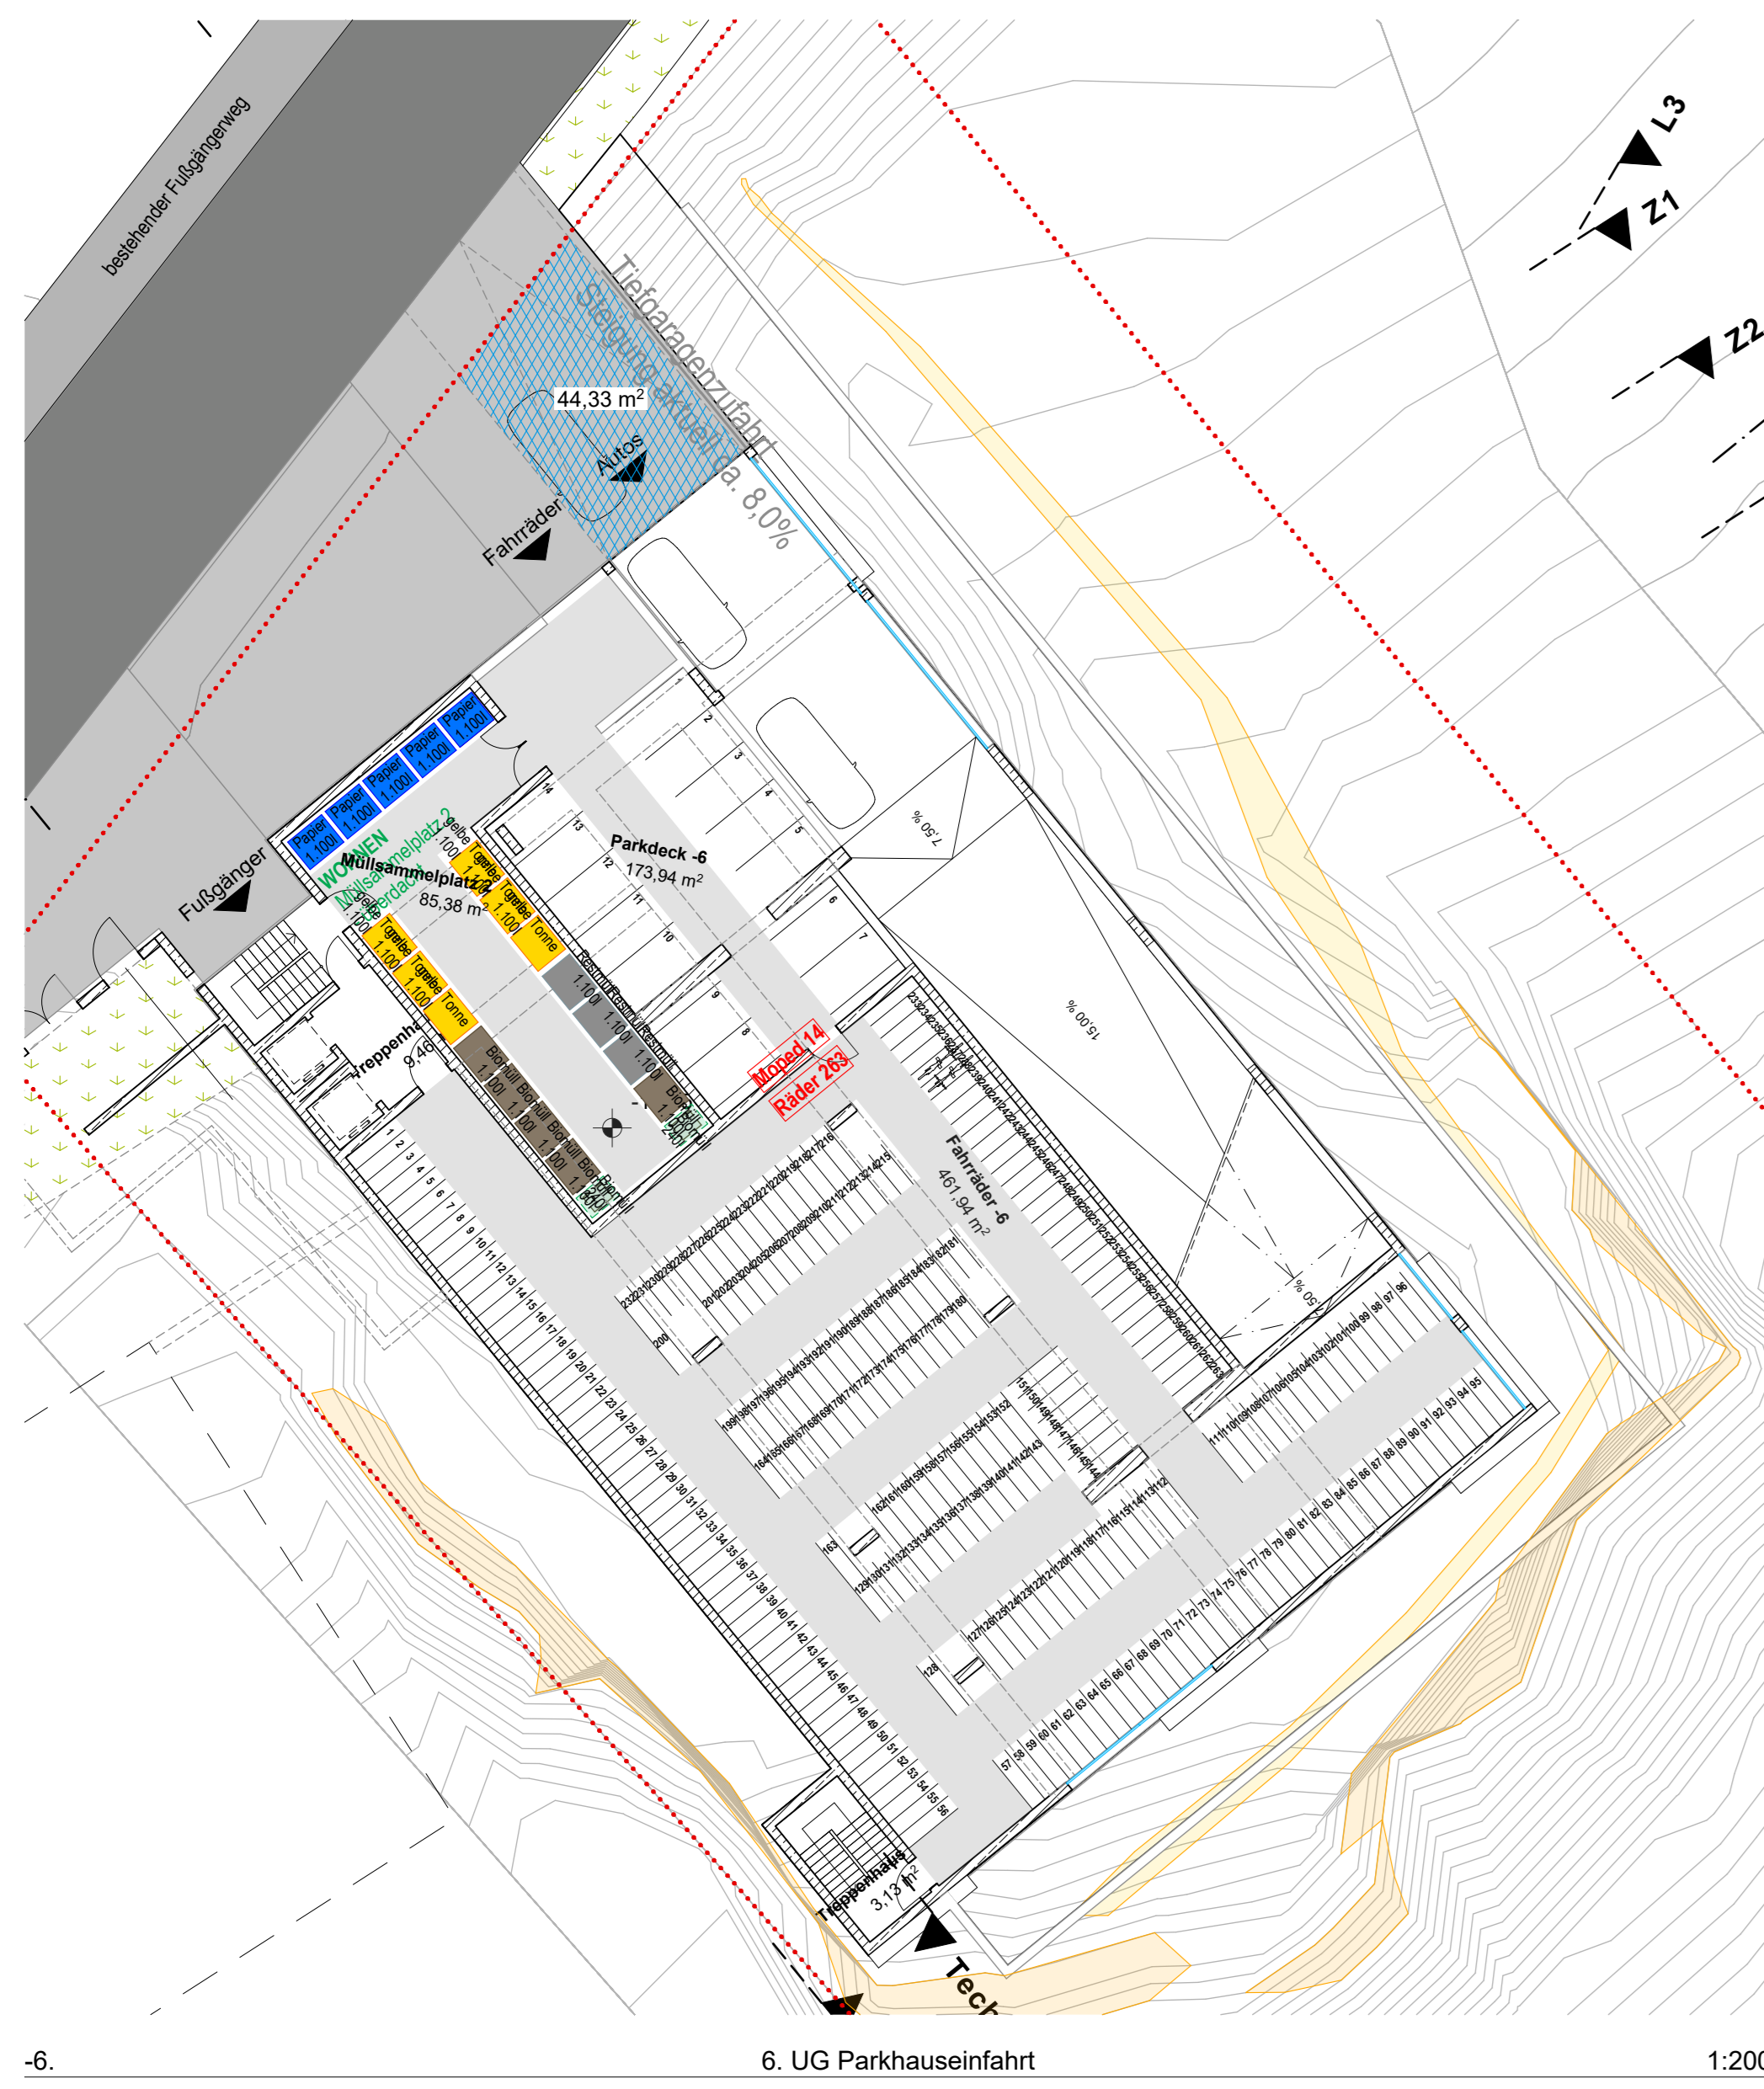


6. UG Parkhauseinfahrt 1:200

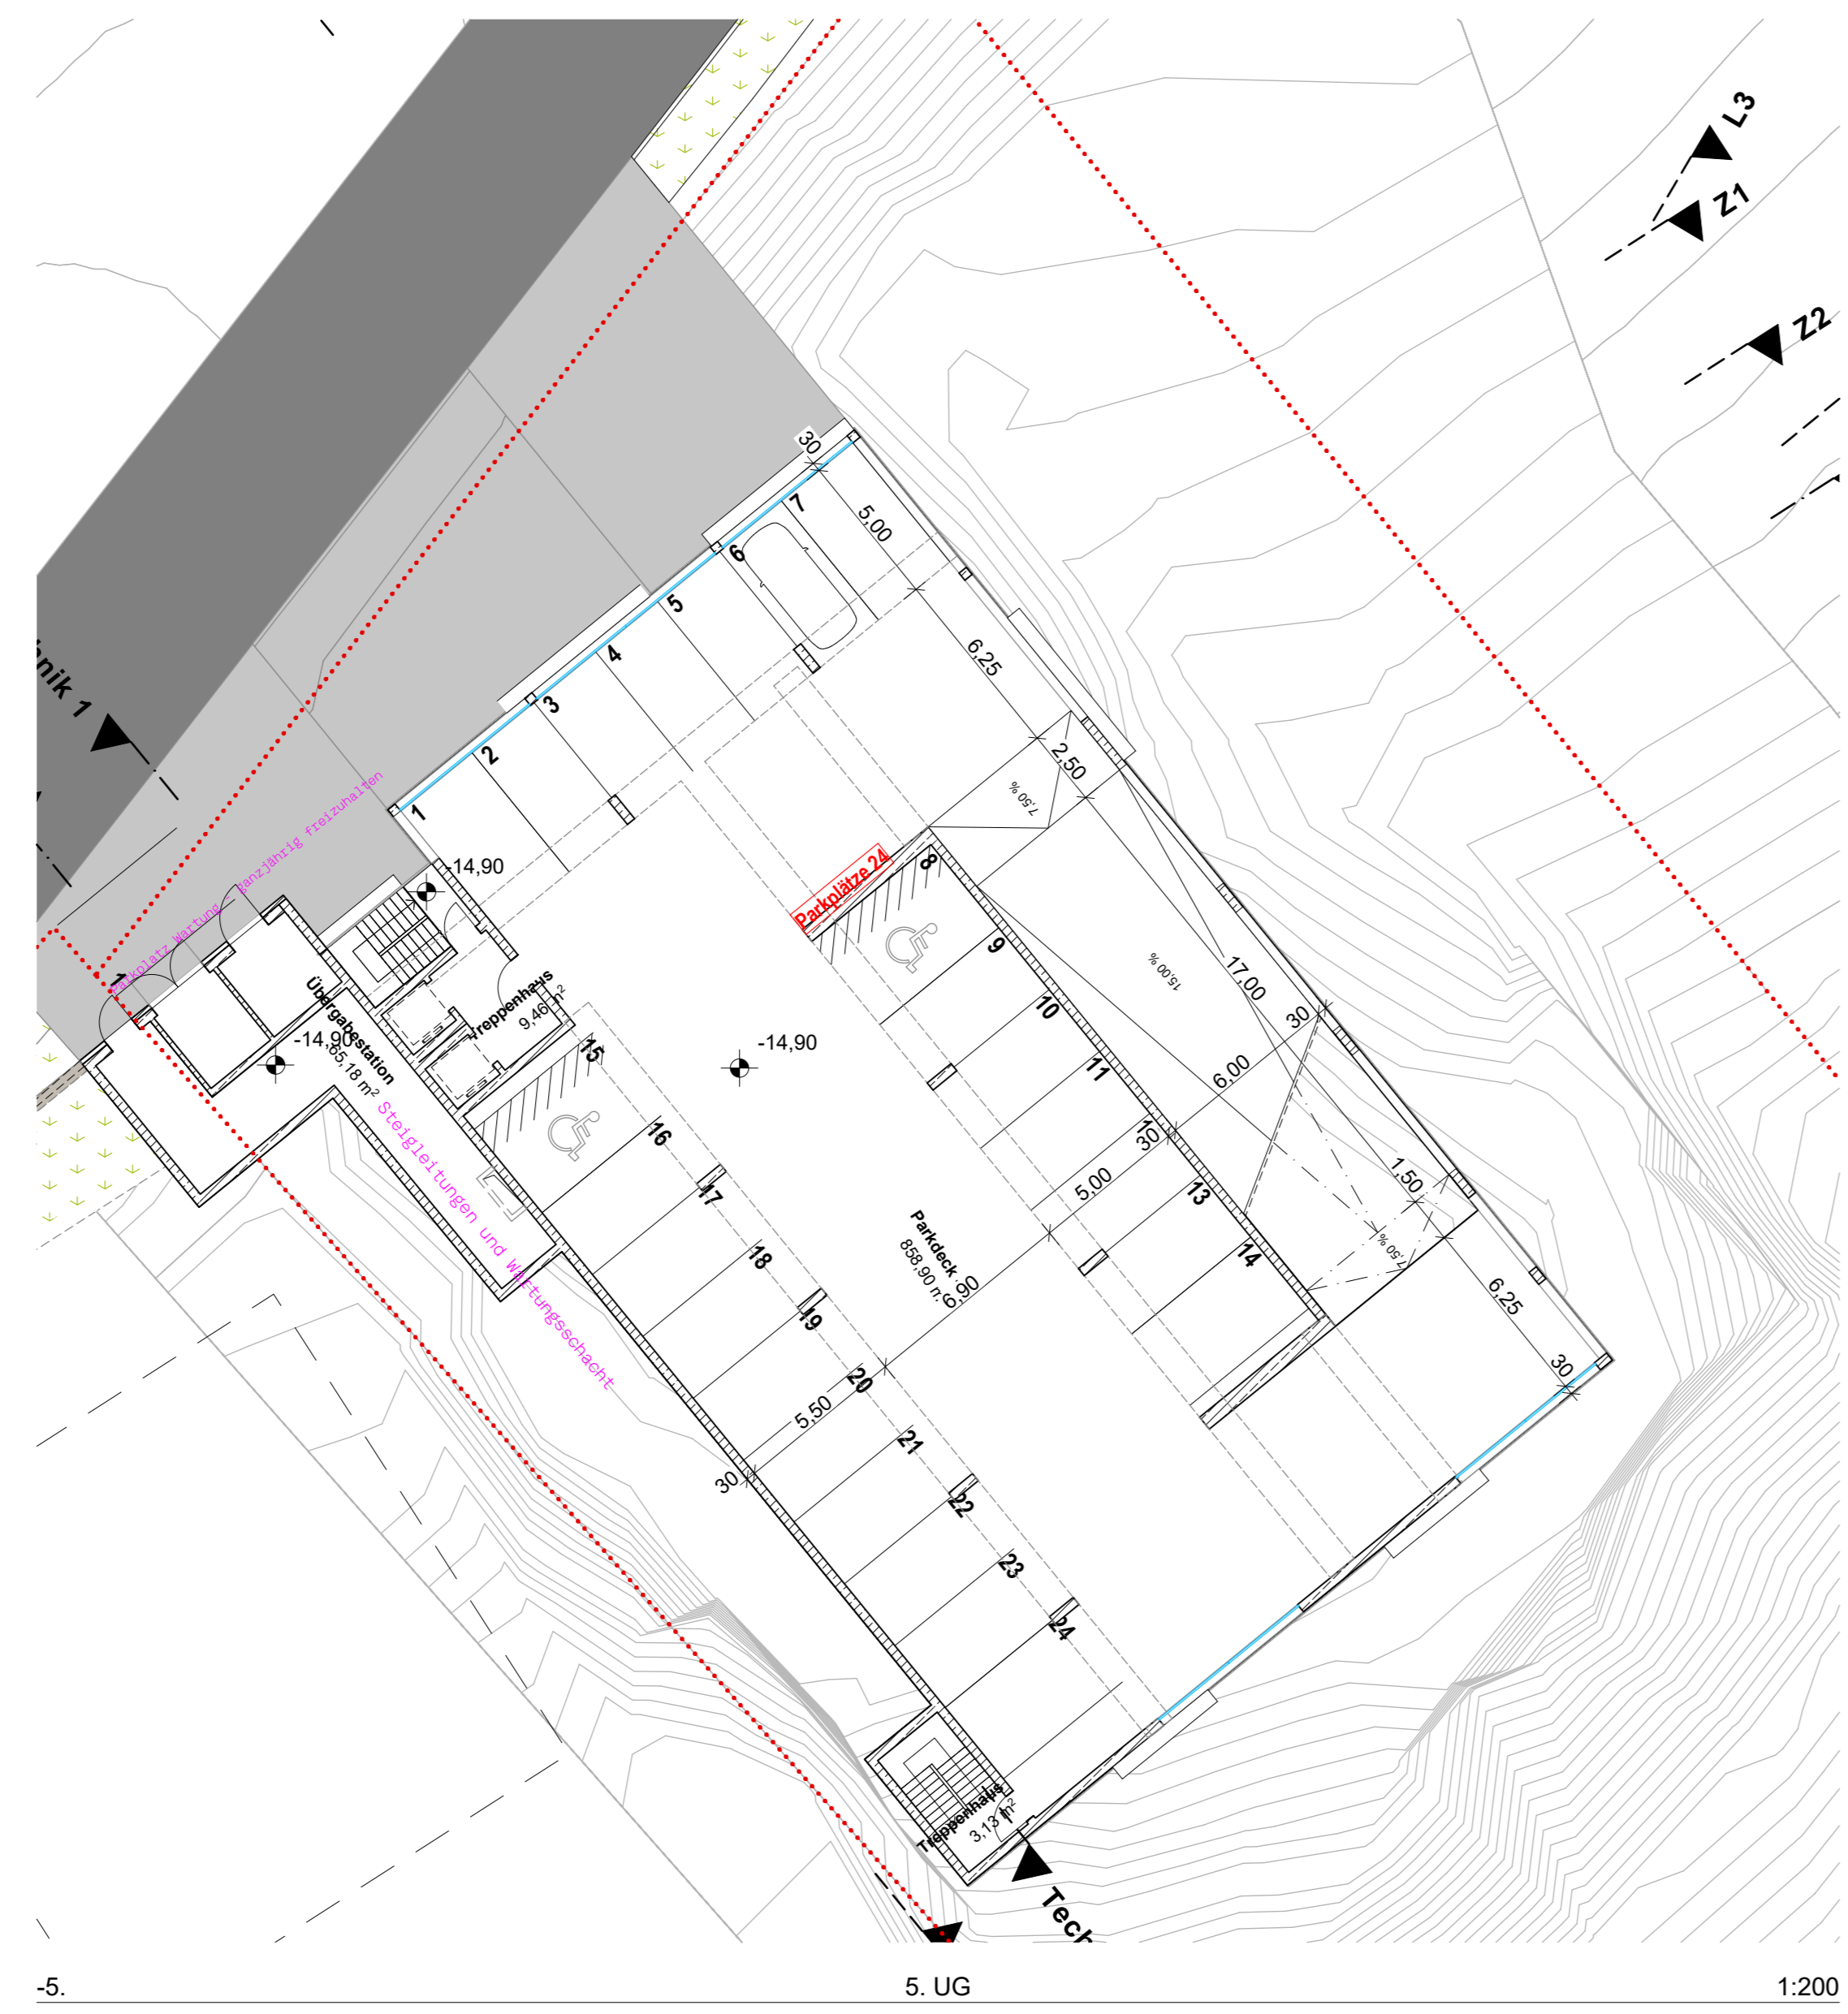

5. UG 1:200

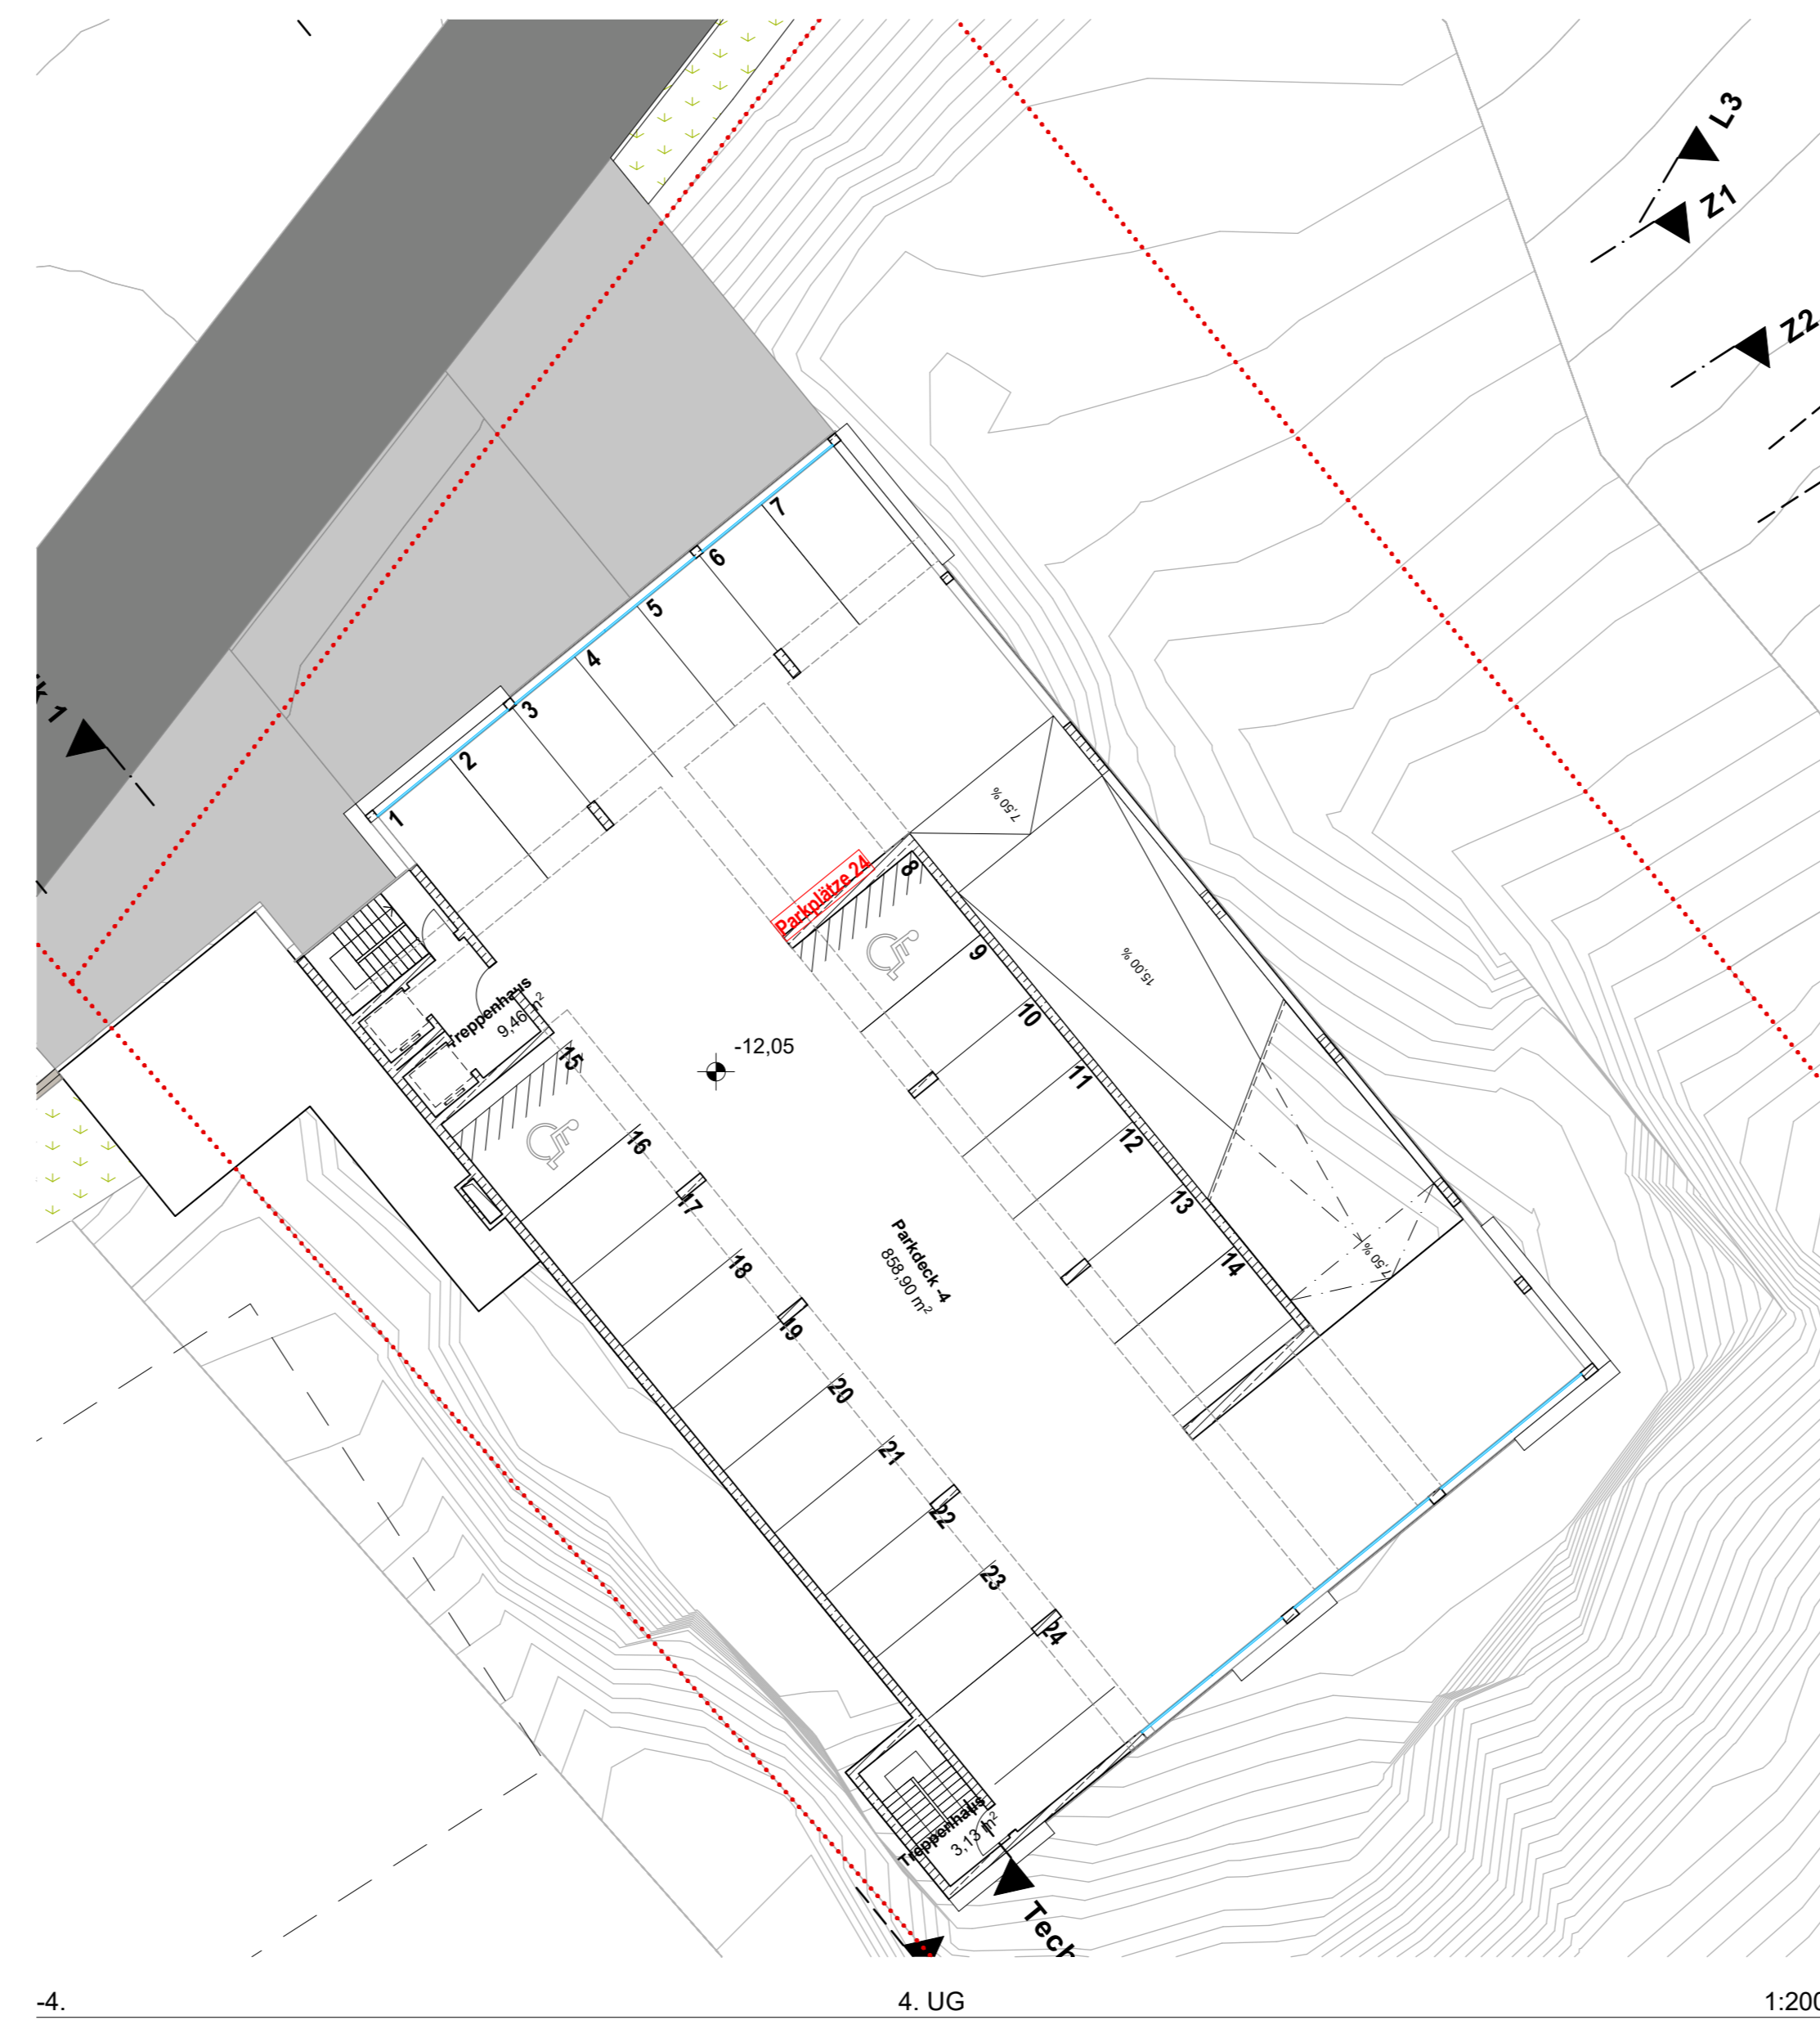


4. UG 1:200

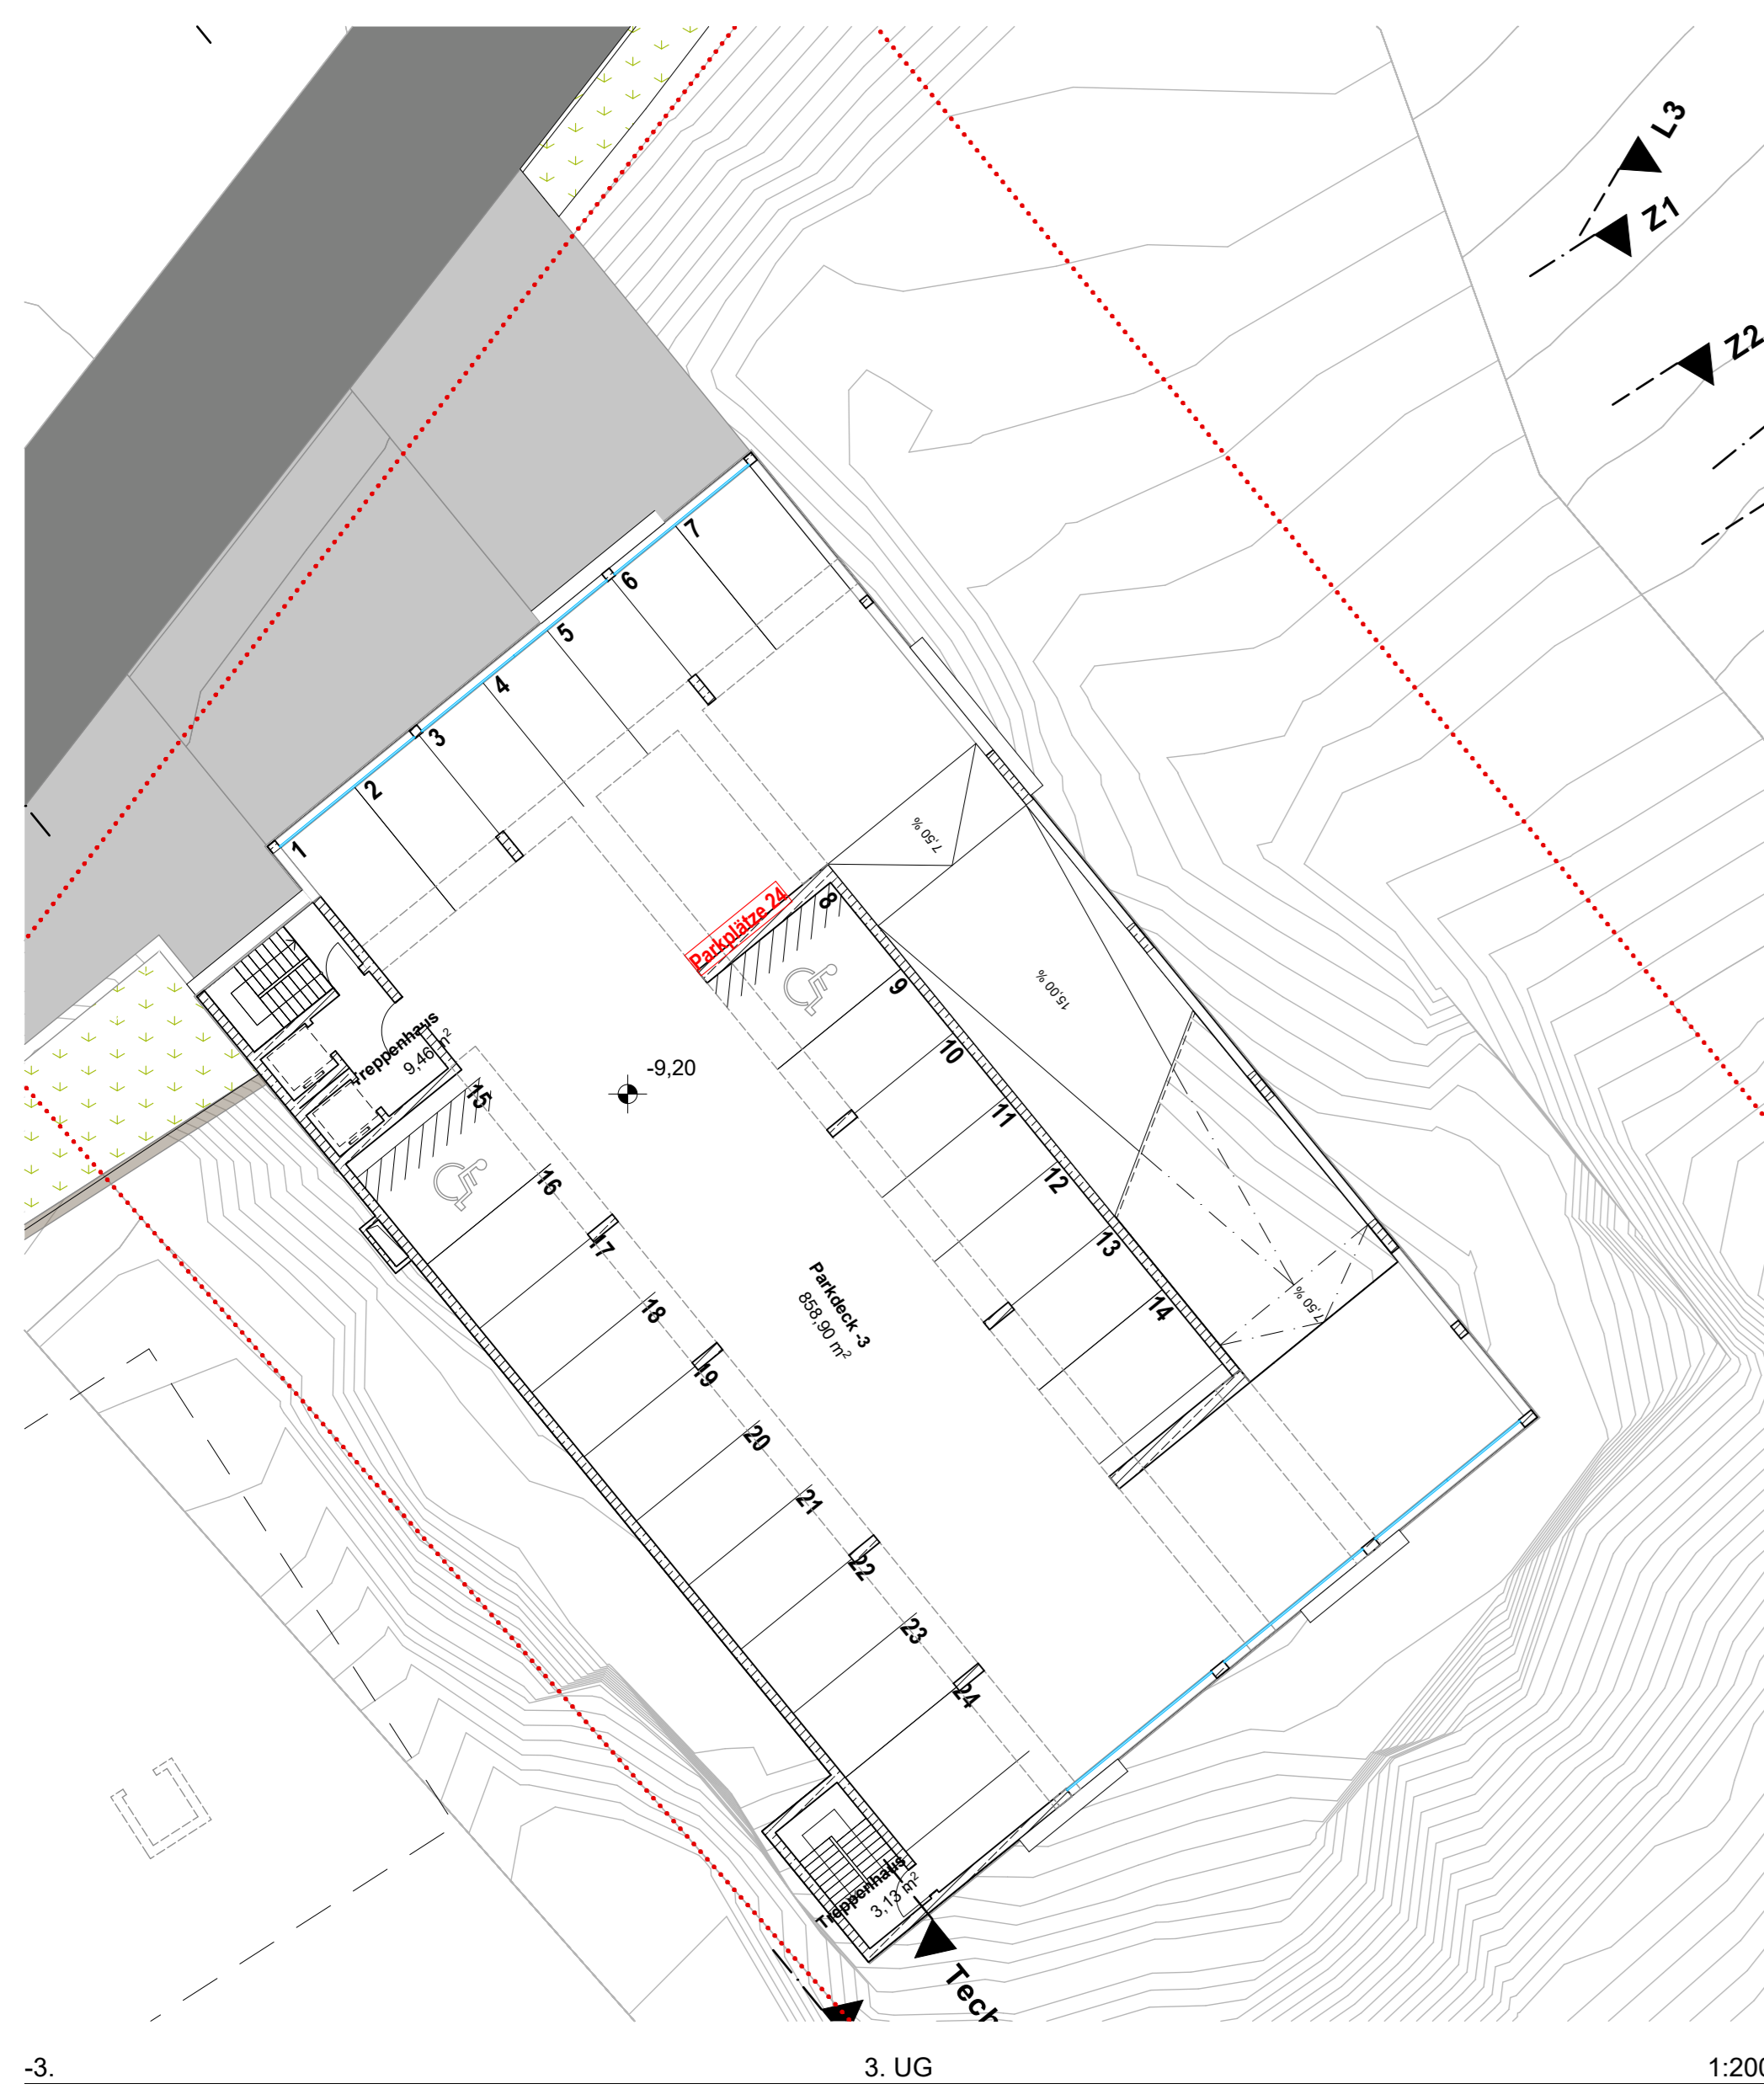


3. UG 1:200




2. UG 1:200

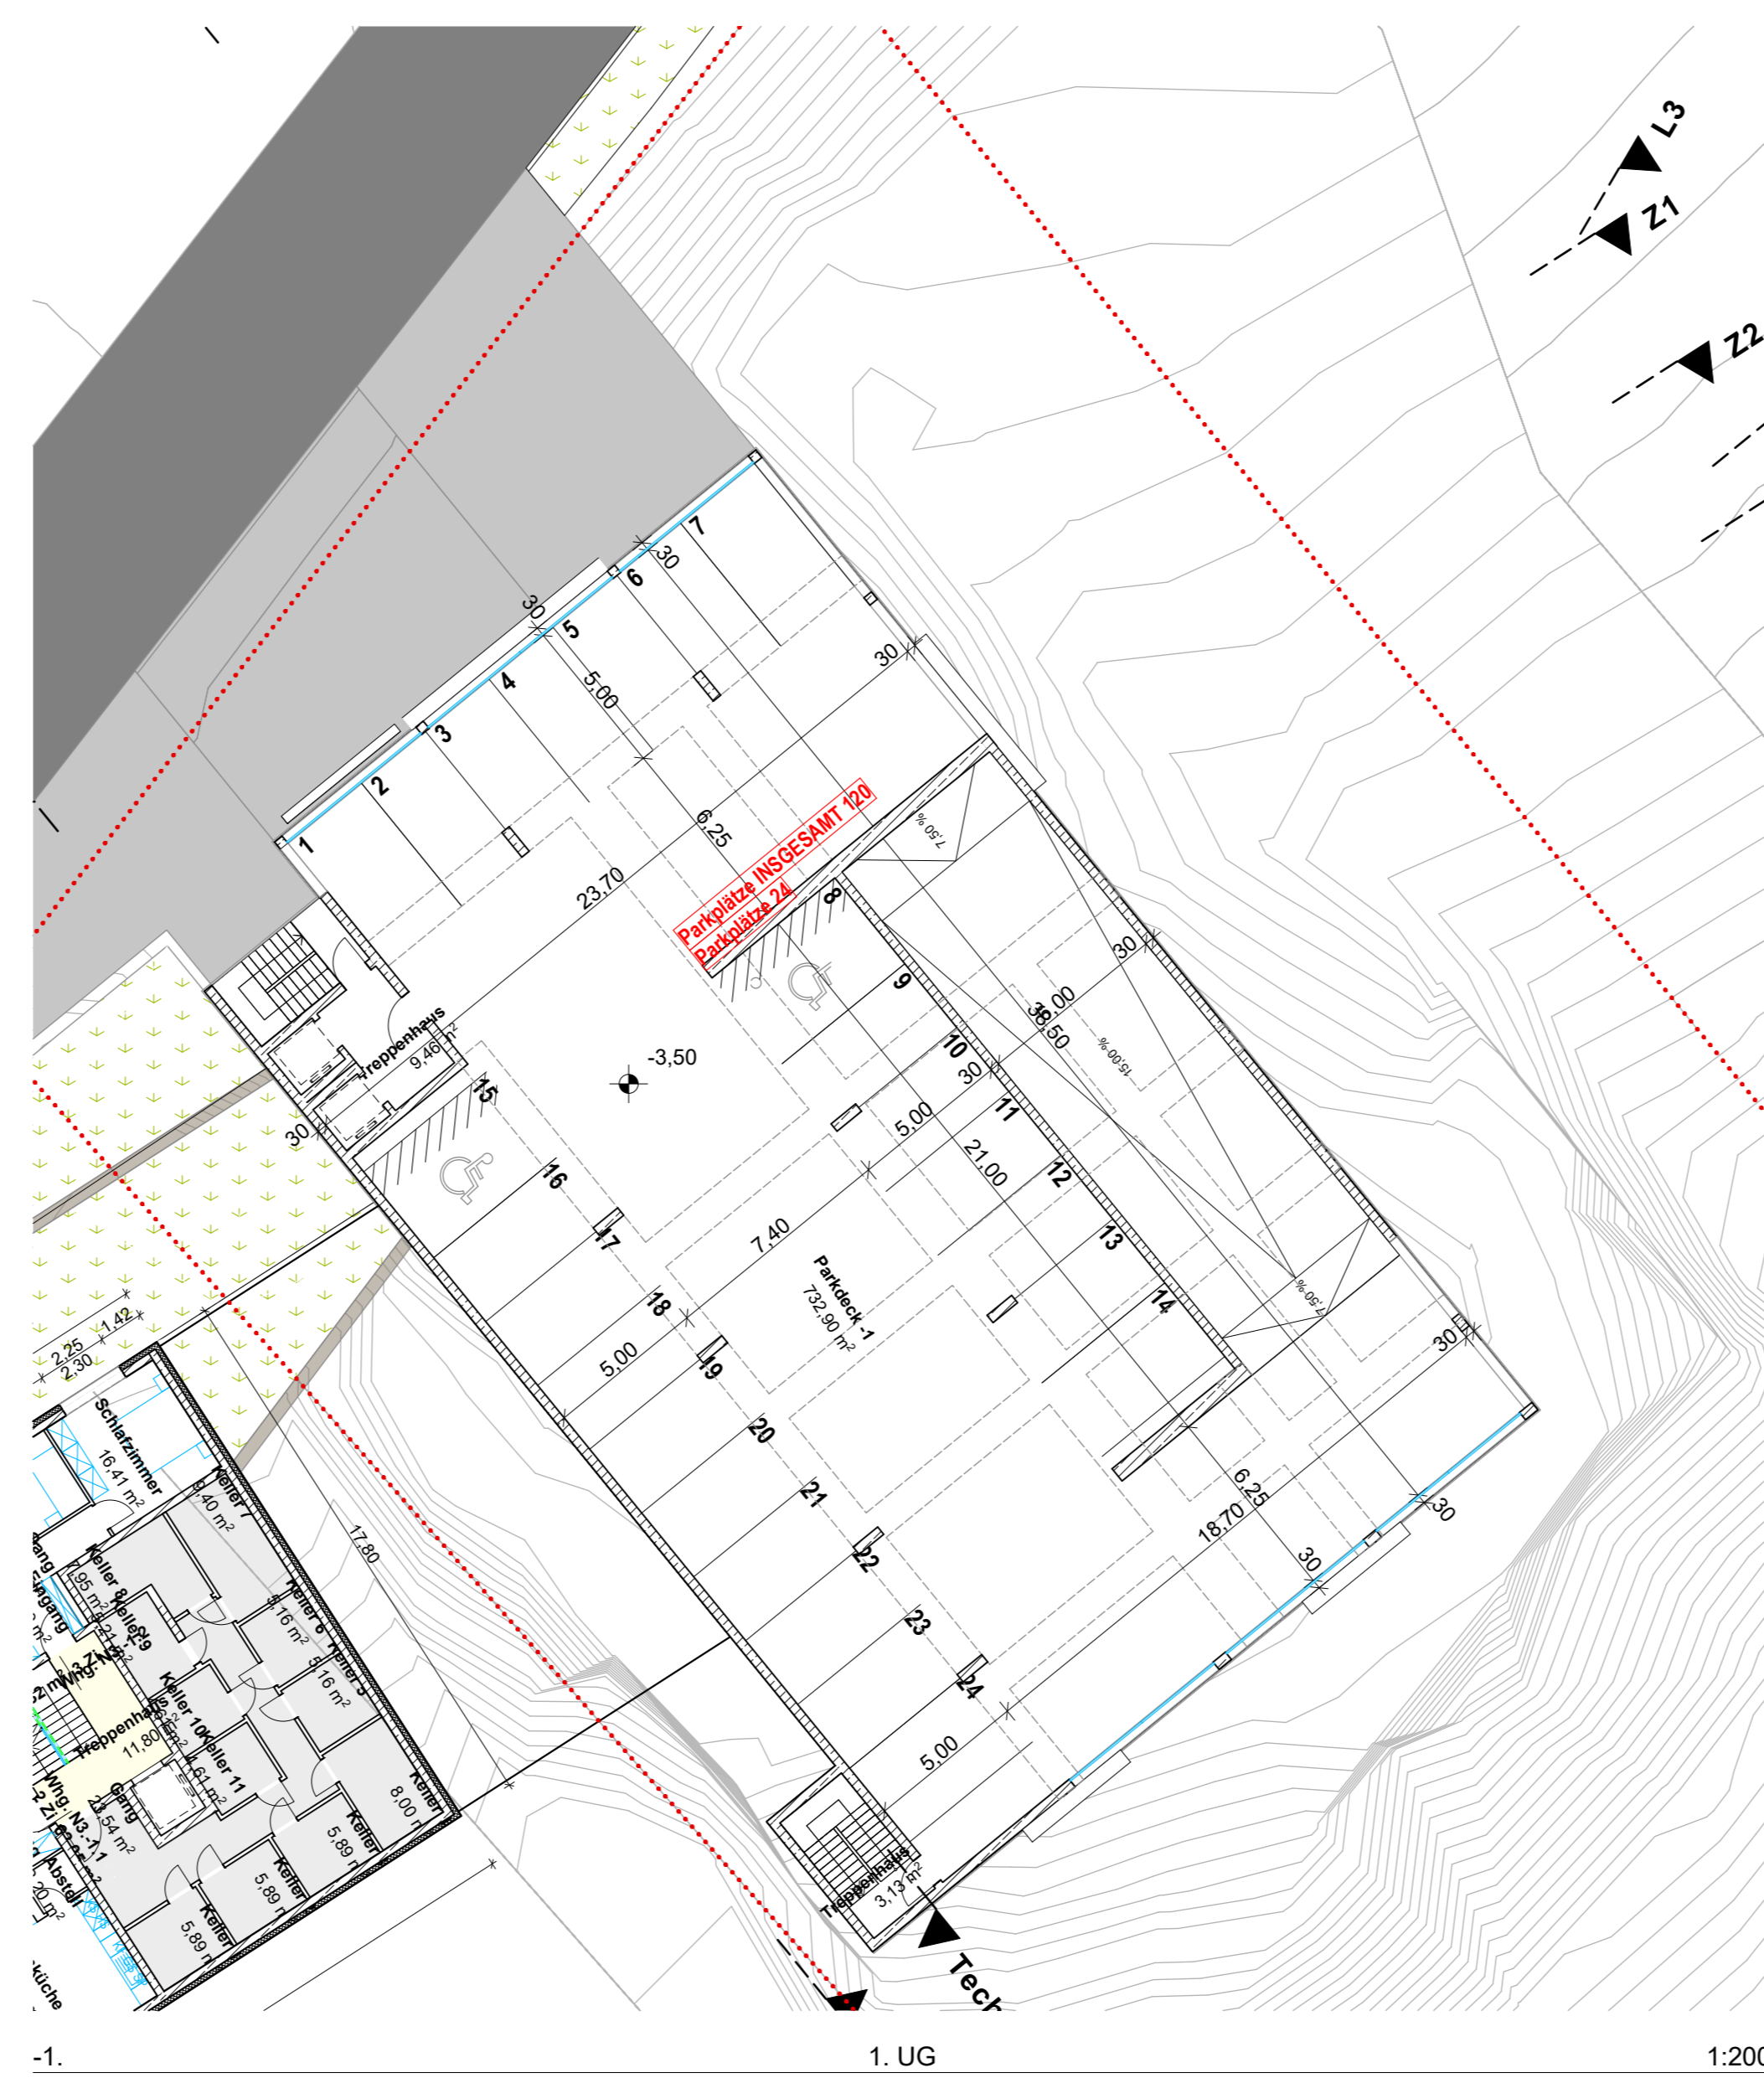


1. UG 1:200

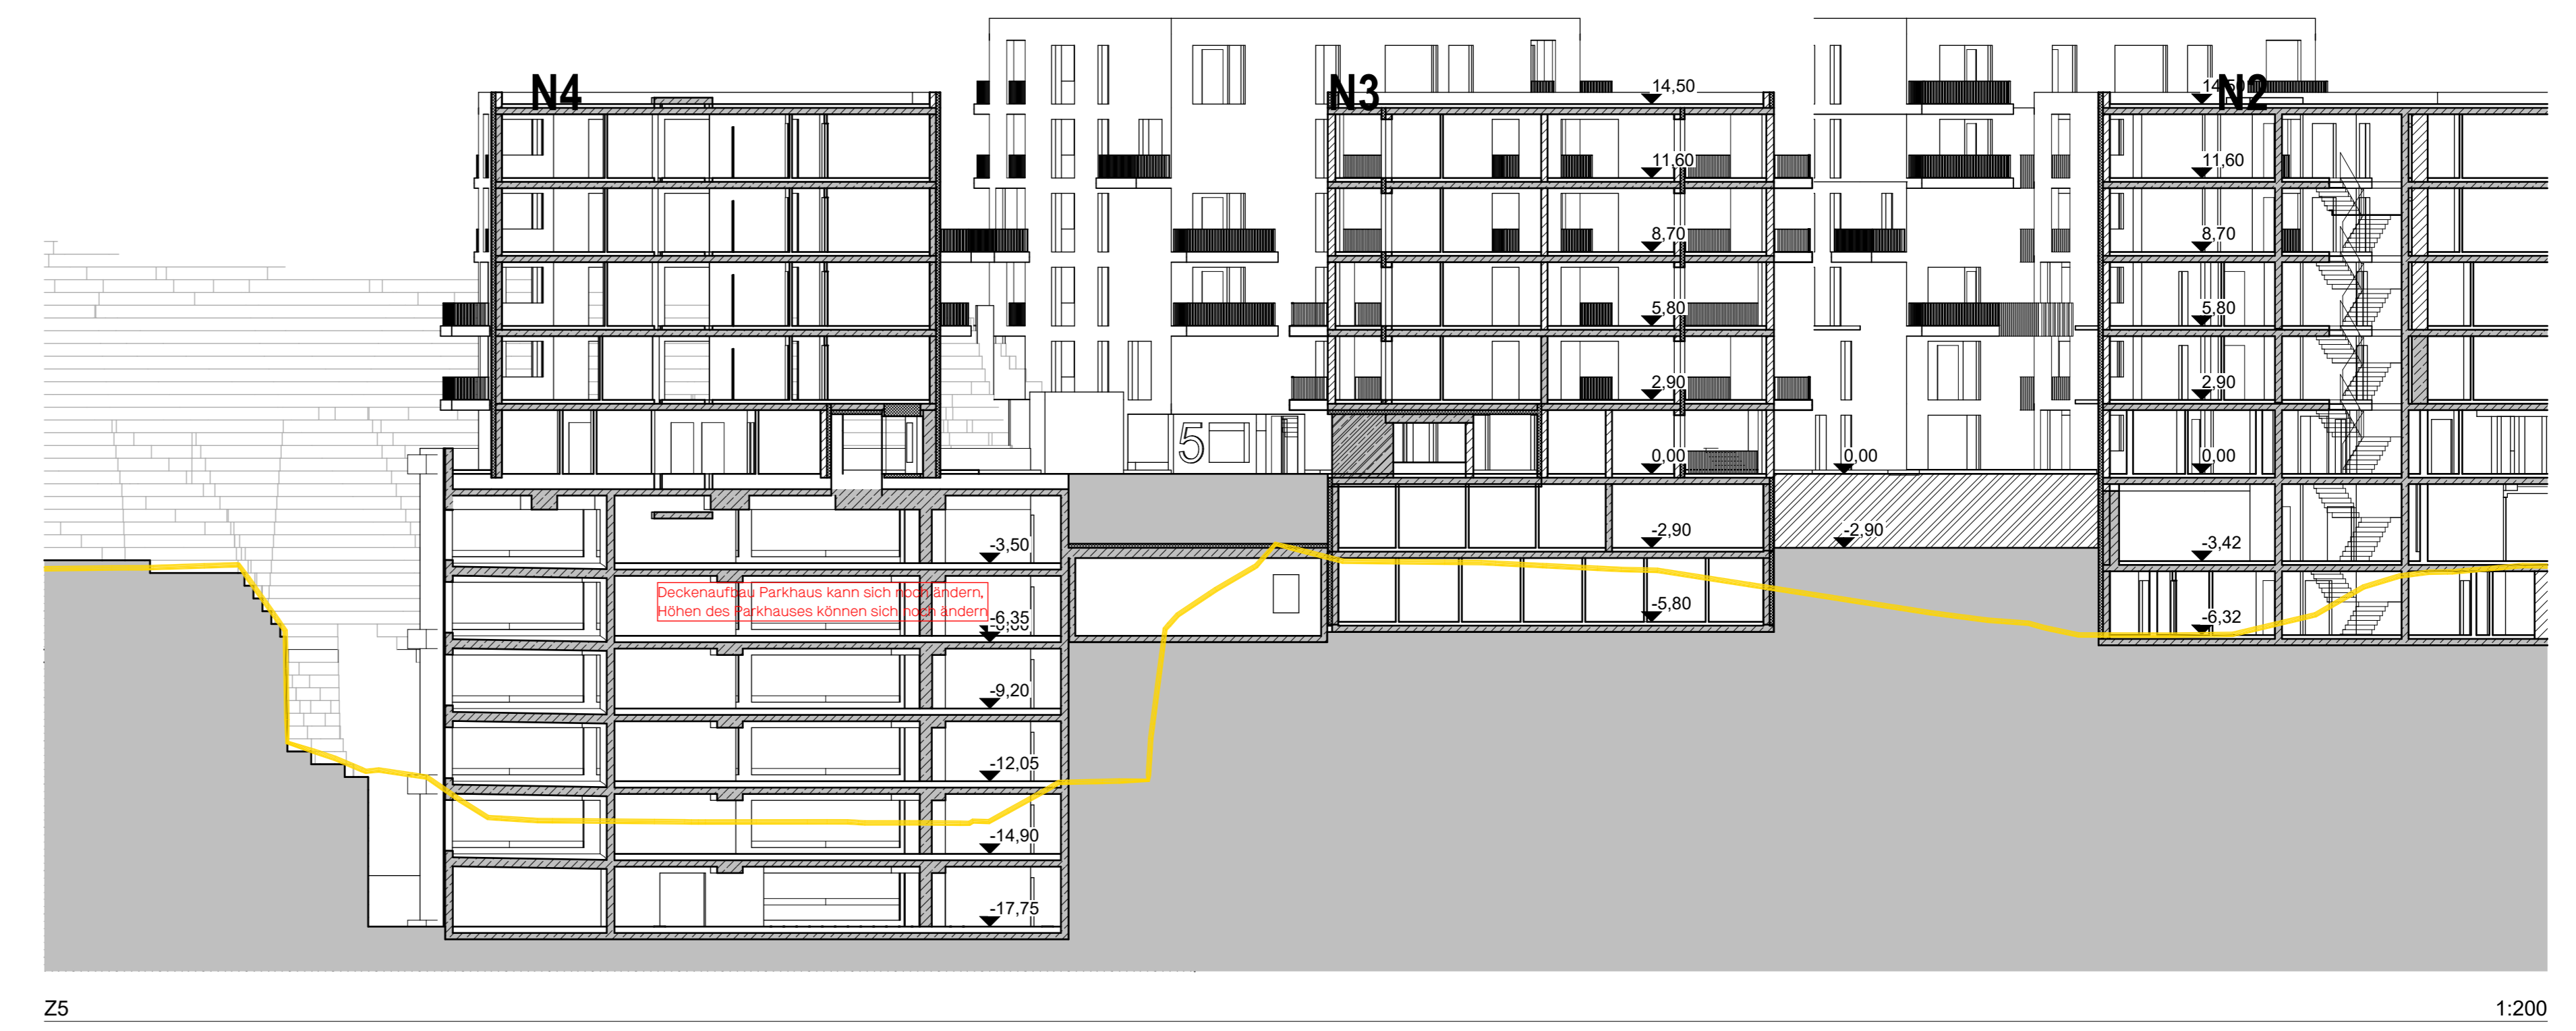

1:200

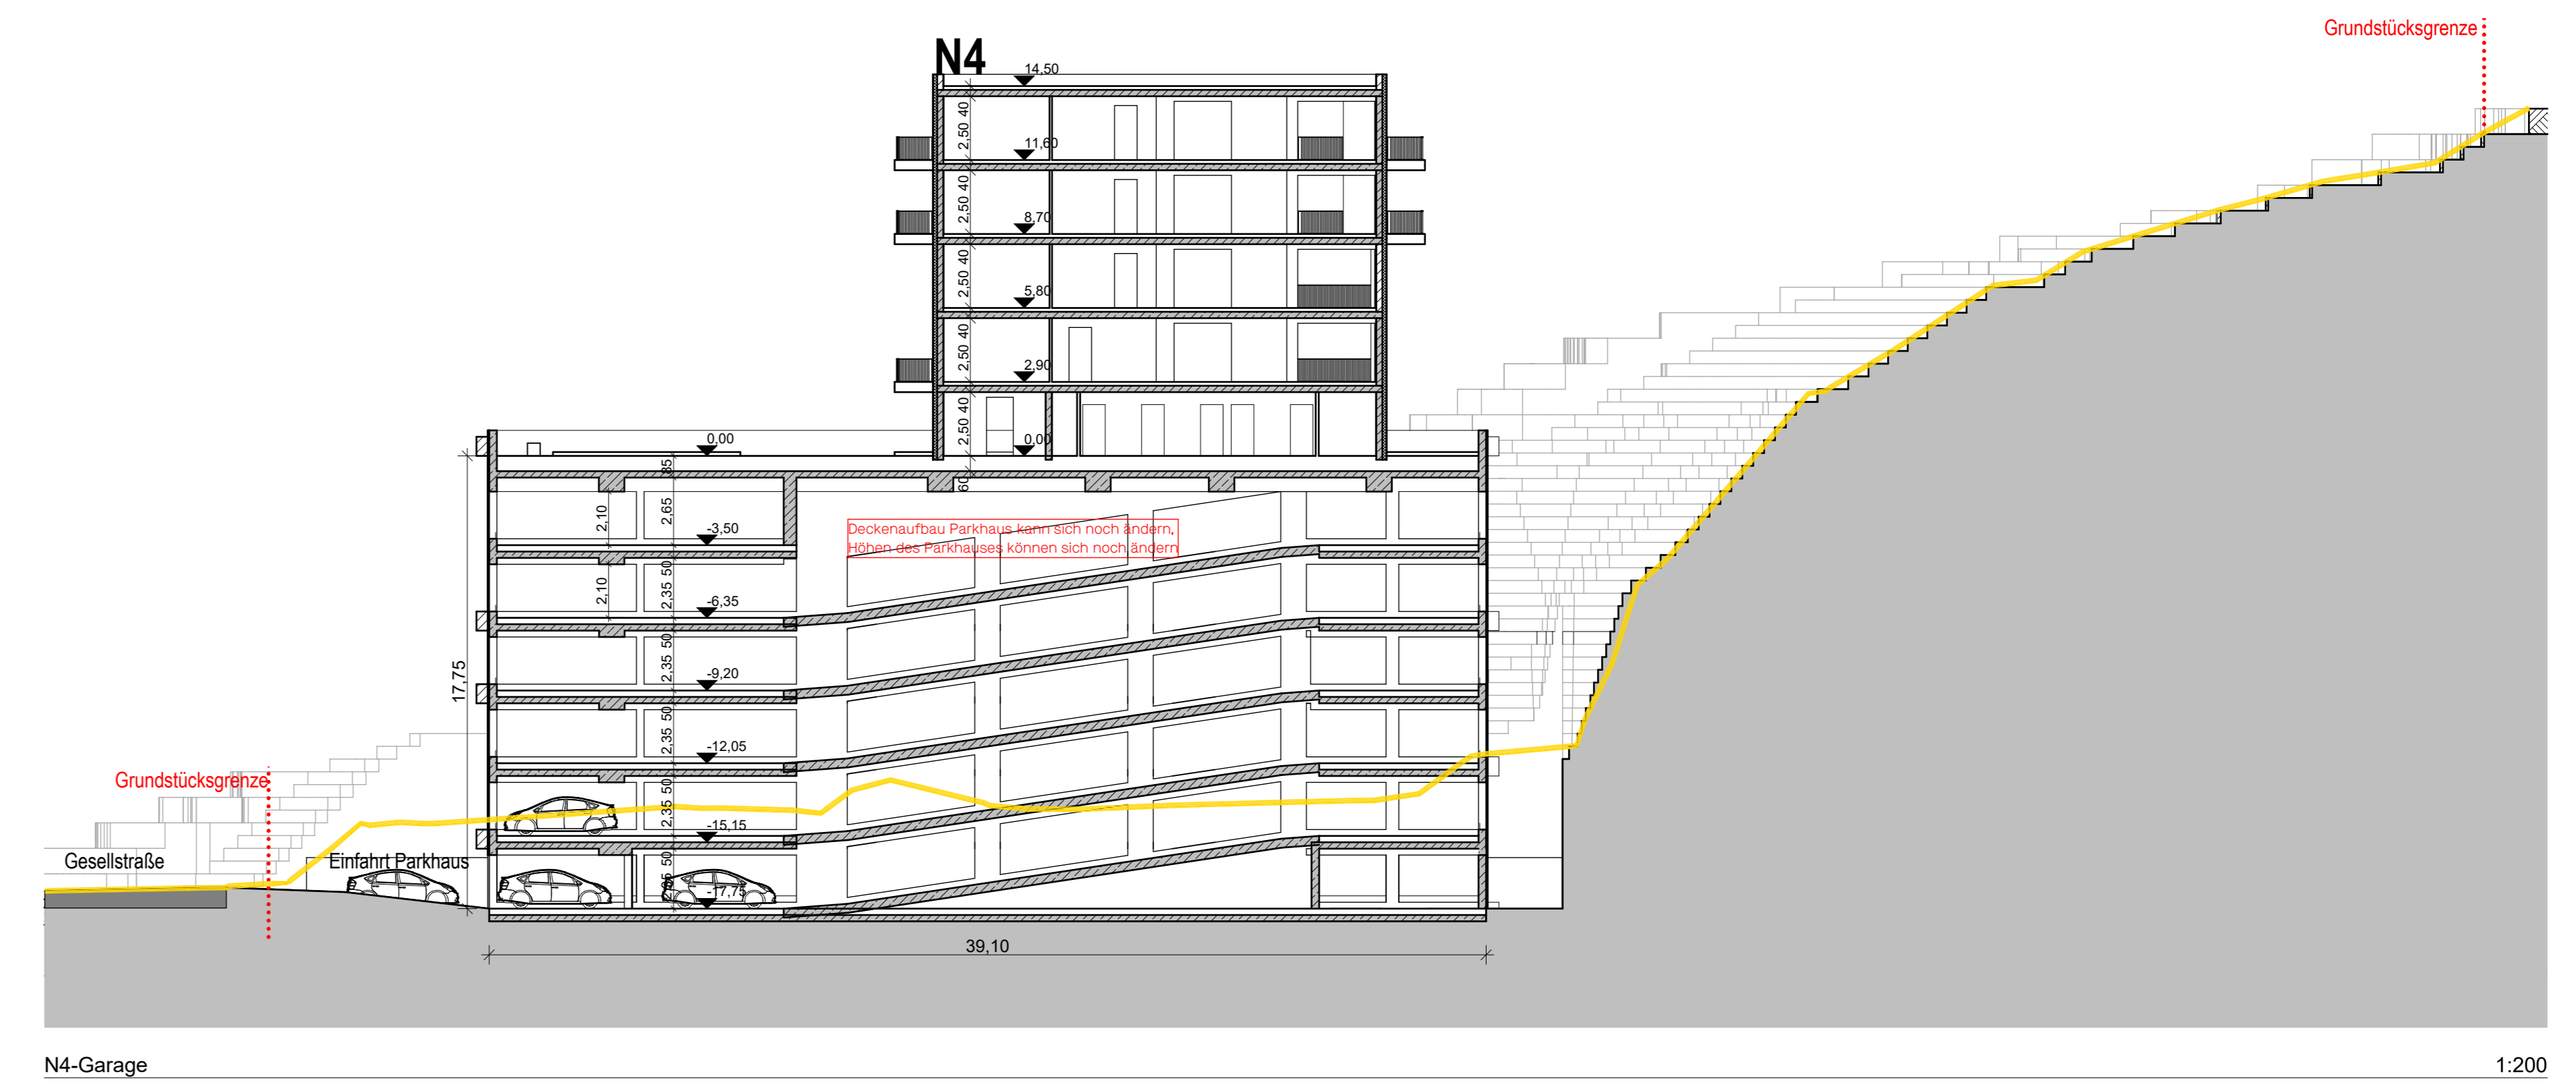

1:200

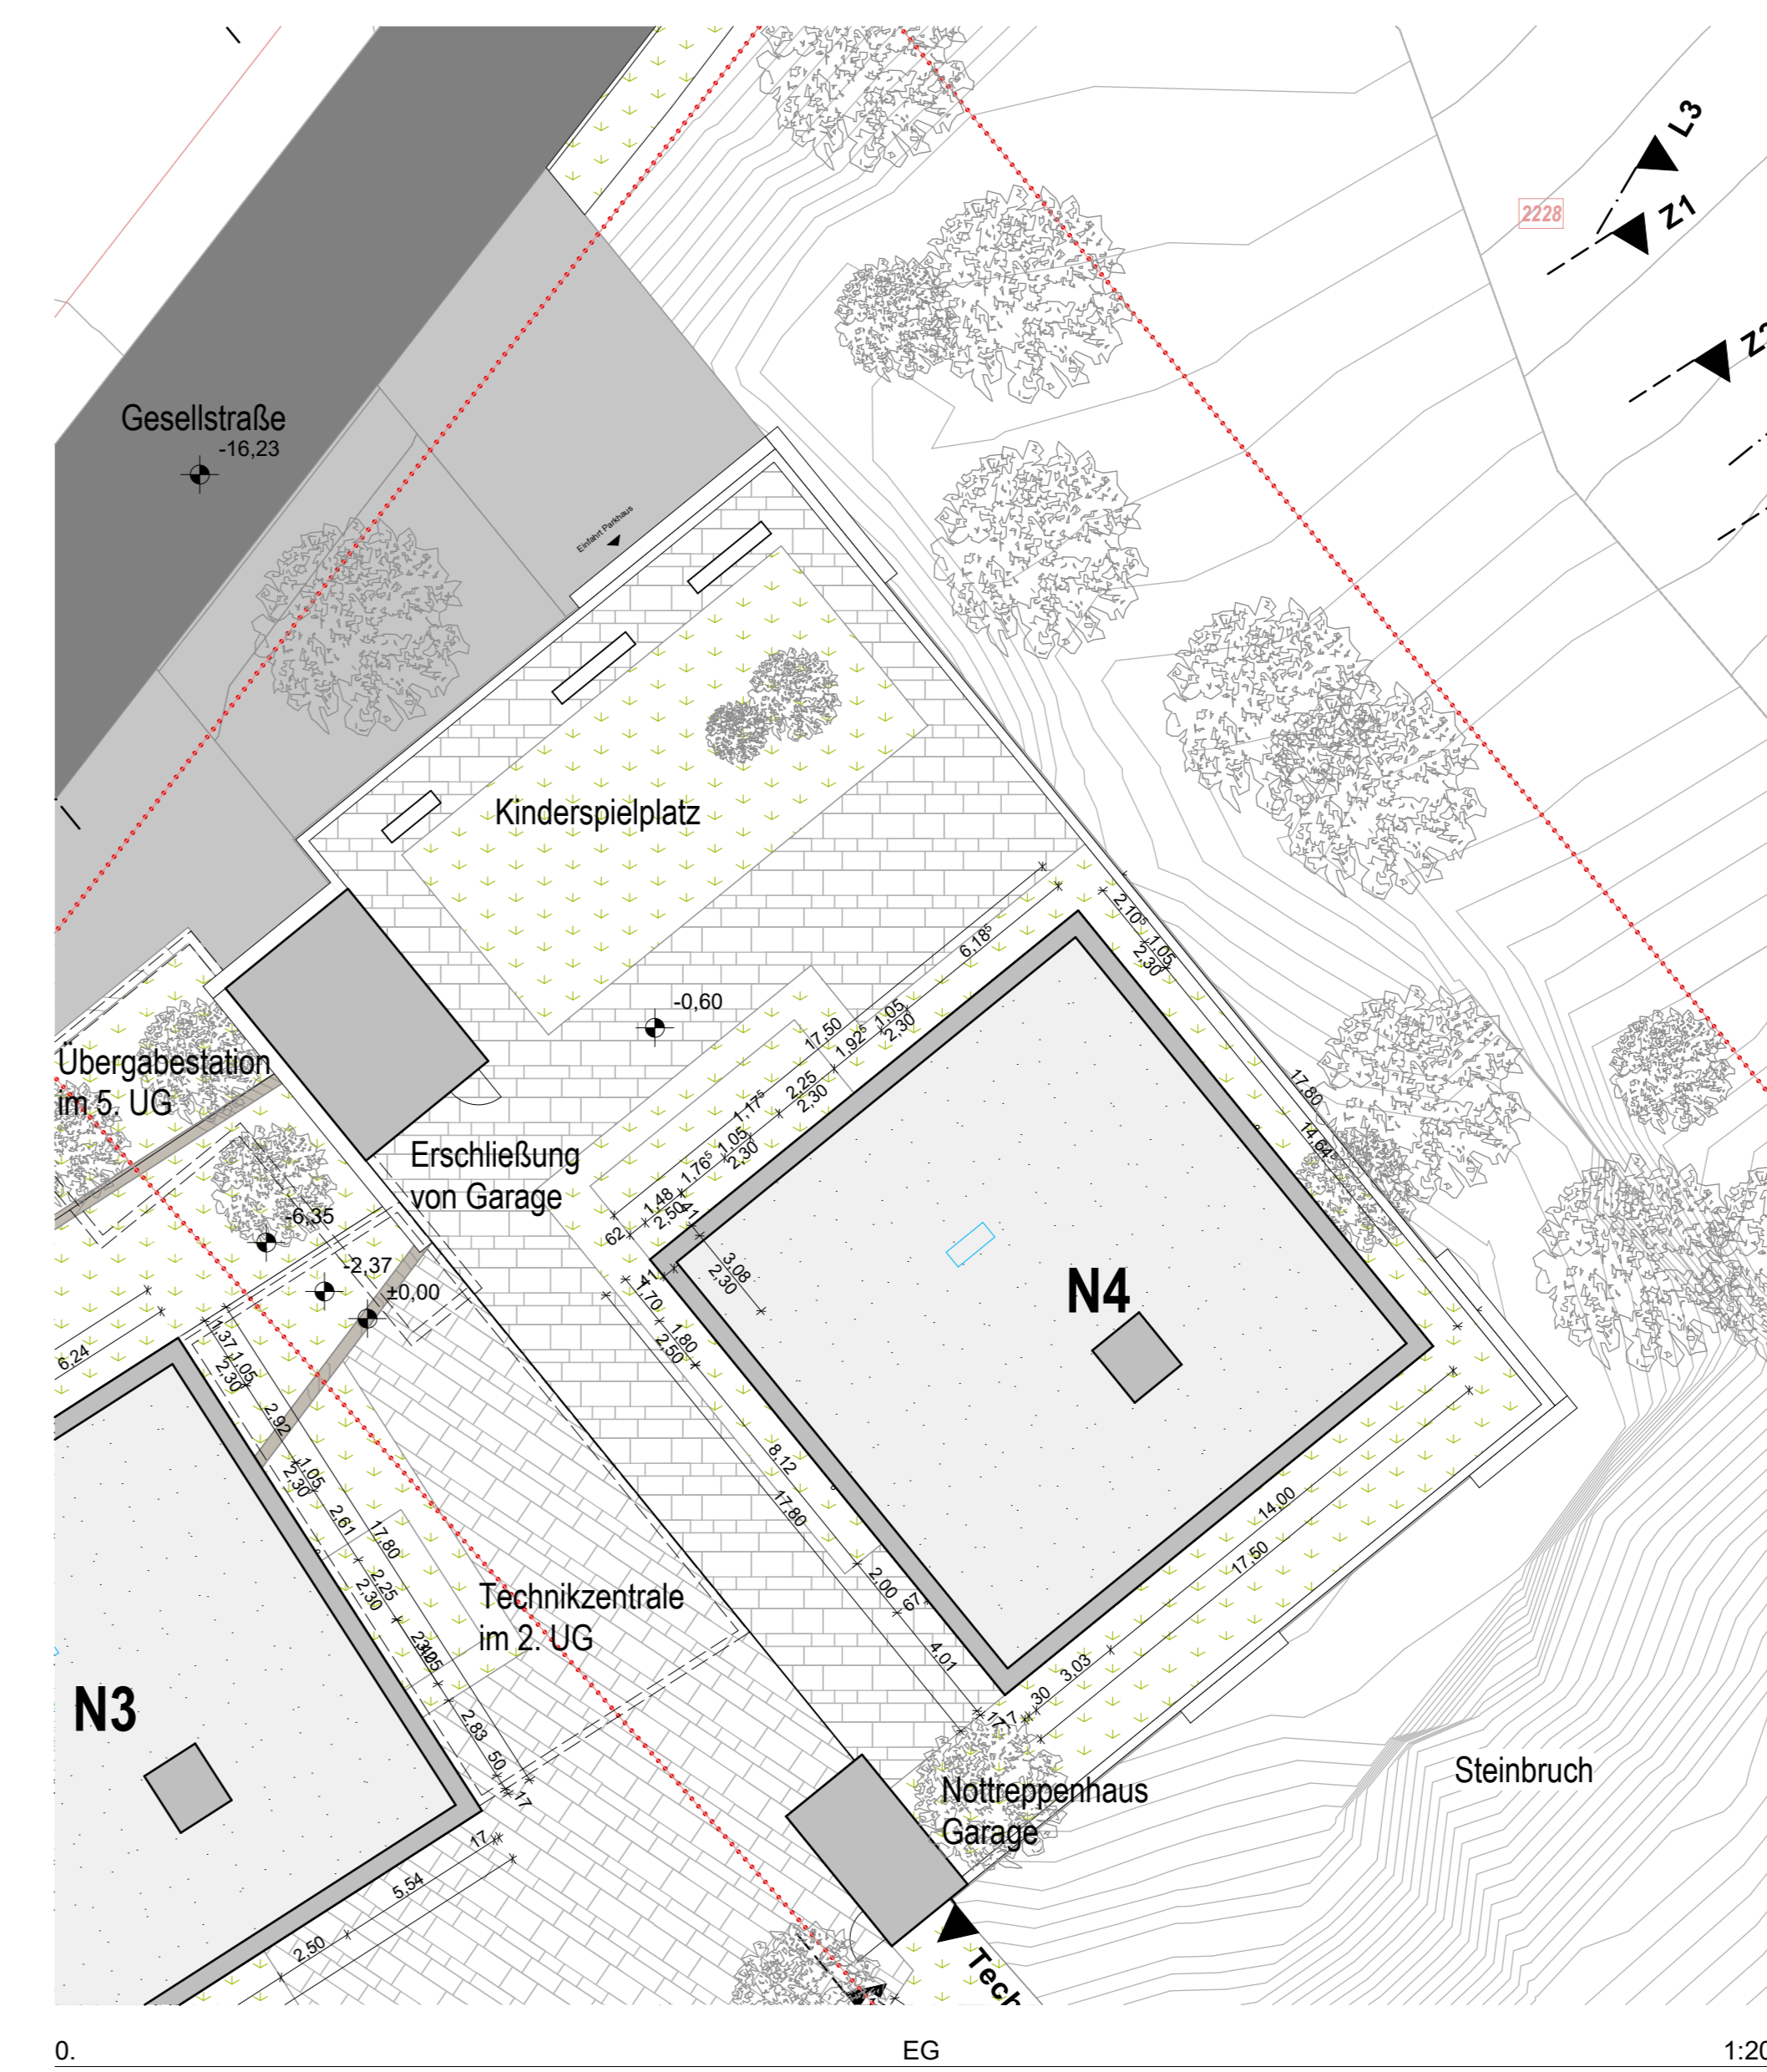

EG 1:200

KUP ARCH

Stadt Pforzheim  
**Vorplanung**  
 Bauprojekt  
 Wohnungsbau  
 Ob der langen Steig Gesellstraße Pforzheim  
**VORABZUG 24.11.2021**


Planmaß/contorno: Grundriss Garage  
 Schnitt: Garage  
 Maßstab/scala: 1:200  
 1:200

Baureiz/comitente: Familienheim Pforzheim Baugenossenschaft  
 EG, Lindenstraße 39  
 75175 Pforzheim  
 15.02.2021 OK

Projetto/nome di progetto: **1809**  
 Blatt/figlio: **VP.9 Garage**

Projetto/autorizzante: **KUP - ARCH**  
 Arch. Hans-Joachim  
 Arch. Heide Pfeifer  
 Arch. Heide Grottel  
 Arch. Gabriele Kerstbauer  
 Arch. Armin Trapp


2 UG 1:200

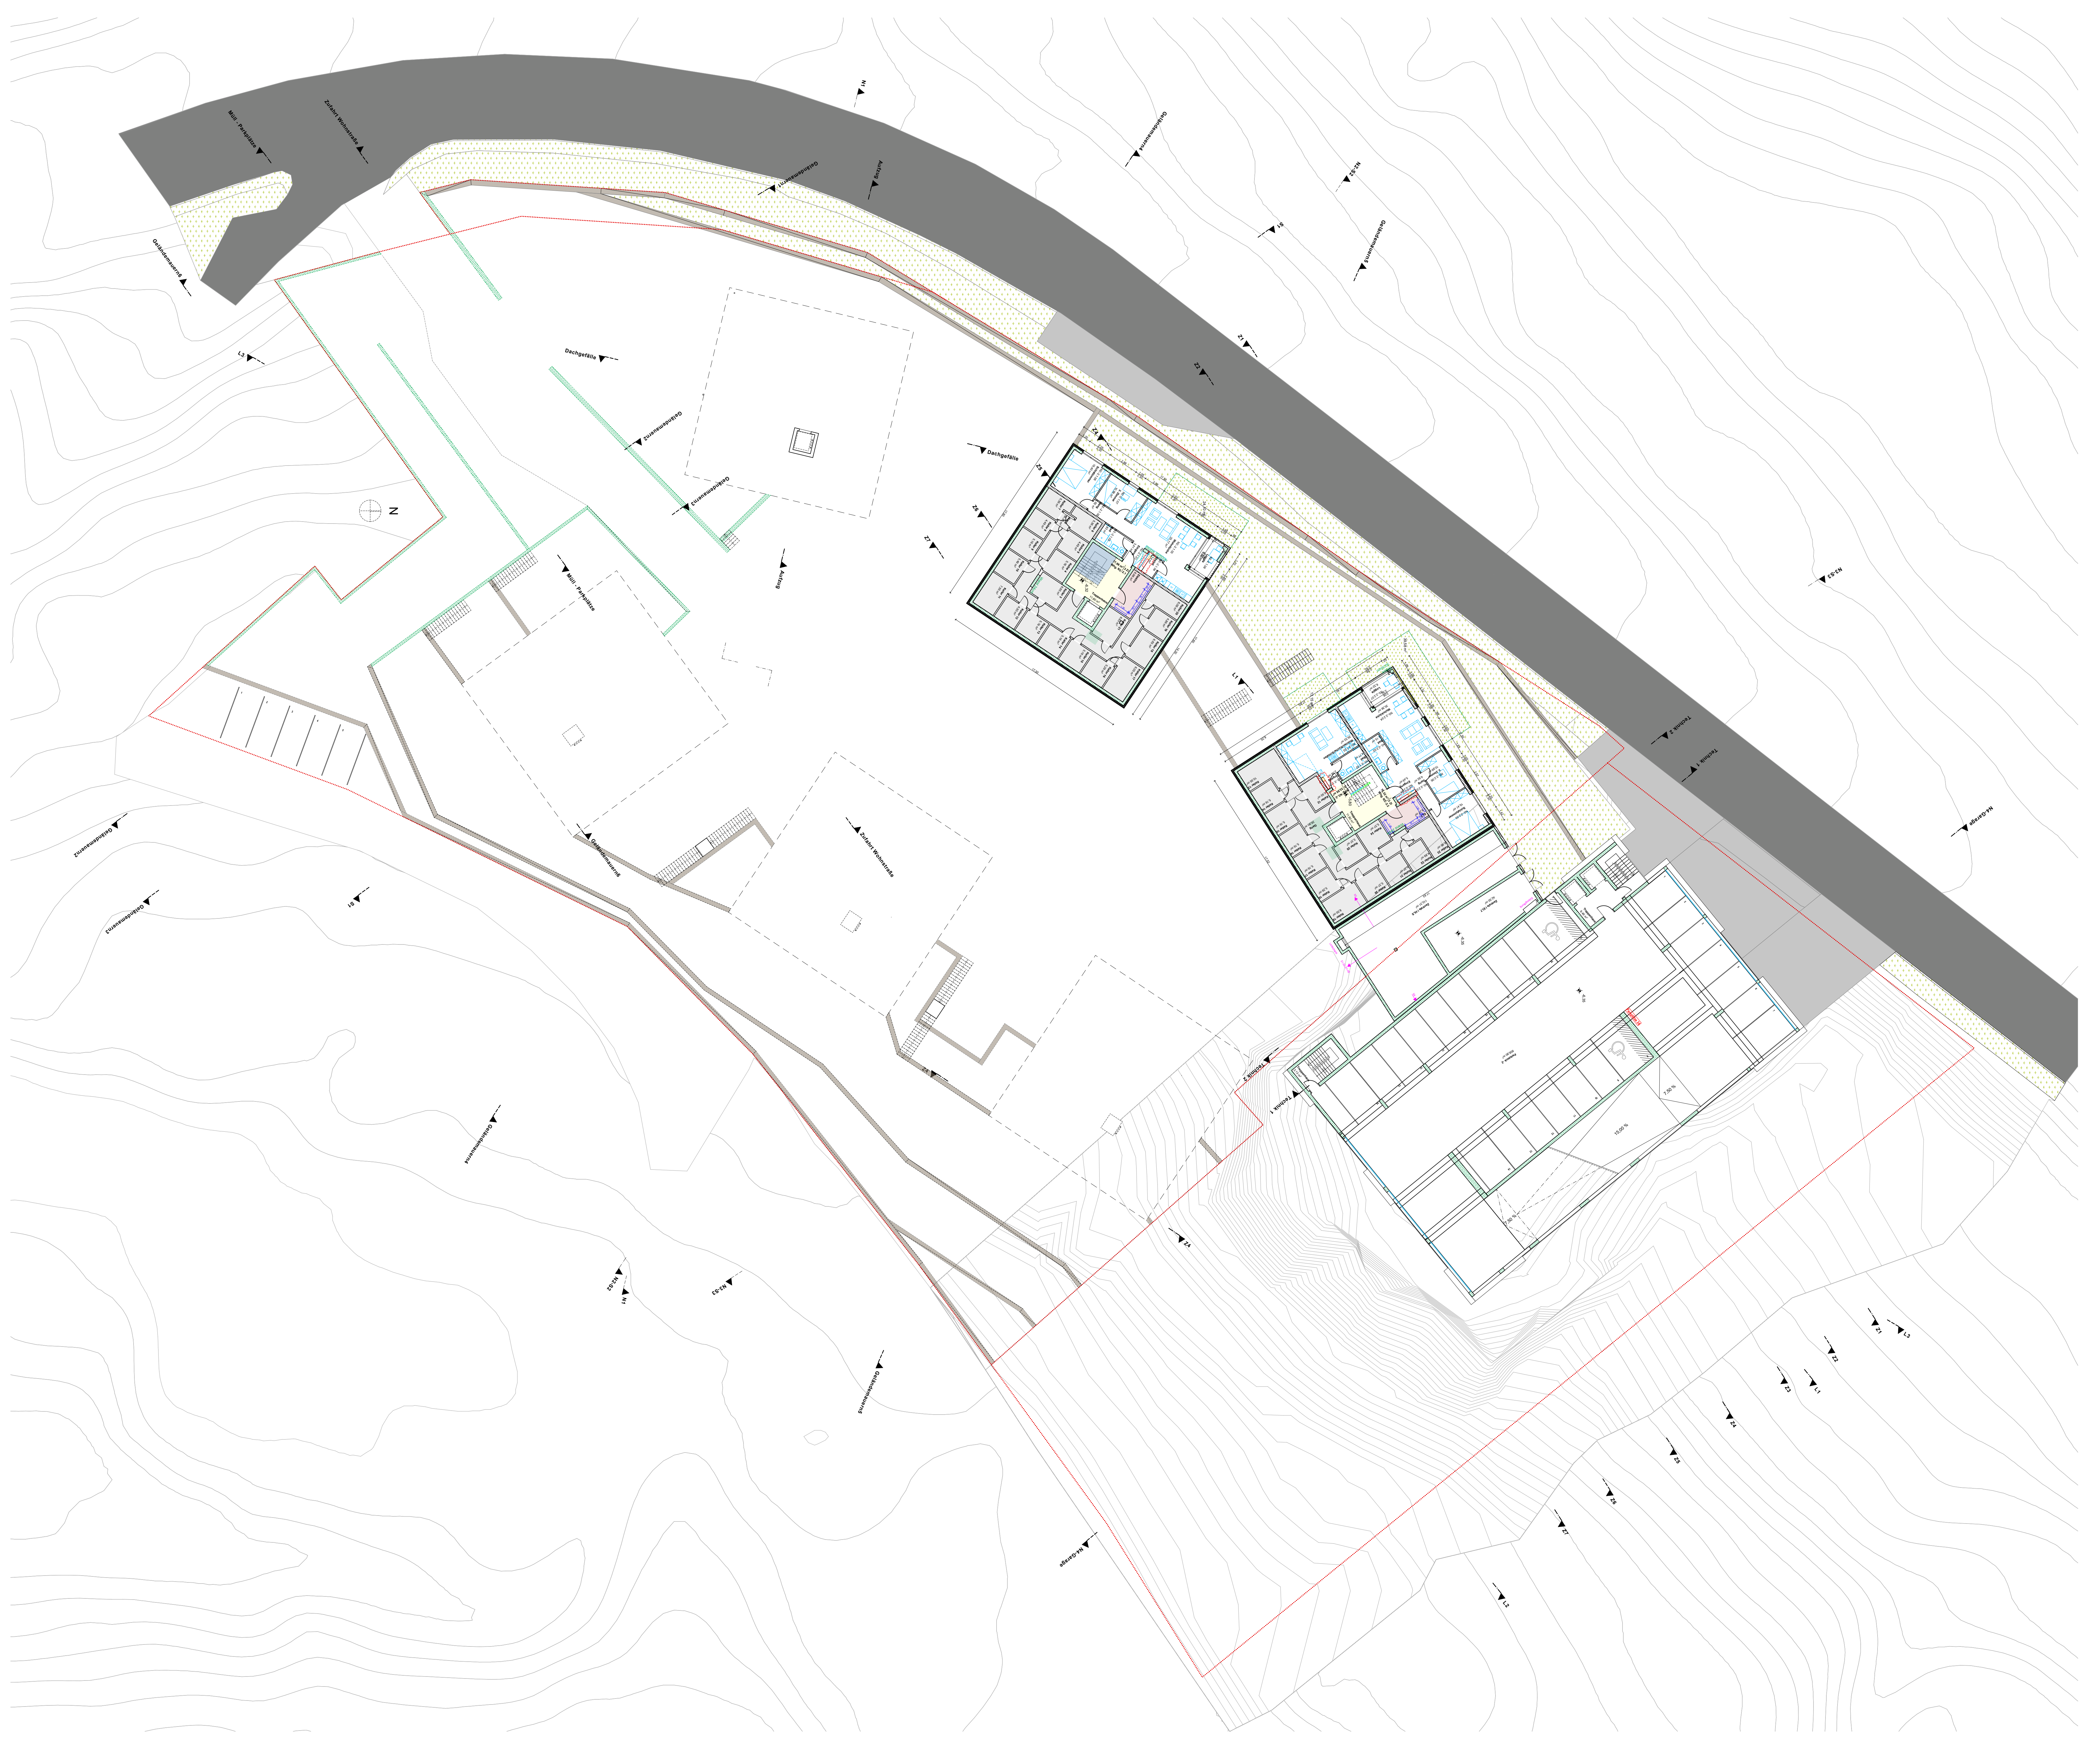

**KUP** →  
**ARCH**

Stadt Pforzheim	
<b>Vorplanung</b>	
Bauvorhaben/progetto Wohnungsbau Ob der langen Steig Gesselstraße Pforzheim <b>VORABZUG 24.11.2021</b>	
Plan/maltr./contenuto Grundriss 2. Untergeschoss	Maßstab/scala 1:200
Bauherr/committente Familienheim Pforzheim Baugenossenschaft EG Lindenstraße 39 75175 Pforzheim	15.02.2021 GK
Projektname/numero di progetto <b>1809</b>	Blatt/foglio <b>VP.10 2. Untergeschoss</b>

Projektant/progettista  
**KUP - ARCH**  
Arch. Karl Kerschbaum  
Arch. Harald Pöcher  
Arch. Melinda Gotschak  
Arch. Gabriel Kerschbaum  
Arch. Anton Trayer

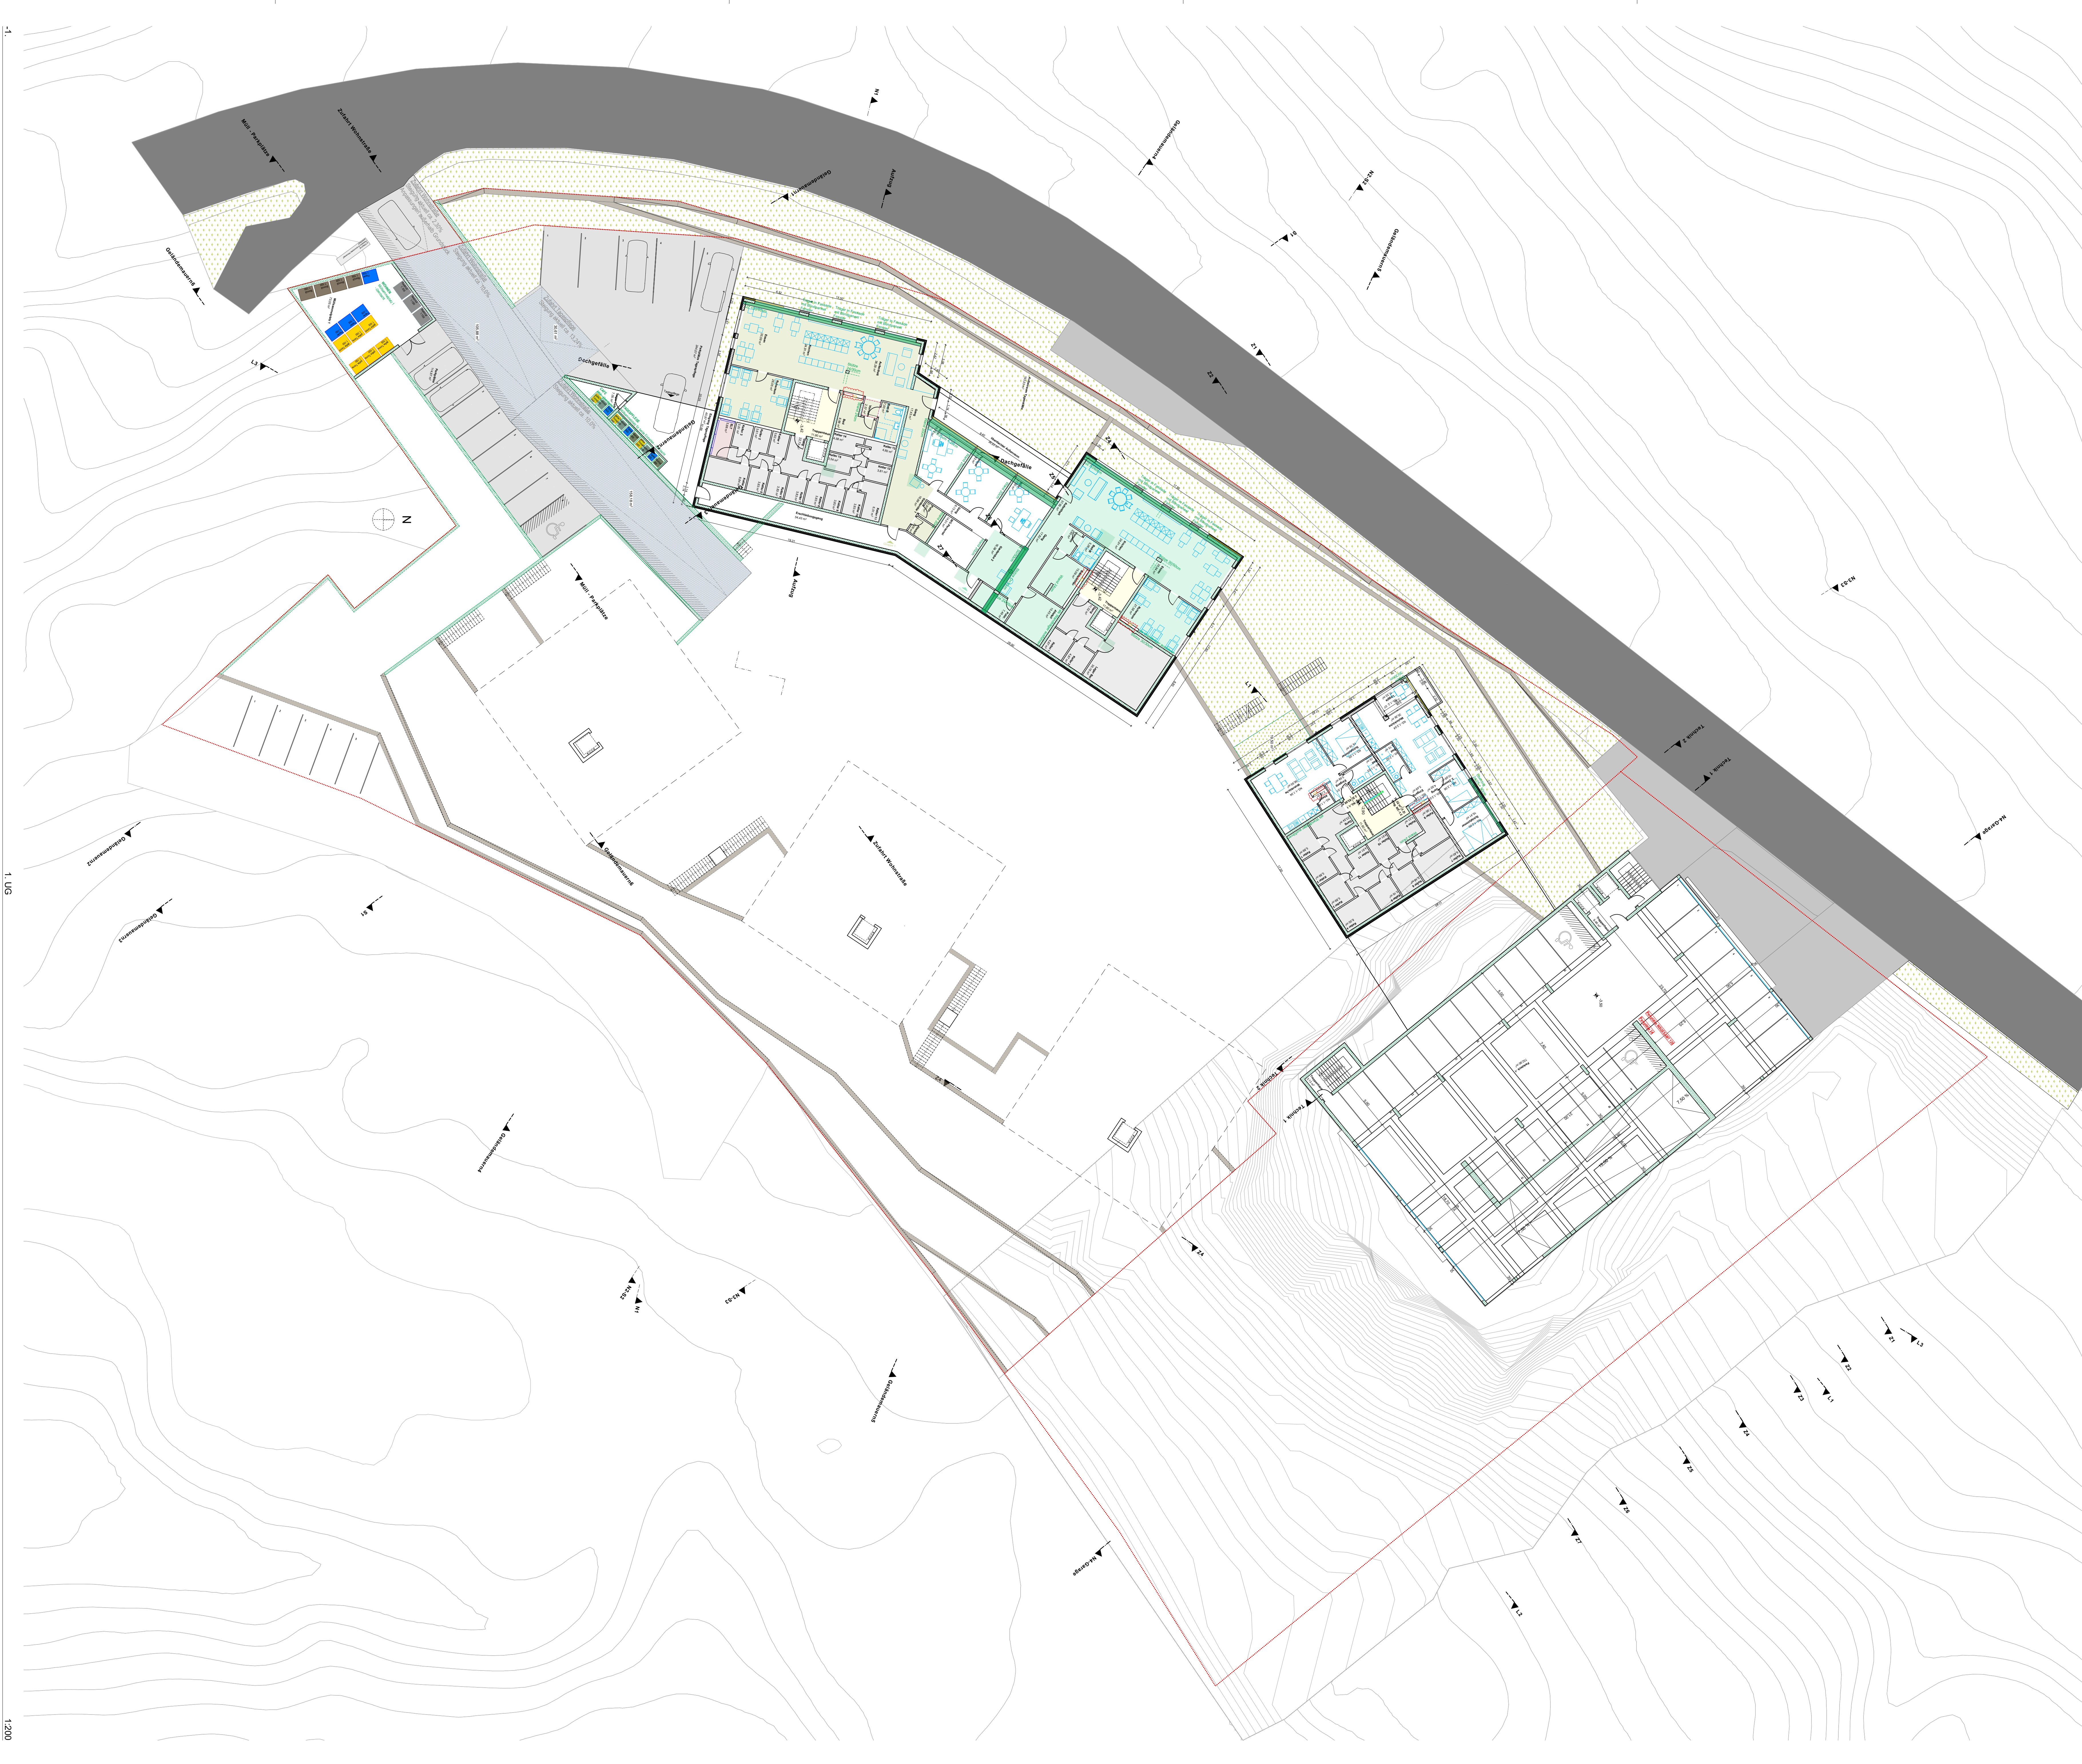


Stadt Pforzheim	
<b>Vorplanung</b>	
Bauvorhaben/progetto Wohnungsbau Ob der langen Steig Gesellstraße Pforzheim <b>VORABZUG 24.11.2021</b>	
Plan/materiale contenuto Grundriss 1. Untergeschoss	Maßstab/scala 1:200
Bauherr/committente Familienheim Pforzheim Baugenossenschaft EG Lindenstraße 39 75175 Pforzheim	15.02.2021 GK
Projektname/numero di progetto <b>1809</b>	Blatt/foglio <b>VP.11.1. Untergeschoss</b>

Projektant/progettista  
**KUP - ARCH**  
 Arch. Karl Kerschbaumer  
 Arch. Harald Fischer  
 Arch. Melinda Gotschak  
 Arch. Gabriel Kerschbaumer  
 Arch. Anton Trayer

1:200




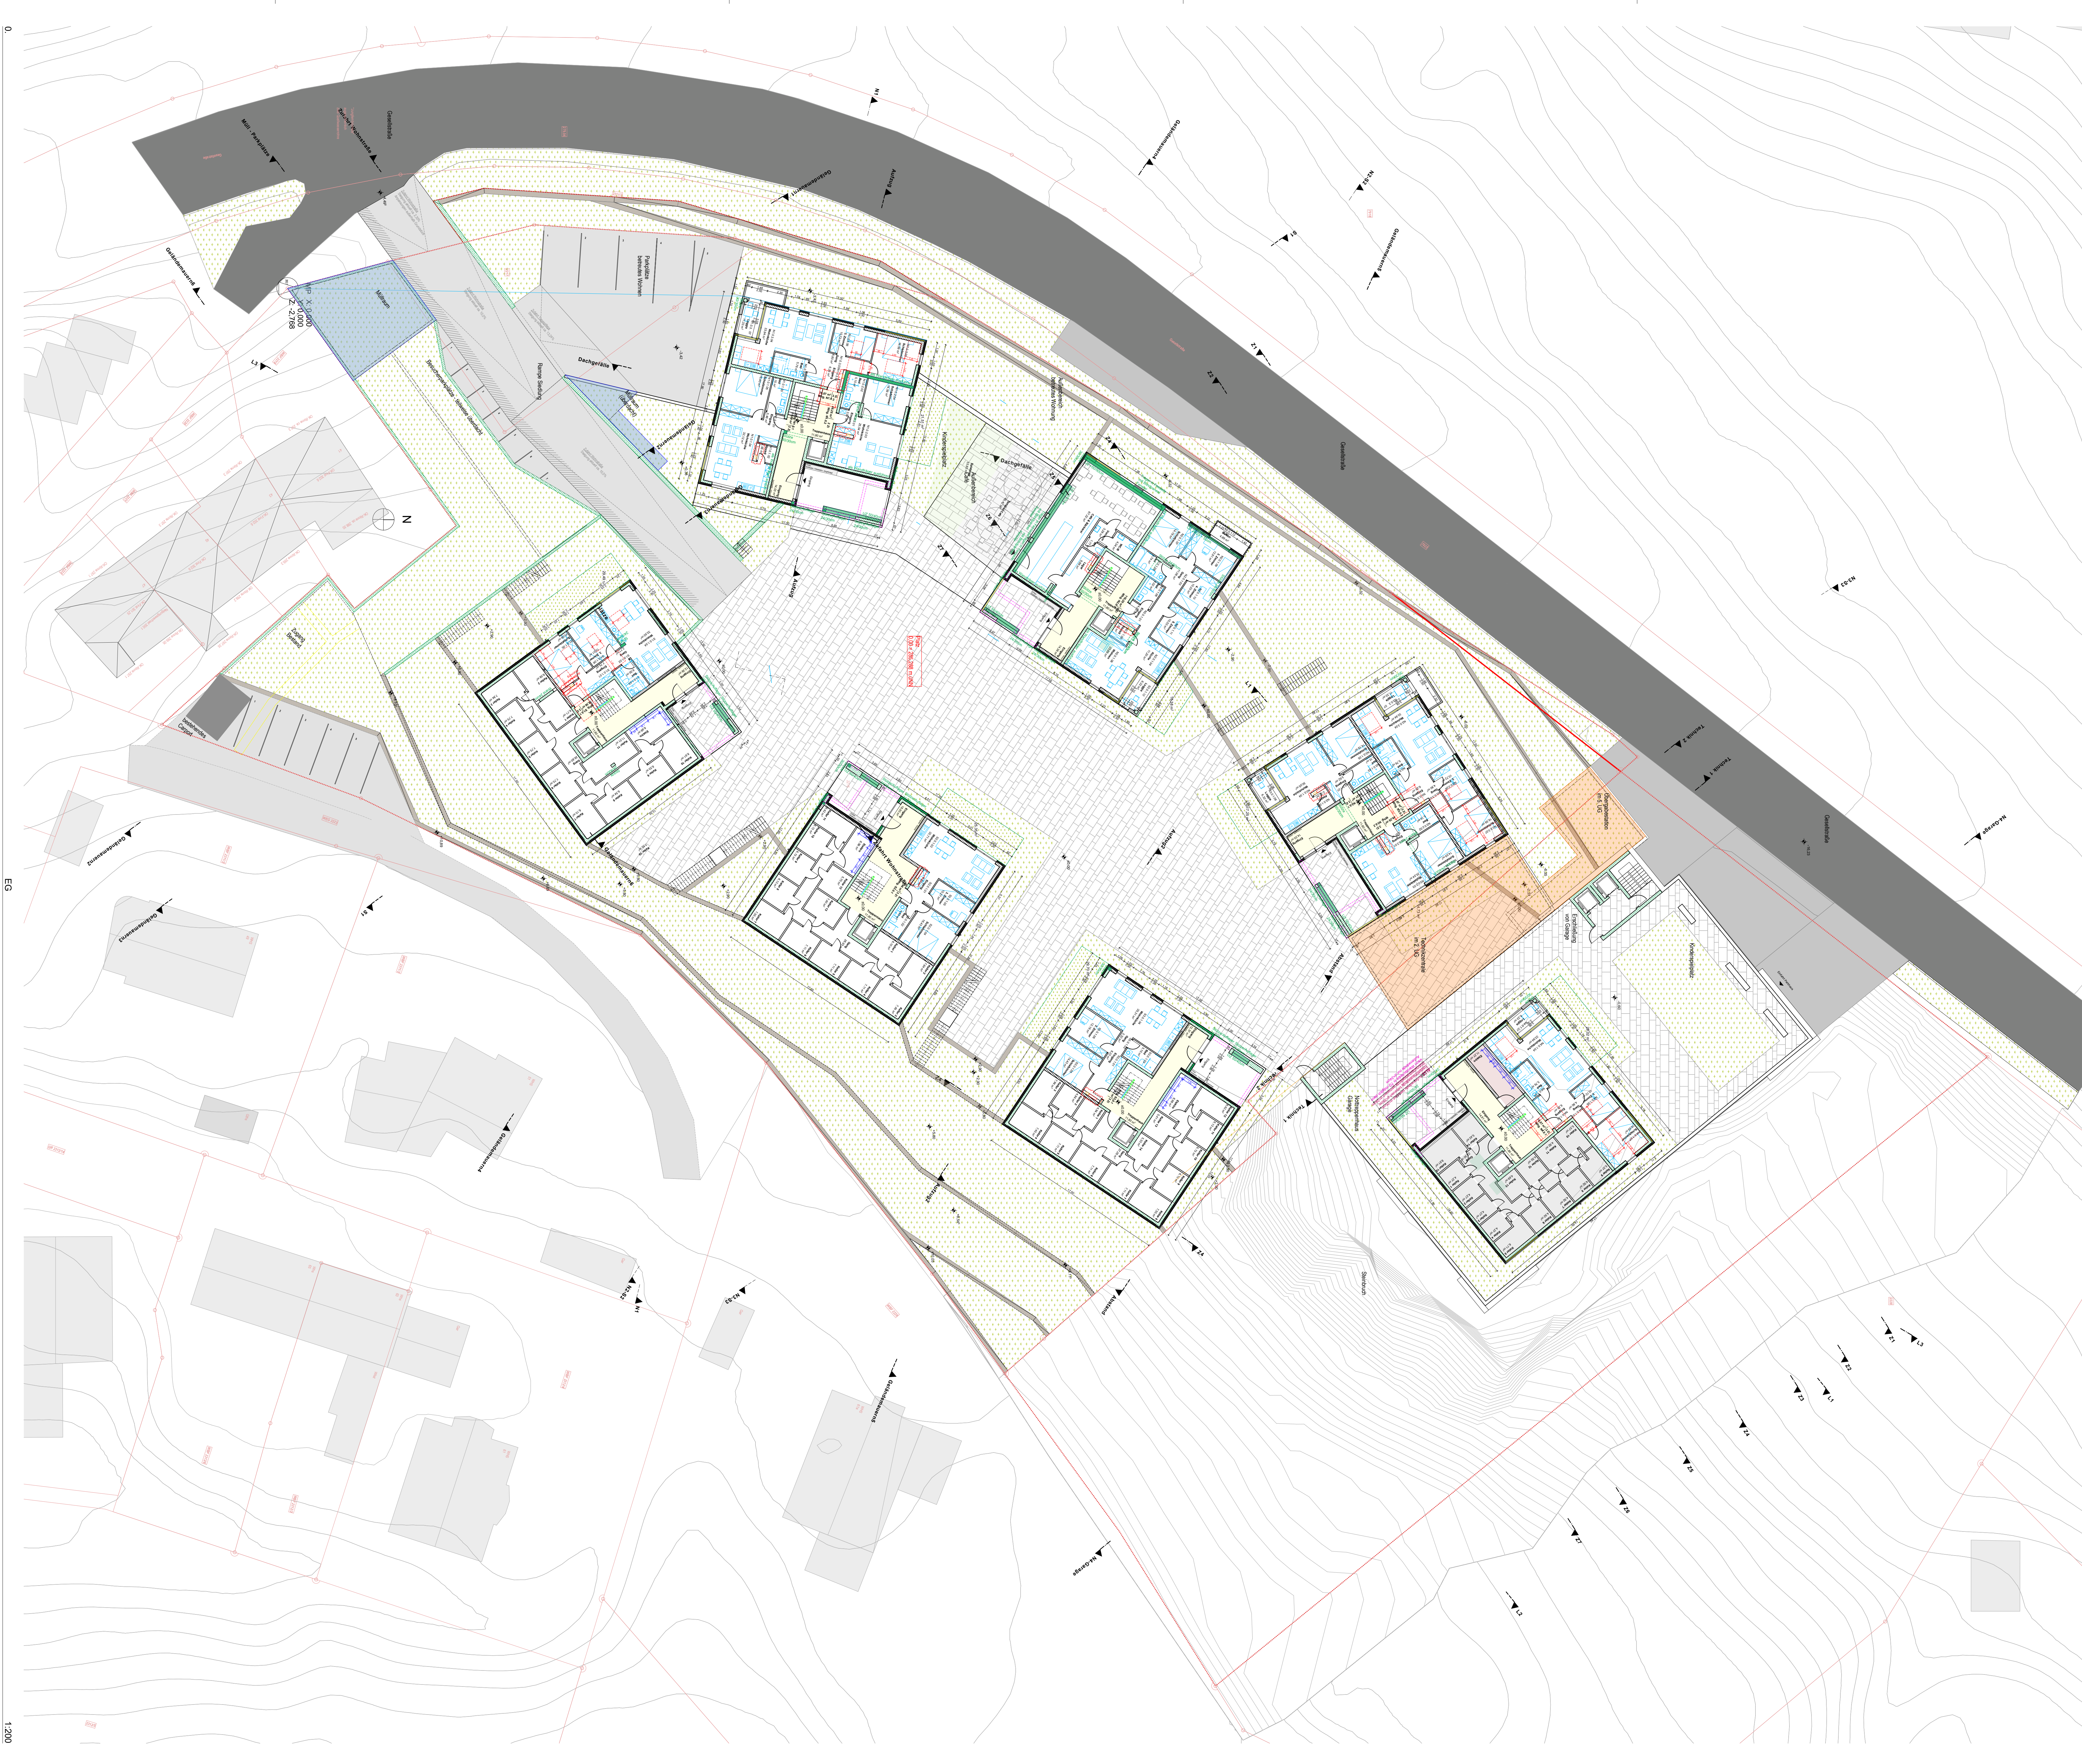

**KUP → ARCH**


Stadt Pforzheim	
<b>Vorplanung</b>	
Bauvorhaben/progetto Wohnungsbau Ob der langen Steig Gesselstraße Pforzheim	
<b>VORABZUG 24.11.2021</b>	
Plan/matr./contenuto Grundriss Erdgeschoss	Maßstab/scala 1:200
Bauherr/committente Familienheim Pforzheim Baugenossenschaft EG Lindenstraße 39 75175 Pforzheim	15.02.2021 GK
Projektname/numero di progetto <b>1809</b>	Blatt/foglio <b>VP.12 Erdgeschoss</b>

Projektant/progettista  
**KUP - ARCH**  
Arch. Karl Kerschbaumer  
Arch. Harald Fischer  
Arch. Martina Gschrak  
Arch. Gabriel Kerschbaumer  
Arch. Anton Trayer

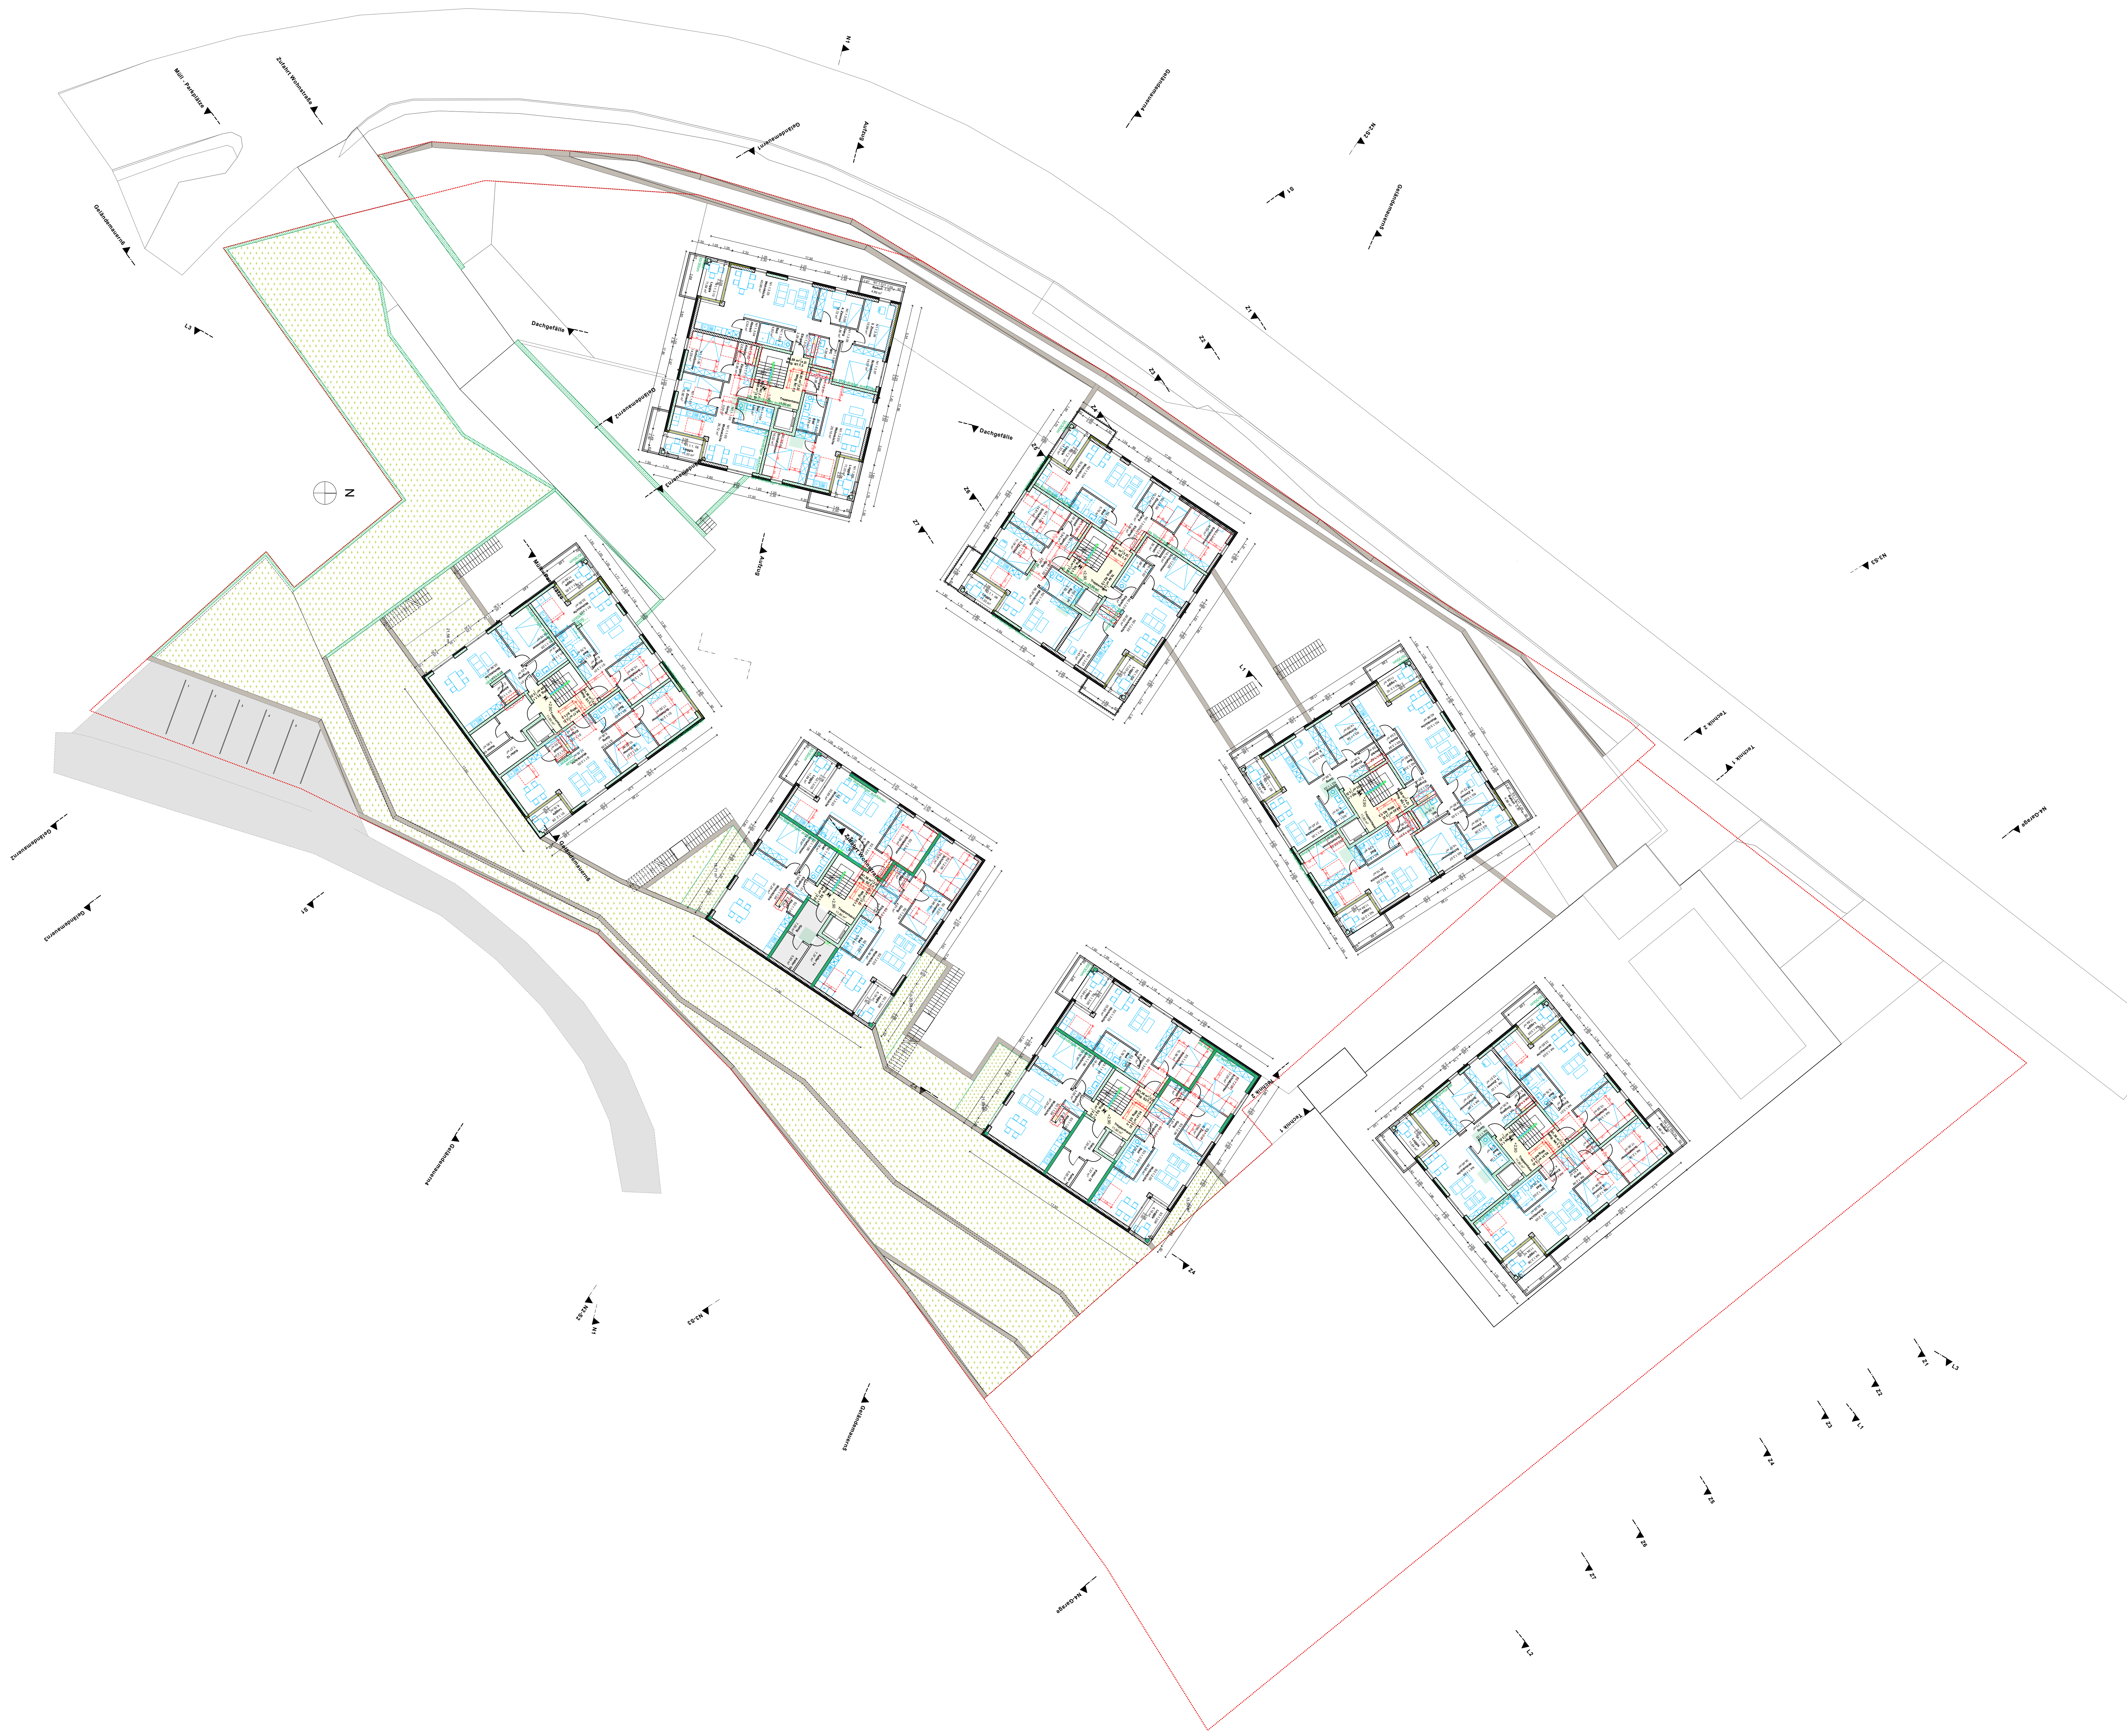

Stadt Pforzheim	
<b>Vorplanung</b>	
Bauvorhaben/progetto Wohnungsbau Ob der langen Steig Gesselstraße Pforzheim <b>VORABZUG 24.11.2021</b>	
Plan/maltr./contenuto Grundriss 1. Obergeschoss	Maßstab/scala 1:200
Bauherr/committente Familienheim Pforzheim Baugenossenschaft EG, Lindenstraße 39 75175 Pforzheim	15.02.2021 GK
Projektname/numero di progetto <b>1809</b>	Blatt/foglio <b>VP.13 1. Obergeschoss</b>


Projektant/progettista  
**KUP - ARCH**  
Arch. Karl Kerschbaumer  
Arch. Harald Pöcherl  
Arch. Martina Gschrak  
Arch. Gabriel Kerschbaumer  
Arch. Anton Treyer

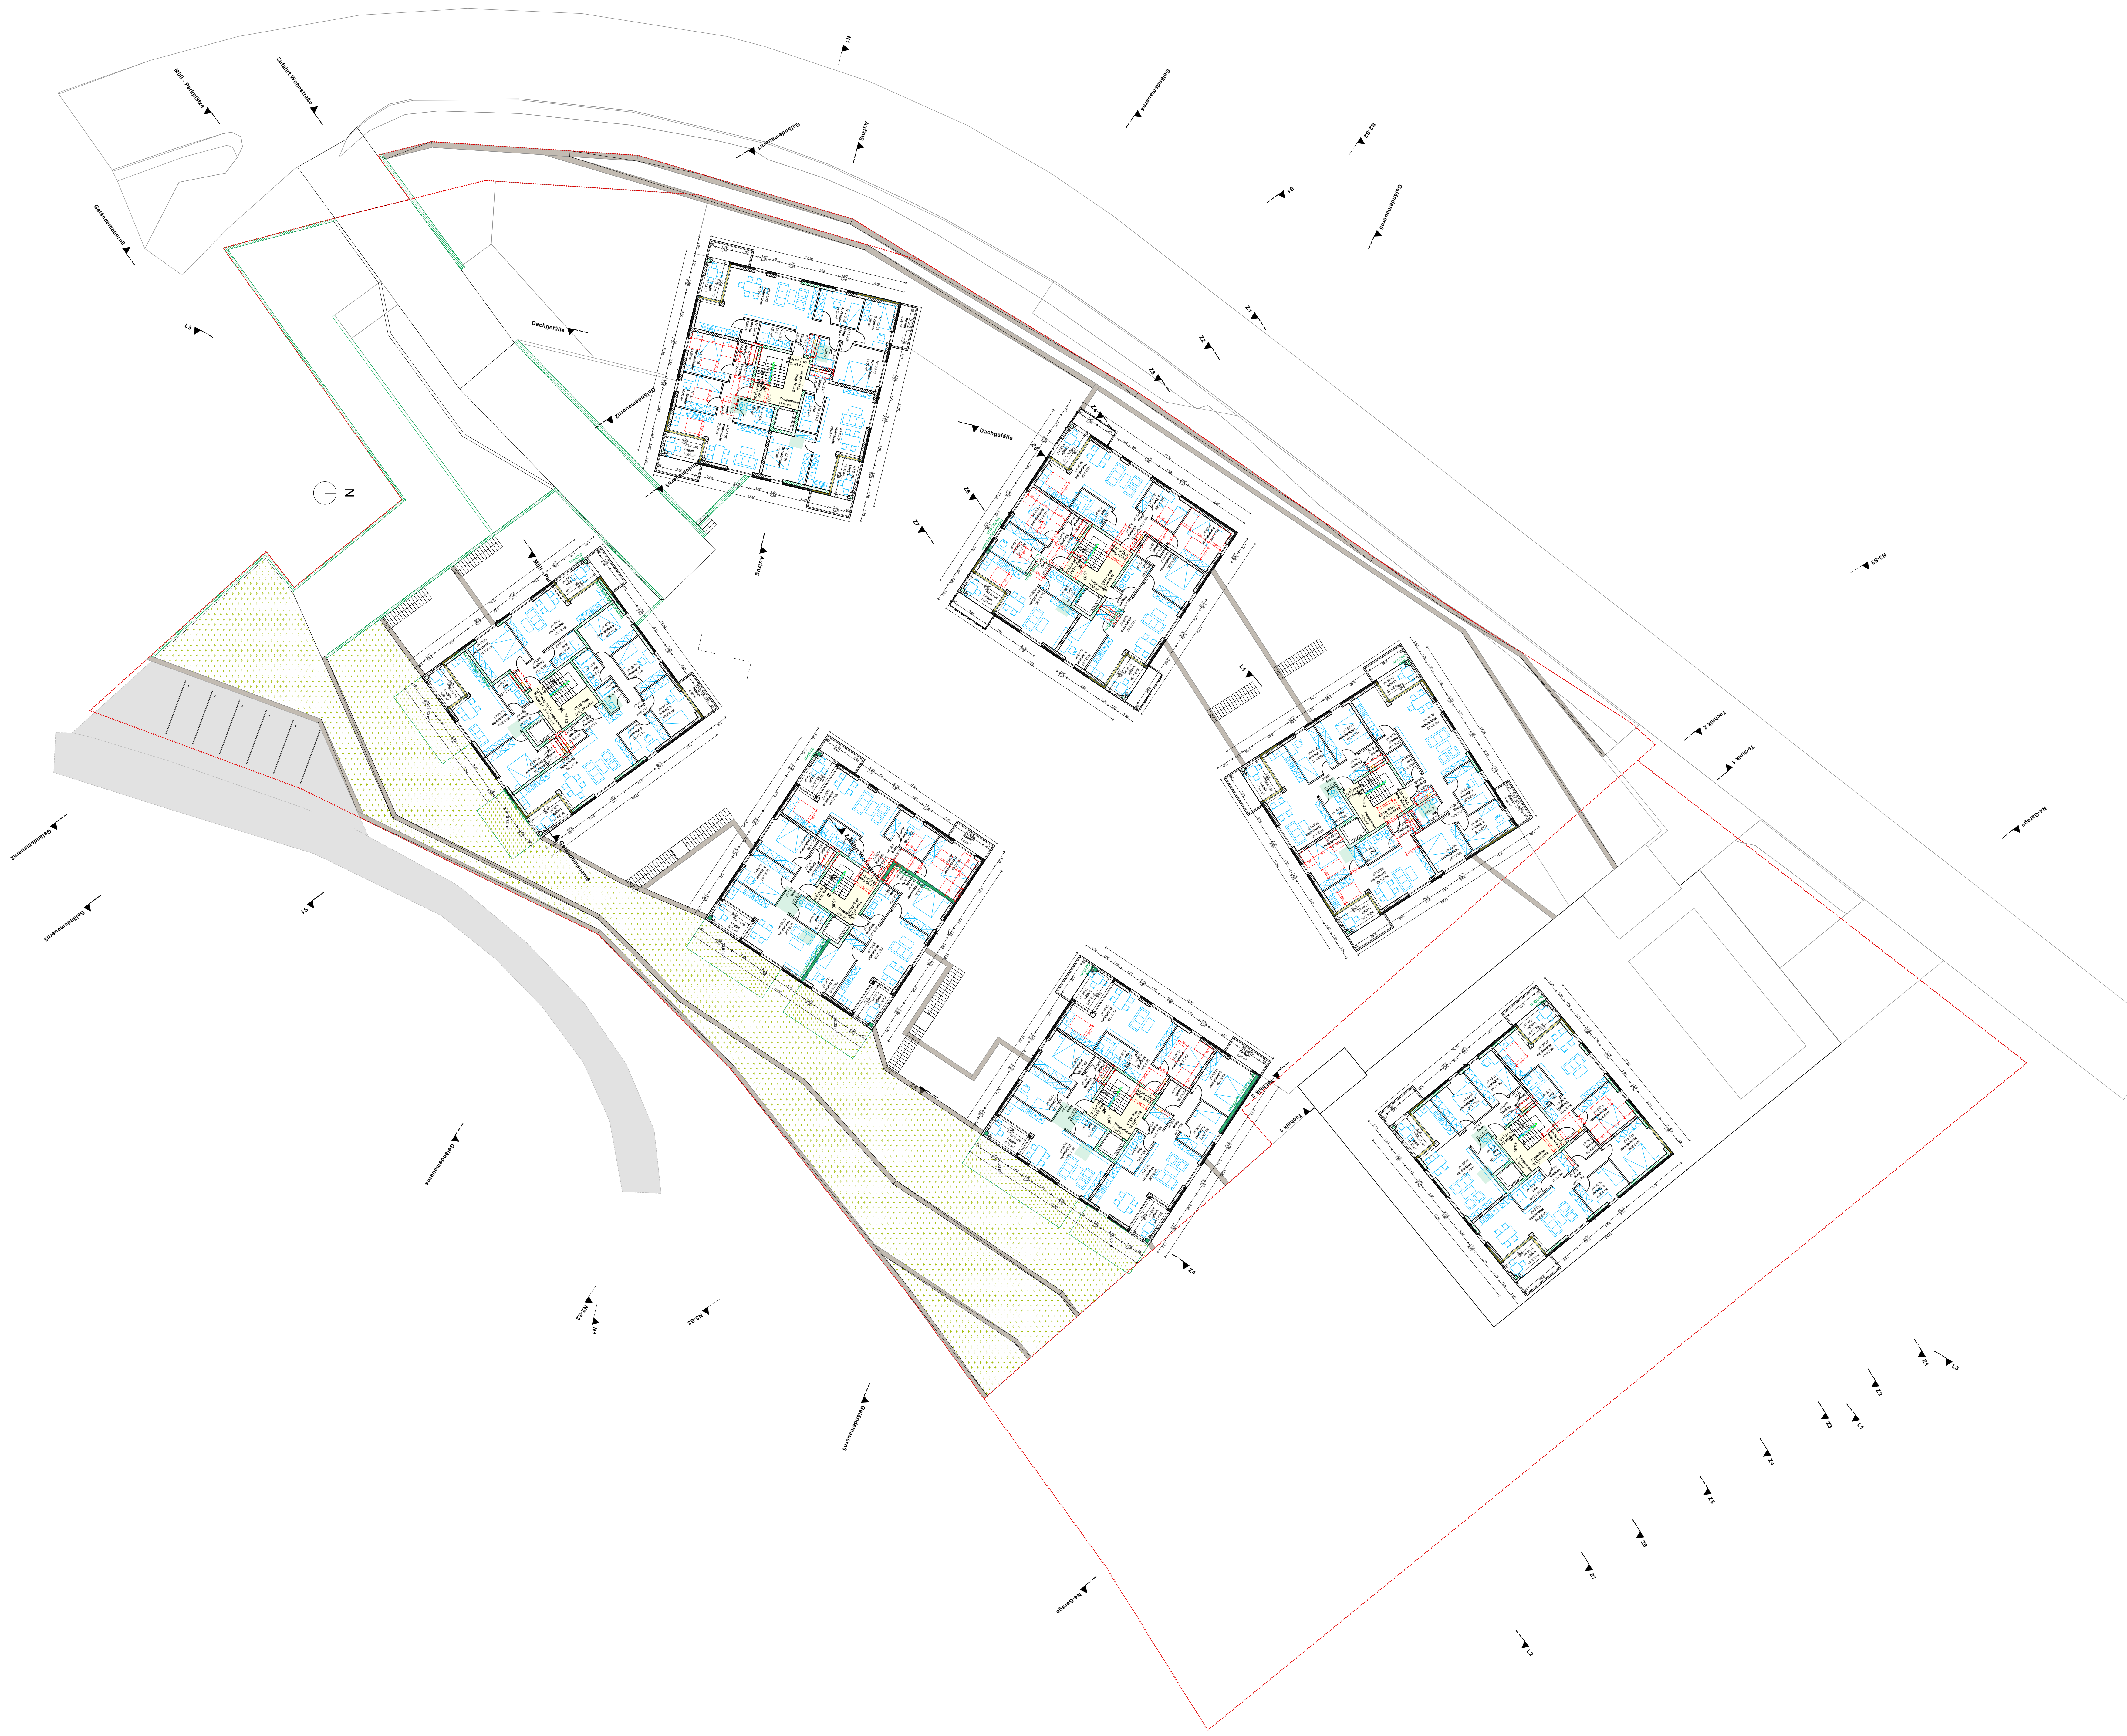

**KUP** →  
**ARCH**

Stadt Pforzheim	
<b>Vorplanung</b>	
Bauvorhaben/progetto Wohnungsbau Ob der langen Steig Gesselstraße Pforzheim <b>VORABZUG 24.11.2021</b>	
Plan/maltr./contenuto Grundriss 2. Obergeschoss	Maßstab/scala 1:200
Bauherr/committente Familienheim Pforzheim Baugenossenschaft EG, Lindenstraße 39 75175 Pforzheim	15.02.2021 GK
Projektname/numero di progetto <b>1809</b>	Blatt/foglio <b>VP.14 2. Obergeschoss</b>


Projektant/progettista  
**KUP - ARCH**  
Arch. Karl Kerschbaumer  
Arch. Harald Pöcher  
Arch. Martina Gschrak  
Arch. Gabriel Kerschbaumer  
Arch. Anton Treyer

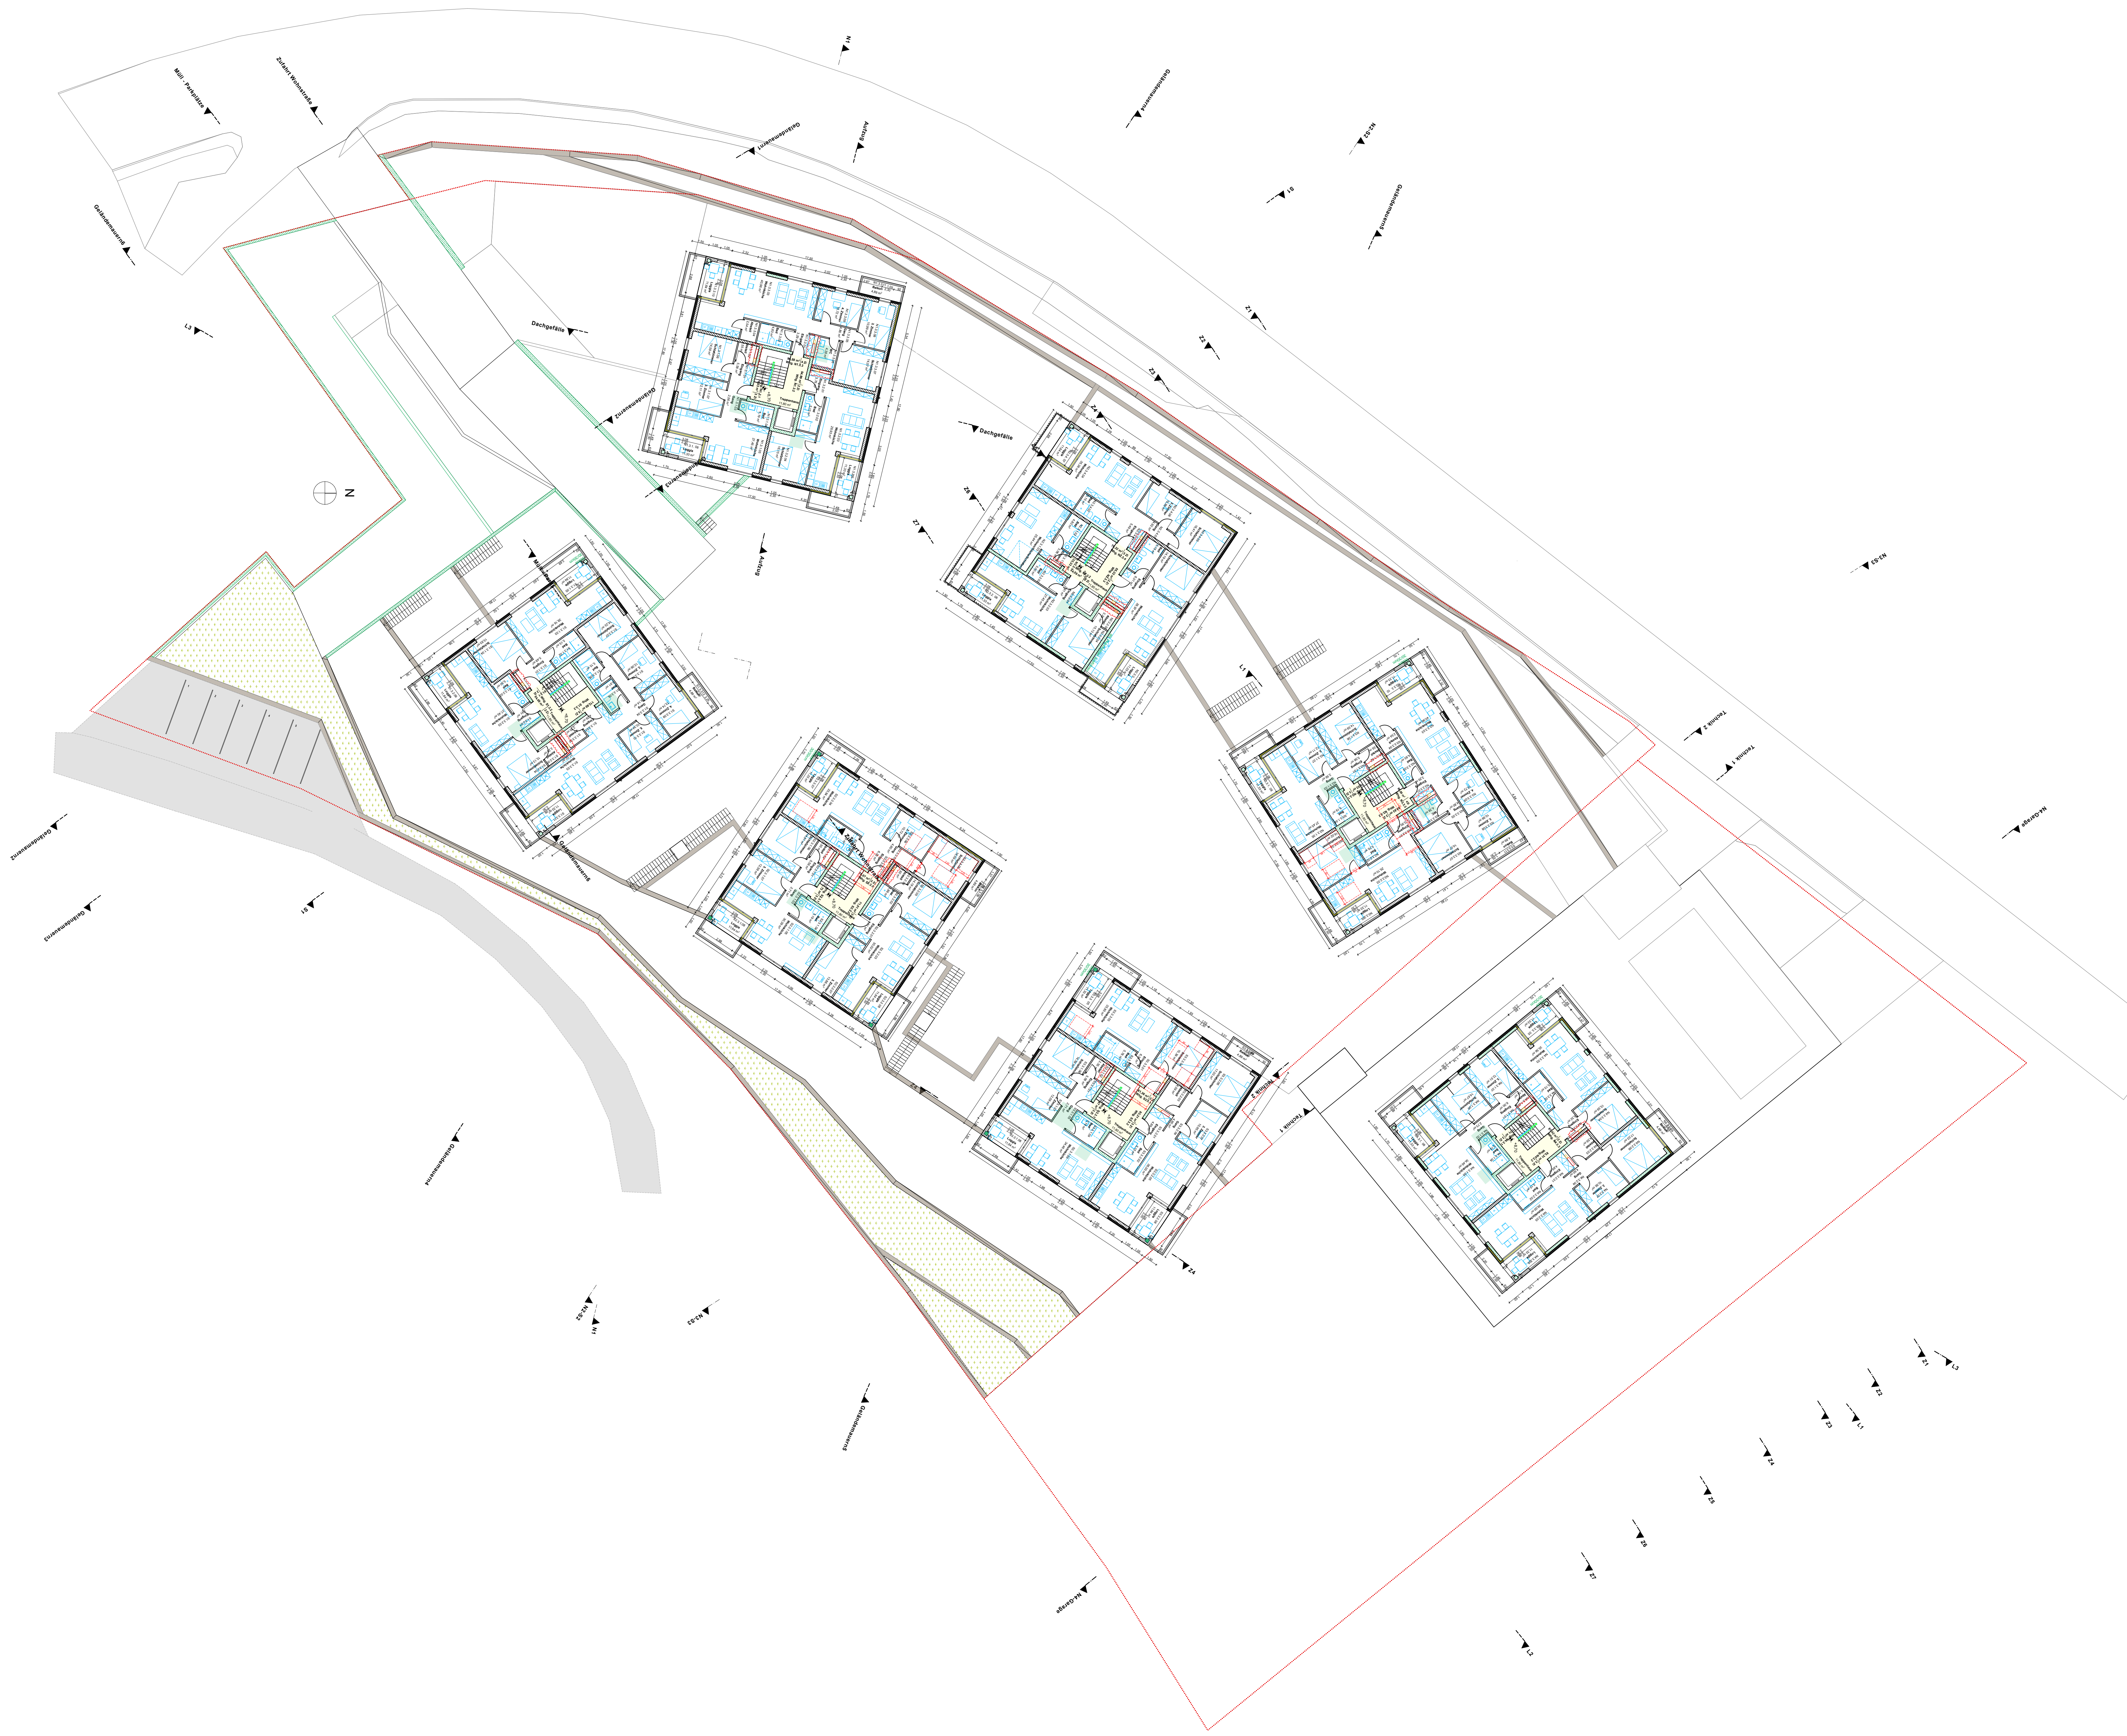

**KUP →**  
**ARCH**

Stadt Pforzheim	
<b>Vorplanung</b>	
Bauvorhaben/progetto Wohnungsbau Ob der langen Steig Gesselstraße Pforzheim	
<b>VORABZUG 24.11.2021</b>	
Plan/maltr/contenuto Grundriss 3. Obergeschoss	Maßstab/scala 1:200
Bauherr/committente Familienheim Pforzheim Baugenossenschaft EG, Lindenstraße 39 75175 Pforzheim	15.02.2021 GK
Projektname/numero di progetto <b>1809</b>	Blatt/foglio <b>VP.15 Grundriss 3. Obergeschoss</b>

Projektant/progettista  
**KUP - ARCH**  
Arch. Karl Kerschbaum  
Arch. Harald Pöcher  
Arch. Marija Šušteršič  
Arch. Gabriel Kerschbaum  
Arch. Anton Trayer

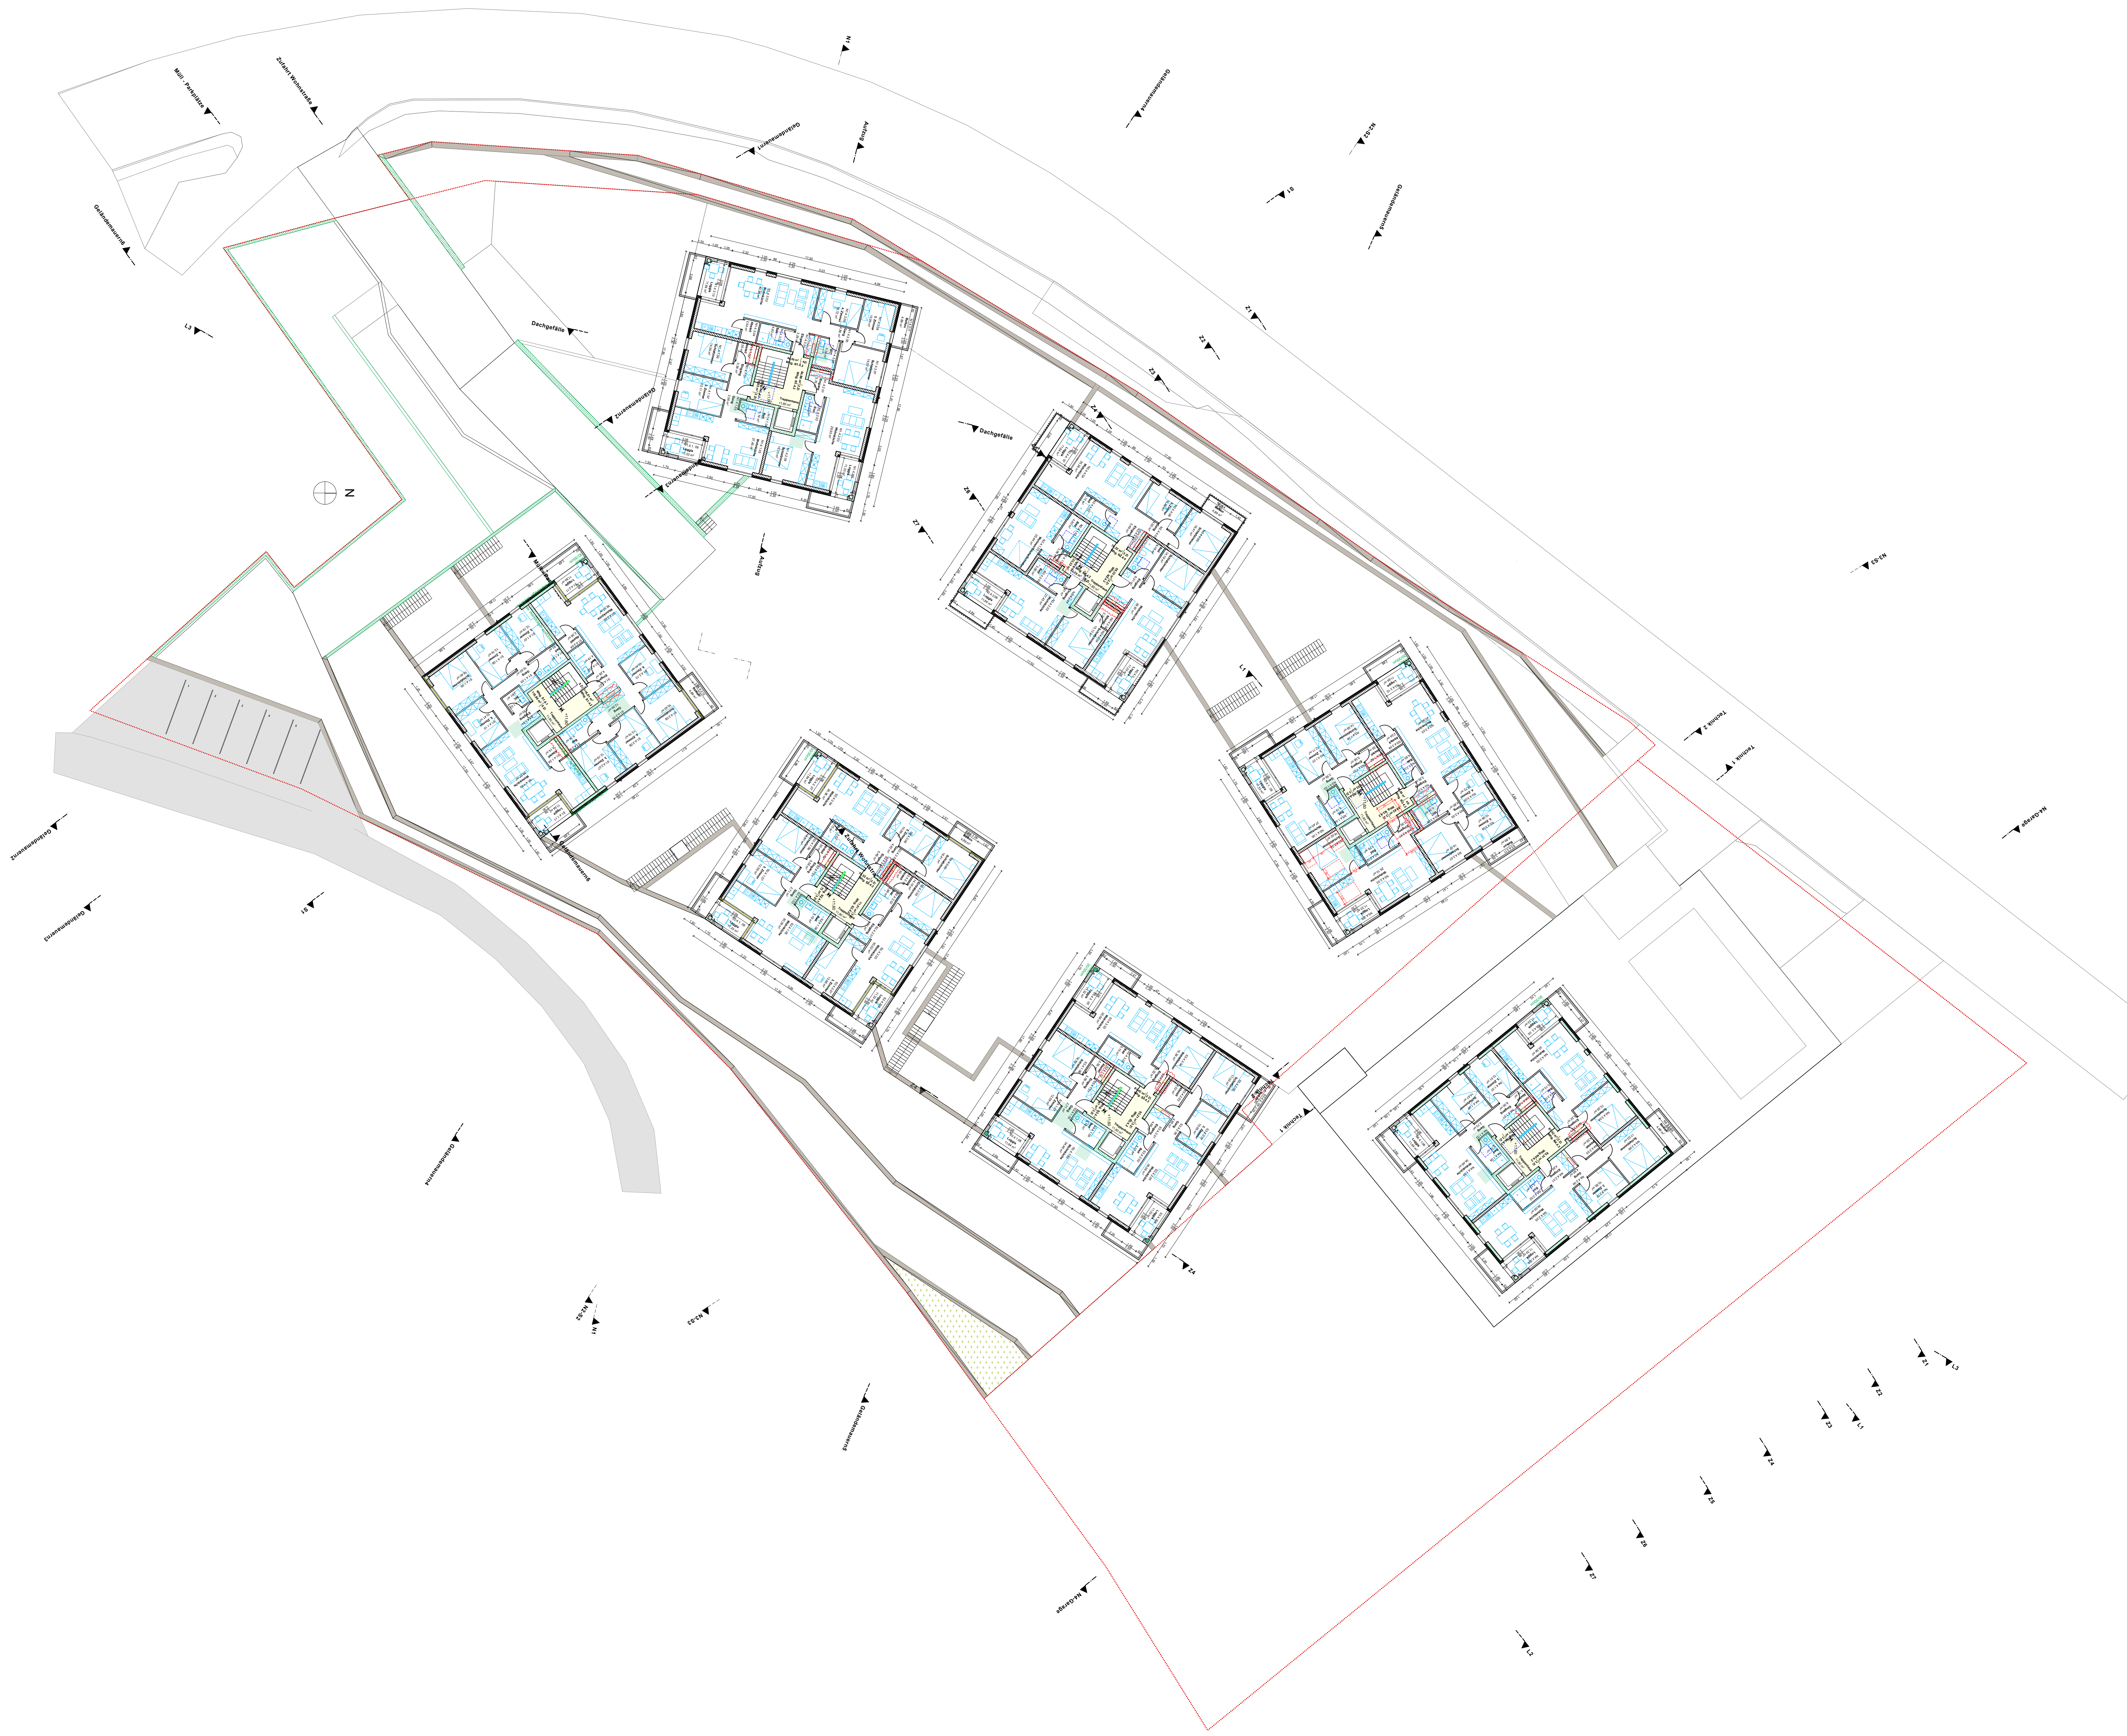

**KUP** →  
**ARCH**

Stadt Pforzheim	
<b>Vorplanung</b>	
Bauvorhaben/progetto Wohnungsbau Ob der langen Steig Gesselstraße Pforzheim <b>VORABZUG 24.11.2021</b>	
Plan/maltr./contenuto Grundriss 4. Obergeschoss	Maßstab/scala 1:200
Bauherr/committente Familienheim Pforzheim Baugenossenschaft EG, Lindenstraße 39 75175 Pforzheim	15.02.2021 GK
Projektname/numero di progetto <b>1809</b>	Blatt/foglio <b>VP.16 4. Obergeschoss</b>

Projektant/progettista  
**KUP - ARCH**  
Arch. Karl Kerschbaum  
Arch. Harald Pöcher  
Arch. Mariya Goshrak  
Arch. Gabriel Kerschbaum  
Arch. Anton Treyer

4.00

1:200

