


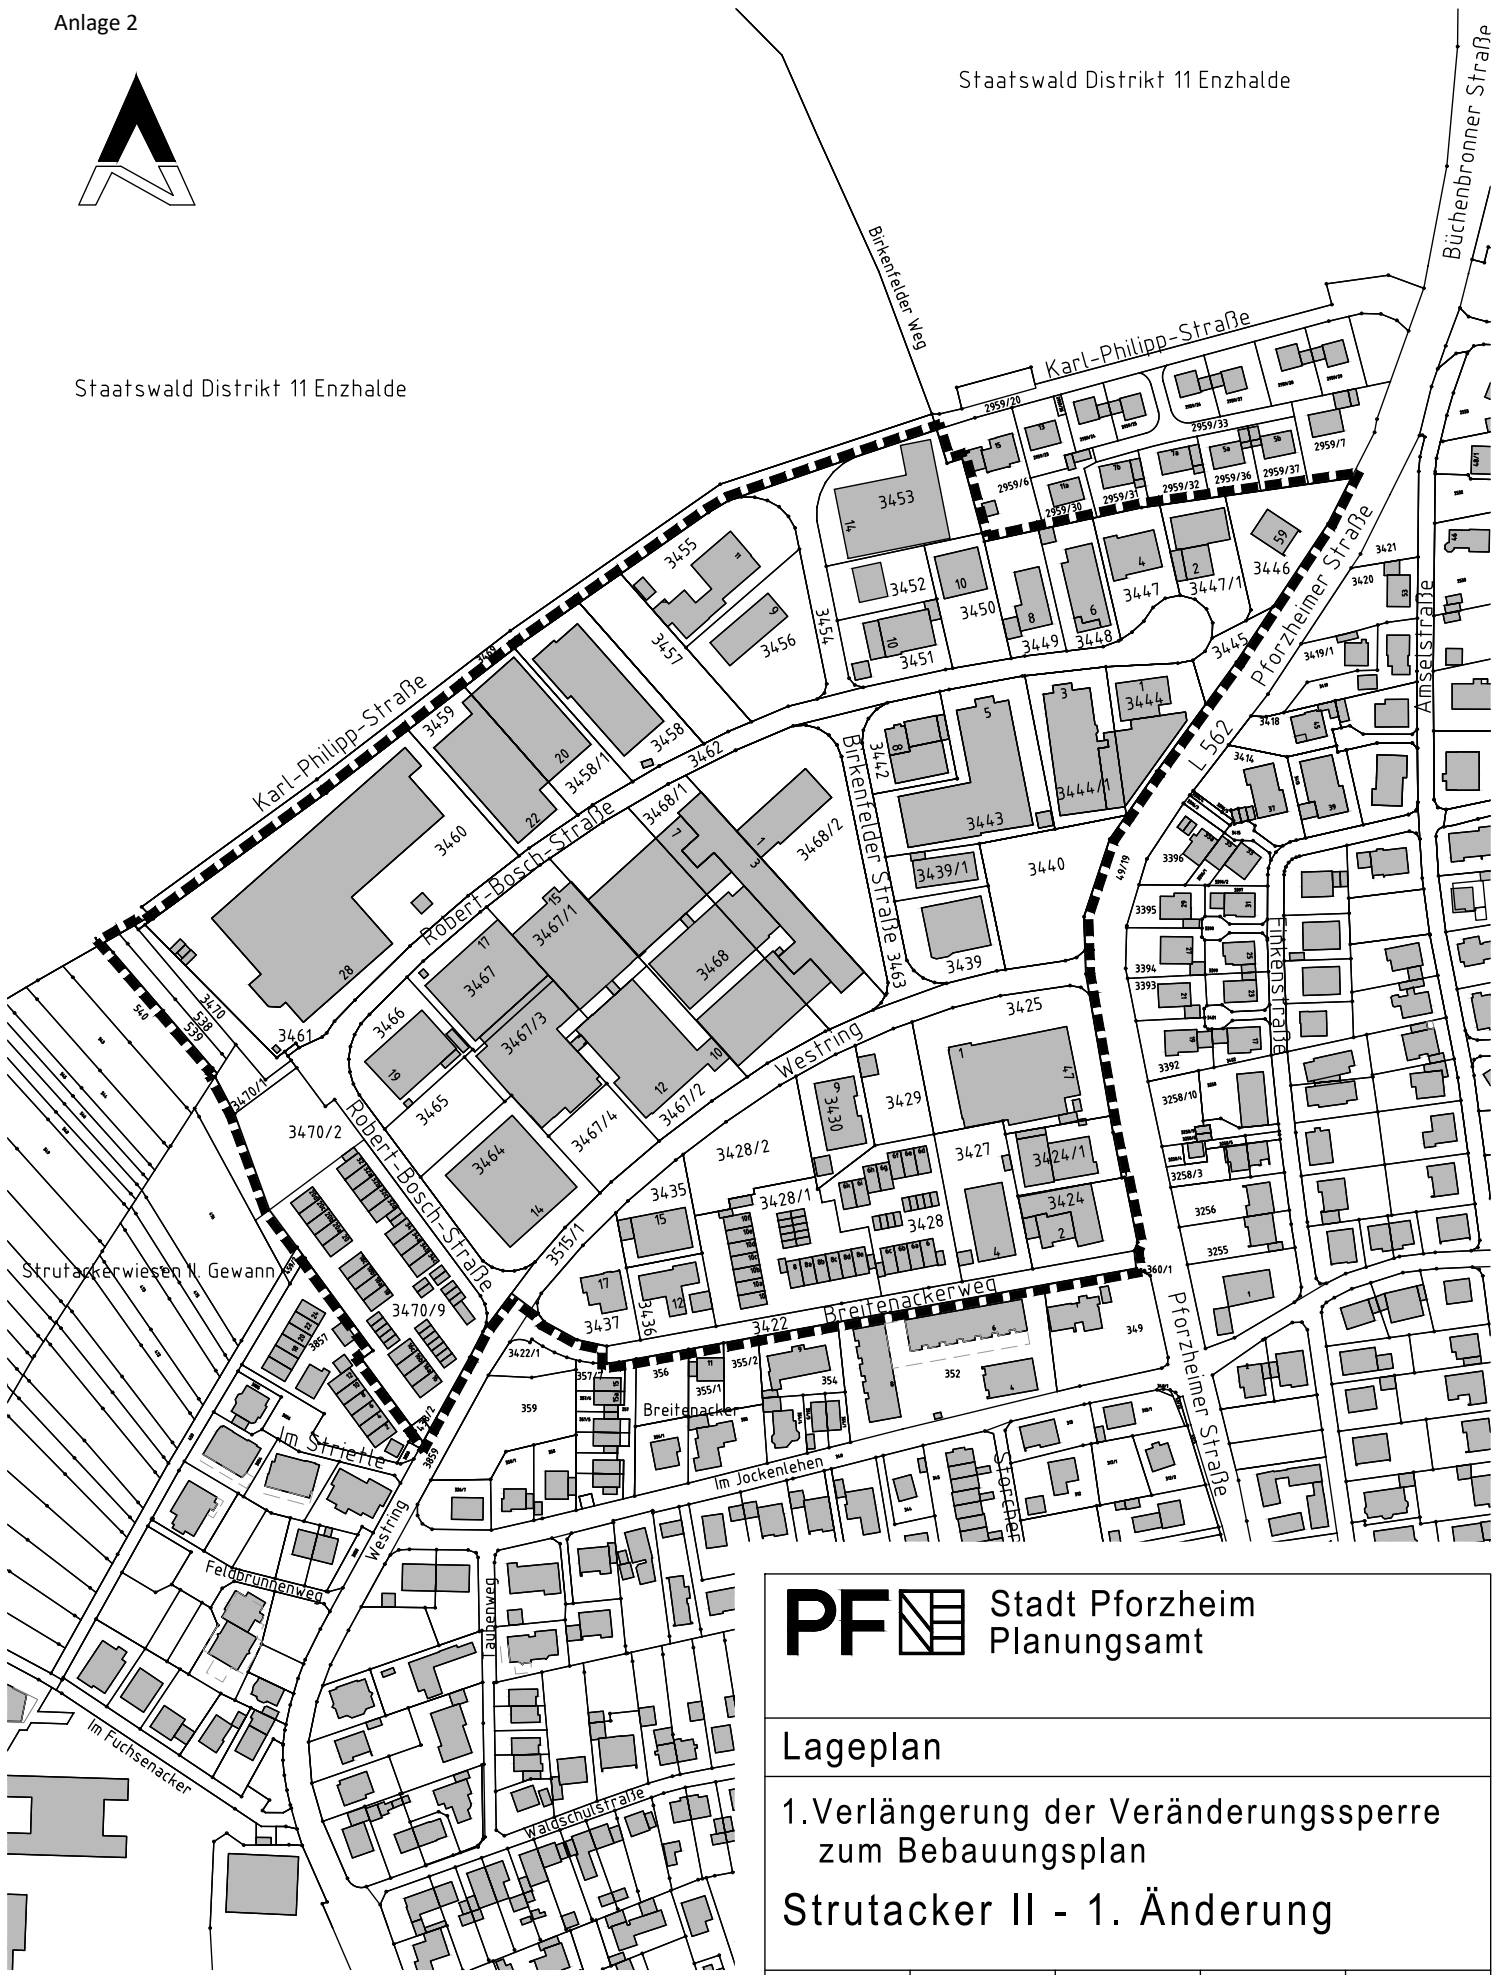

Staatswald Distrikt 11 Enzhalde



Strutackerwiesen II, Gewinn

PF Stadt Pforzheim
Planungsamt

Lageplan

1. Verlängerung der Veränderungssperre
zum Bebauungsplan

Strutacker II - 1. Änderung

| | | | | |
|---------------------|----------------------|---|-----------------------------|---|
| Maßstab 1 : 3000 | Blattgröße DIN A4 | Plan Nr. Planungsstand 19.01.2024 | Satzungs Nr. Rechtskraft | Stadt Pforzheim Planungsamt Östliche Karl-Friedrich-Str. 4-6 75175 Pforzheim Telefon 07231 - 39 24 77 Telefax 07231 - 39 13 37 www.pforzheim.de |
|---------------------|----------------------|---|-----------------------------|---|

Zeichenerklärung:



Grenze des räumlichen Geltungsbereiches
des Bebauungsplanes (§ 9 (7) BauGB)