

Vorhabenbezogener Bebauungsplan „Carl-Hölzle-Straße“

Vorhaben- und Erschließungsplan

Planung Architekt P.W. Schmidt


Stand 21.10.2019

Lageplan

Grundrisse

Schnitte


Ansichten

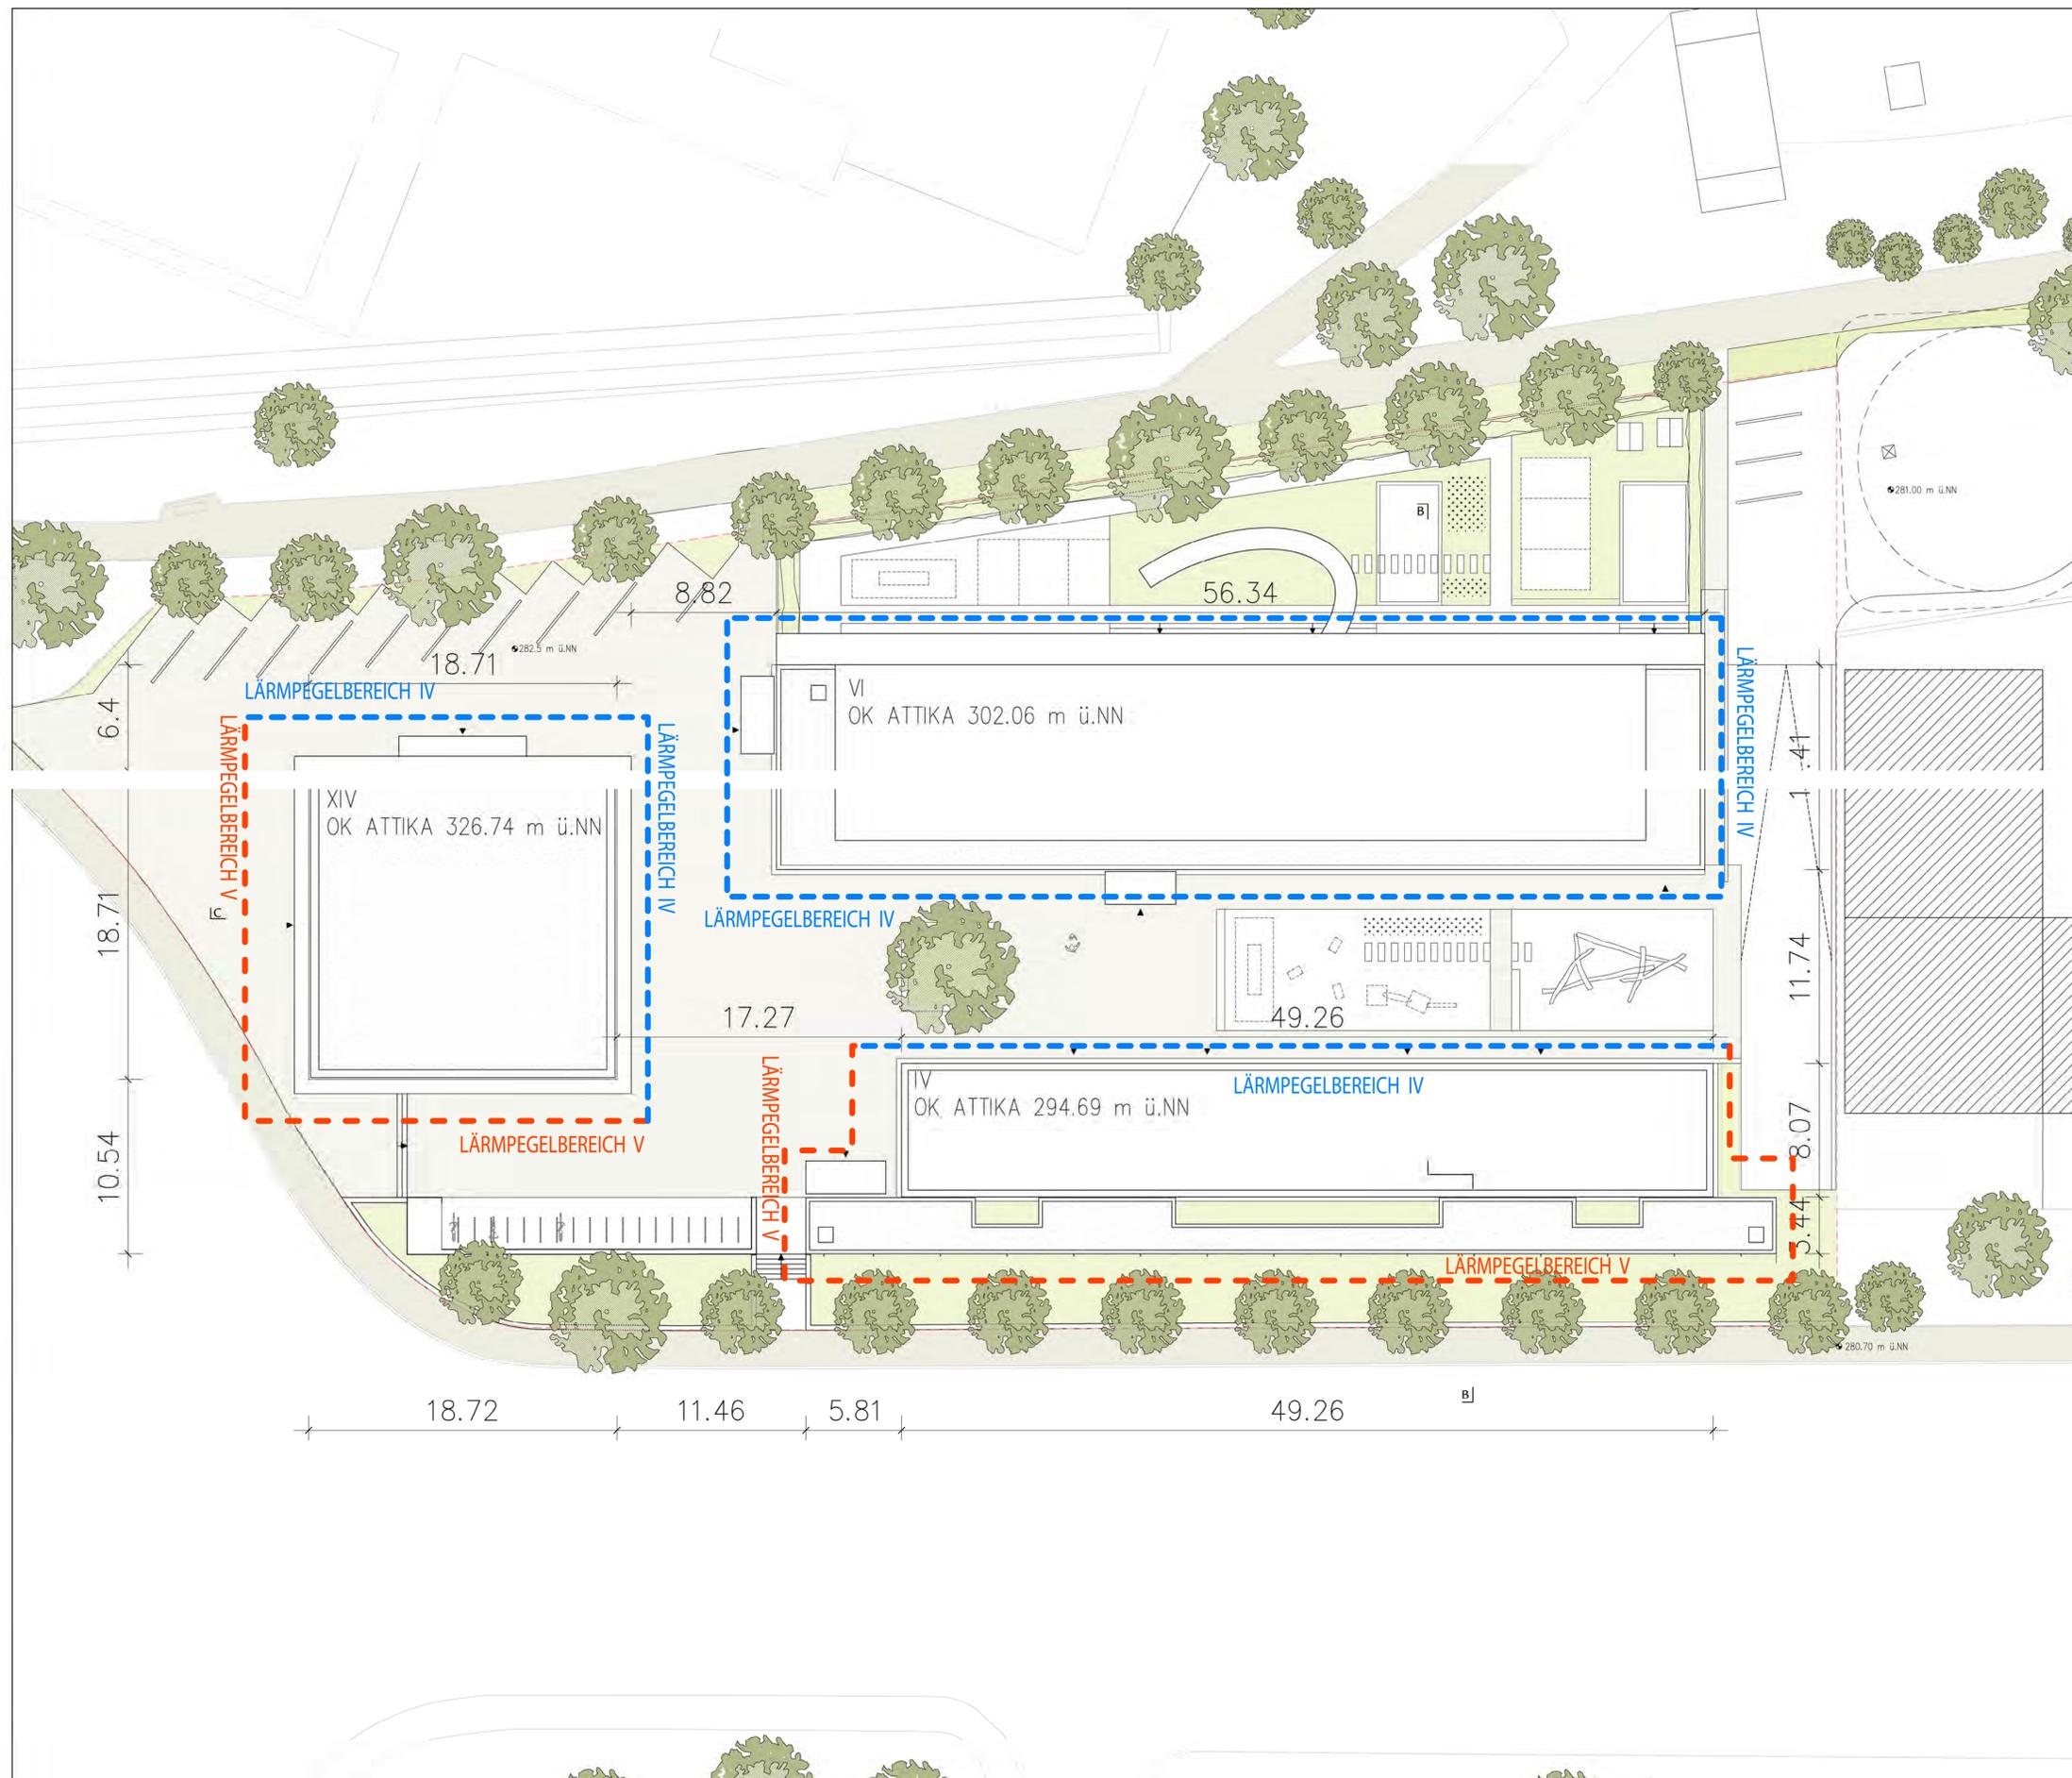

- - - LÄRMPEGELBEREICH IV: 66-70 dBa
- - - LÄRMPEGELBEREICH V: 71-75 dBa

17649 CHS - ENTWURF 2-100 LAGEPLAN

 CHS	OKF EG = 282.50 ü. NN = ± 0.00 						
BAUHERR:	ARLINGER BAUGENOSSENSCHAFT EG HOHLOHSTRASSE 6 75179 PFORZHEIM						
BAUWERK:	GEBÄUDEENSEMBLE IN HOLZKONSTRUKTION CARL-HÖLZLE-STRASSE PFORZHEIM						
PROJEKTNUMMER:	1 7 6 4 9						
PLANNUMMER:	2 / 1 0 0 V						
MASSSTAB:	1 / 2 0 0						
FORMAT:	0 8 4 / 0 5 5						
DATUM:	2 1 / 1 0 / 1 9						
LAGEPLAN							
VORHABENPLÄNE							
ARCHITEKT:	<table style="width: 100%; border: none;"> <tr> <td style="width: 30%;">P. S.</td> <td style="width: 40%;">W.</td> <td style="width: 30%;">PETER W. SCHMIDT KUPPENHEIMSTRASSE 4 75179 PFORZHEIM</td> </tr> <tr> <td></td> <td></td> <td>ARCHITEKTEN GMBH FON (07231) 45.39.0 FAX (07231) 45.39.90</td> </tr> </table>	P. S.	W.	PETER W. SCHMIDT KUPPENHEIMSTRASSE 4 75179 PFORZHEIM			ARCHITEKTEN GMBH FON (07231) 45.39.0 FAX (07231) 45.39.90
P. S.	W.	PETER W. SCHMIDT KUPPENHEIMSTRASSE 4 75179 PFORZHEIM					
		ARCHITEKTEN GMBH FON (07231) 45.39.0 FAX (07231) 45.39.90					
BAUHERR:	ARCHITEKT						

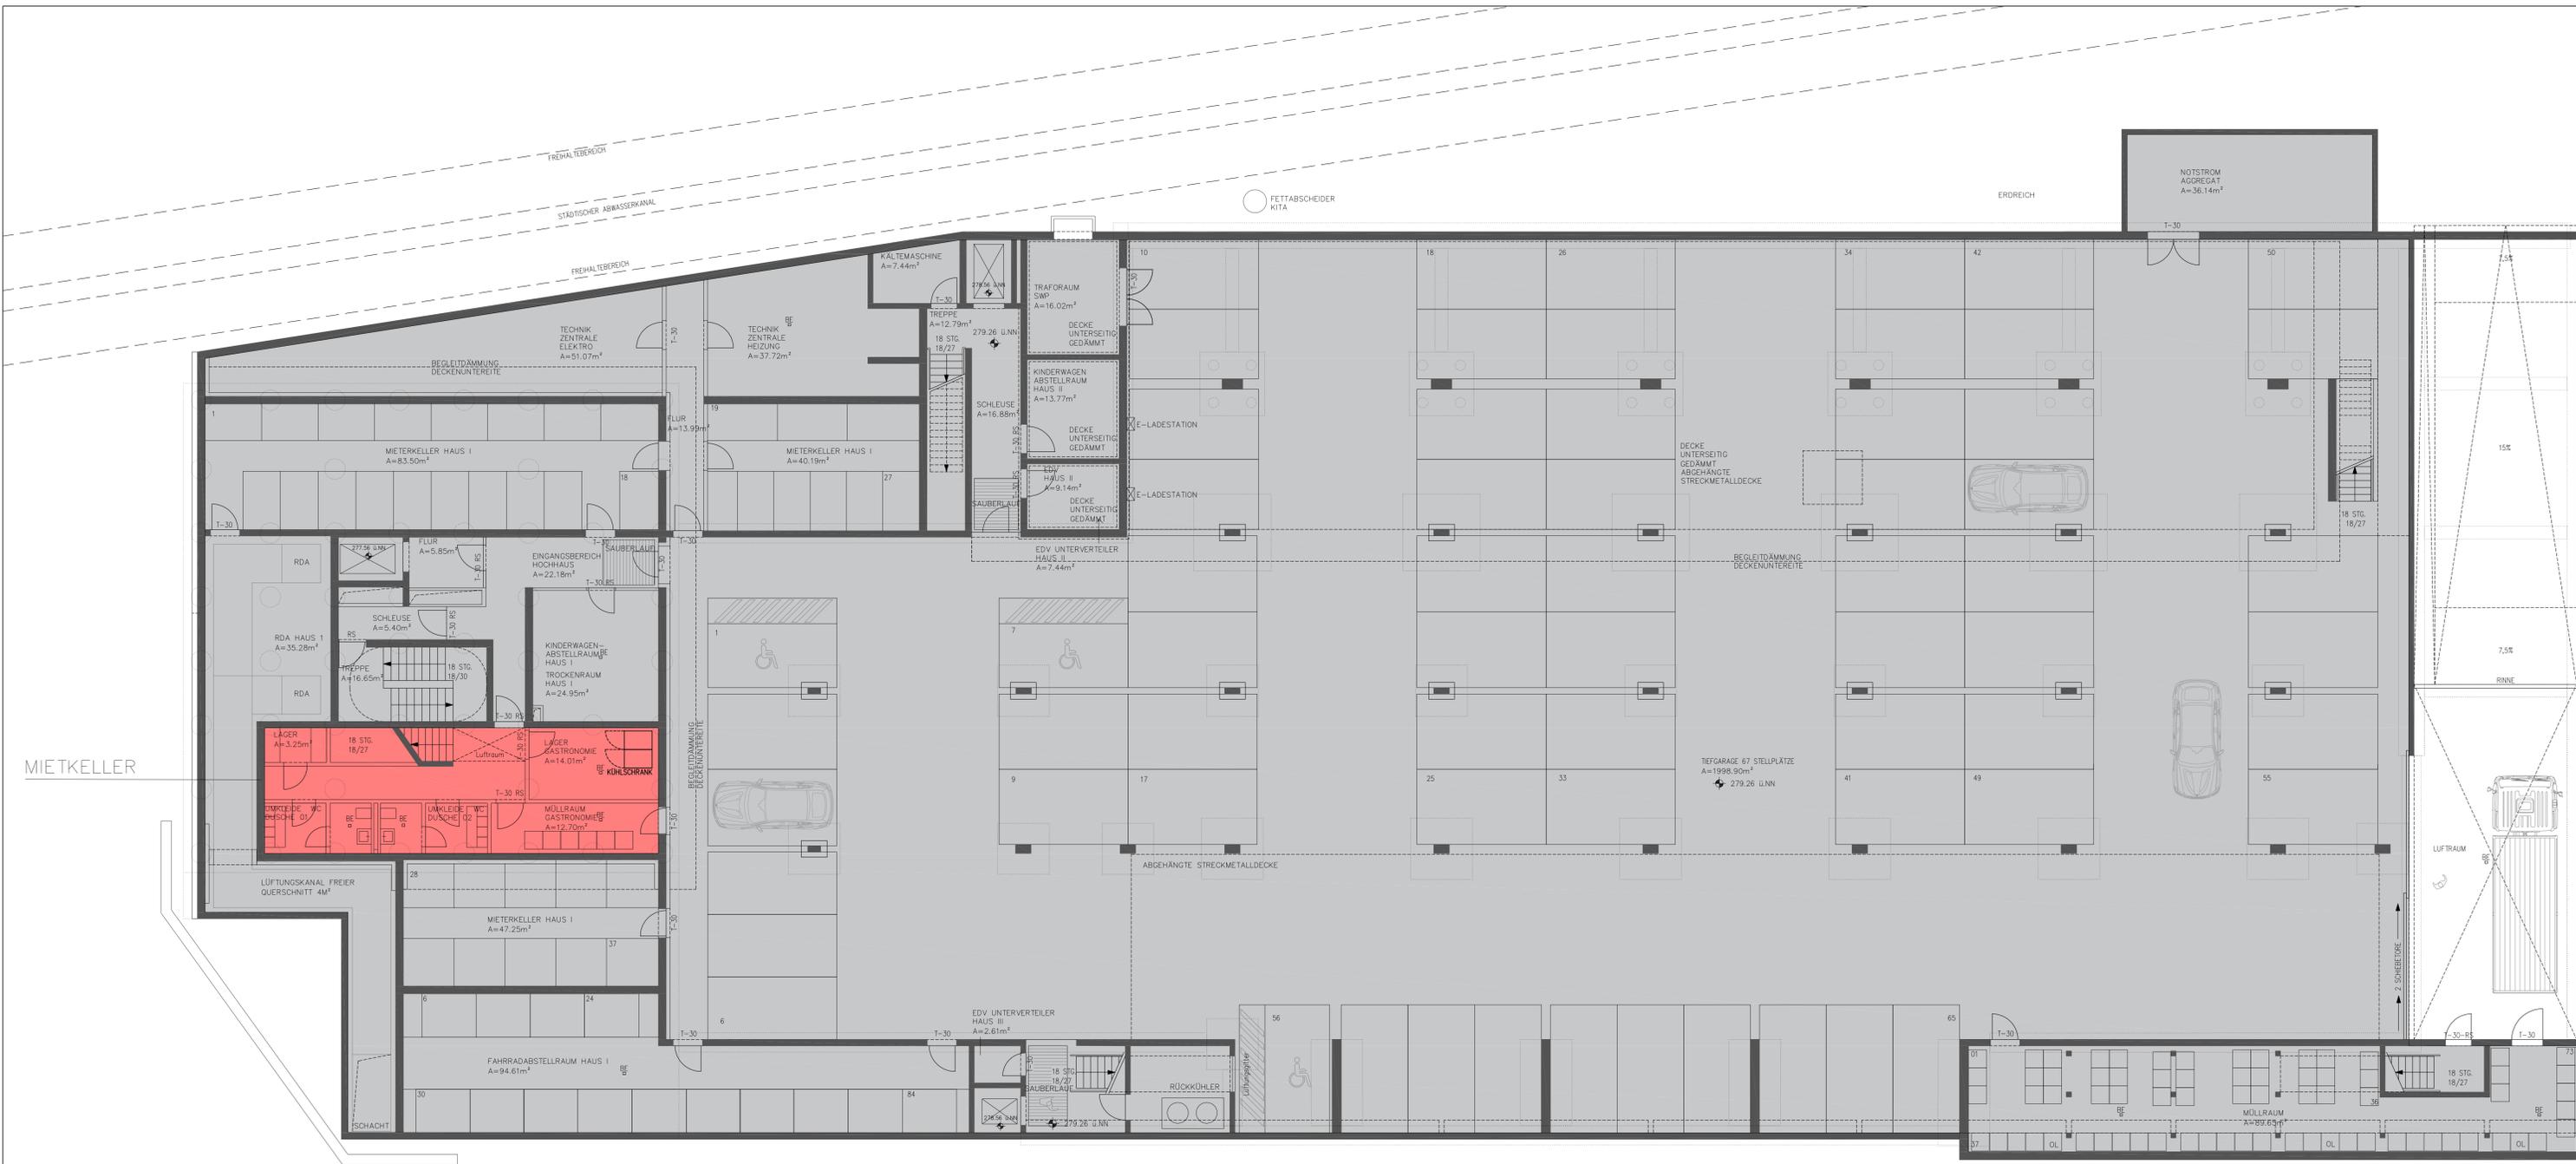

OKF EG = 282.50 ü. NN = ± 0.00


- WOHNEN
- KITA
- GEWERBE
GASTRONOMIE
- TIEFGARAGE
MIETKELLER

17649 CHS - ENTWURF 2-101 GRUNDRISS TIEFGARAGE

 CHS	
BAUHERR	ARLINGER BAUGENOSSENSCHAFT EG HOHLOHSTRASSE 6 75179 PFORZHEIM
BAUWERK	GEBÄUDEENSEMBLE IN HOLZKONSTRUKTION CARL-HÖLZLE-STRASSE PFORZHEIM
PROJEKTNUMMER	1 7 6 4 9
PLANNUMMER	2 / 1 0 1 V
MASSSTAB	1 / 1 0 0
FORMAT	1 2 4 / 0 5 4
DATUM	1 5 / 1 0 / 1 9
GRUNDRISS TIEFGARAGE	
VORHABENPLÄNE	
ARCHITEKT	PETER W. SCHMIDT ARCHITEKTEN GMBH KUPPENHEIMSTRASSE 4 FON (07231) 45.39.0 75179 PFORZHEIM FAX (07231) 45.39.90
P.S.	W.
BAUHERR	ARCHITEKT

MIETKELLER


ERDREICH

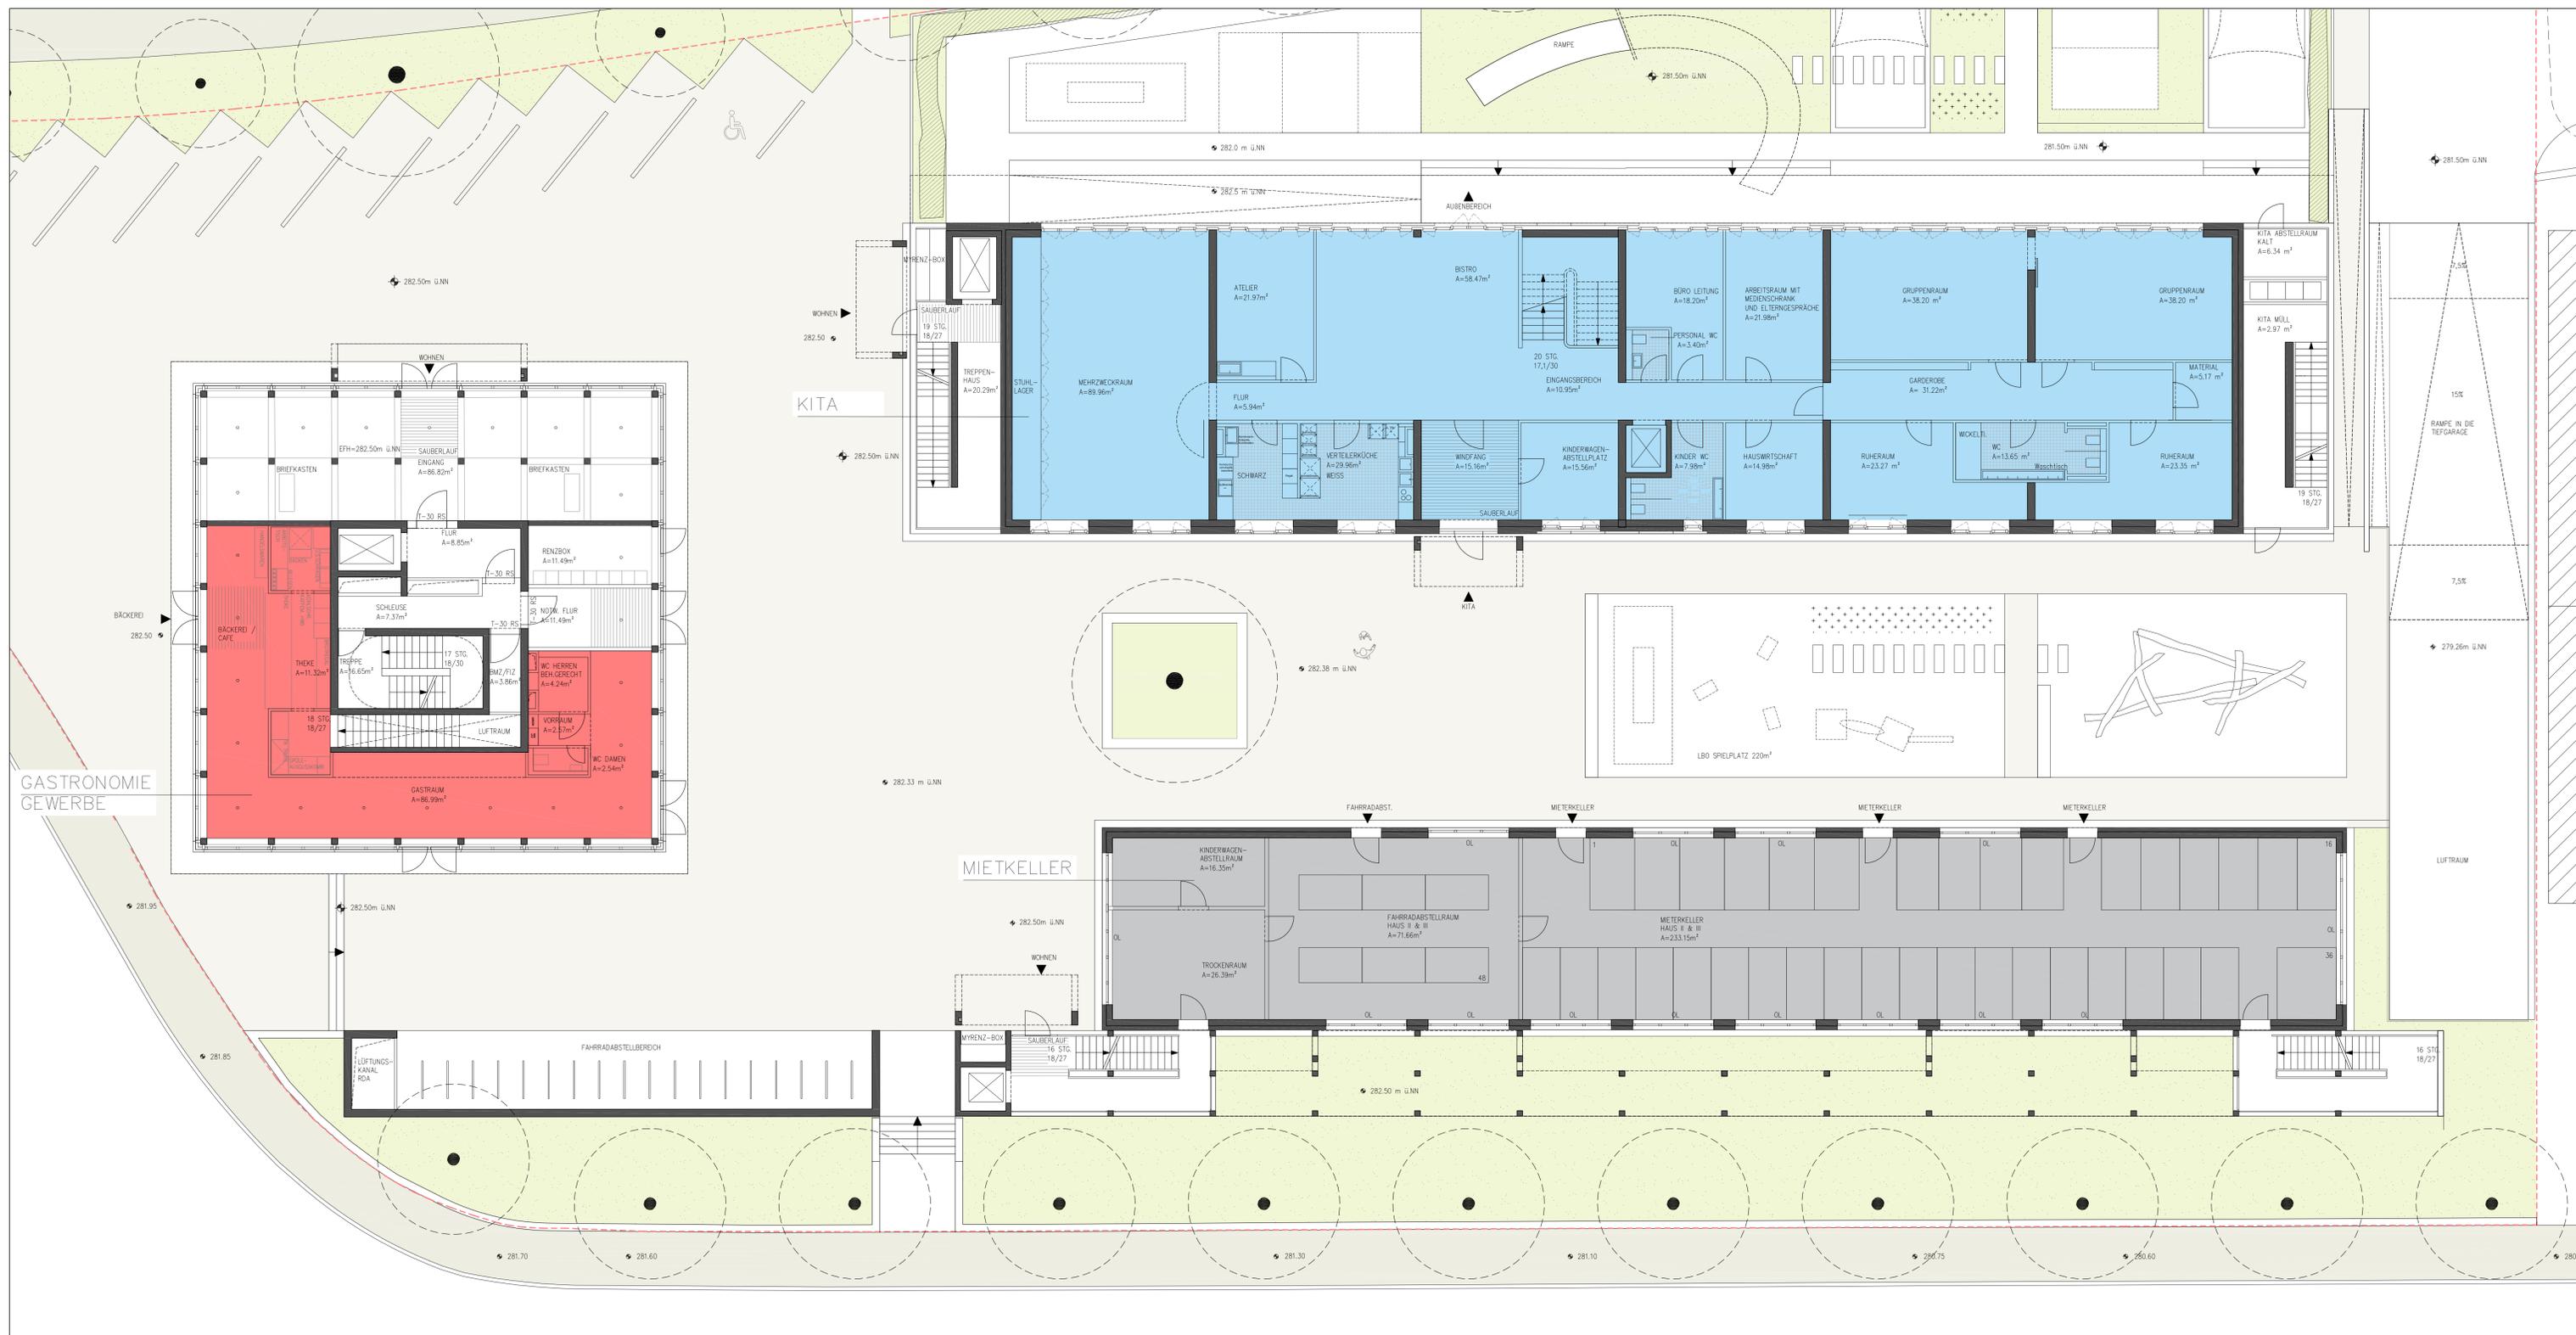

OKF EG = 282.50 ü. NN = ± 0.00

- WOHNEN
- KITA
- GEWERBE
GASTRONOMIE
- TIEFGARAGE
MIETKELLER

17649 CHS - ENTWURF 2-102 GRUNDRISS ERDGESCHOSS

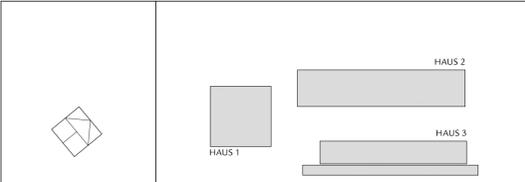

CHS	
BAUHERR	ARLINGER BAUGENOSSENSCHAFT EG HOHLOHSTRASSE 6 75179 PFORZHEIM
BAUWERK	GEBÄUDEENSEMBLE IN HOLZKONSTRUKTION CARL-HÖLZLE-STRASSE PFORZHEIM

PROJEKTNUMMER	1 7 6 4 9	GRUNDRISS ERDGESCHOSS
PLANNUMMER	2 / 1 0 2 V	
MASSSTAB	1 / 1 0 0	
FORMAT	1 2 4 / 0 5 4	
DATUM	1 5 / 1 0 / 1 9	


VORHABENPLÄNE		
ARCHITEKT	P. S.	W. S.
ARCHITECTEN GMBH	PETER W. SCHMIDT KUPPENHEIMSTRASSE 4 75179 PFORZHEIM	ARCHITECTEN GMBH FON (07231) 45.39.0 FAX (07231) 45.39.90
BAUHERR		ARCHITEKT

WOHNUNGSTYP 1 HAUS 1

WOHNFLÄCHE	65.11 m ²
LOGGIA 0.5 x 10.37m ²	5.19 m ²
2 ZIMMERWOHNUNG	70.30 m ²

WOHNUNGSTYP 2 BARRIEREFREI HAUS 1

WOHNFLÄCHE	71.15 m ²
LOGGIA 0.5 x 10.03m ²	5.01 m ²
3 ZIMMERWOHNUNG	76.16 m ²

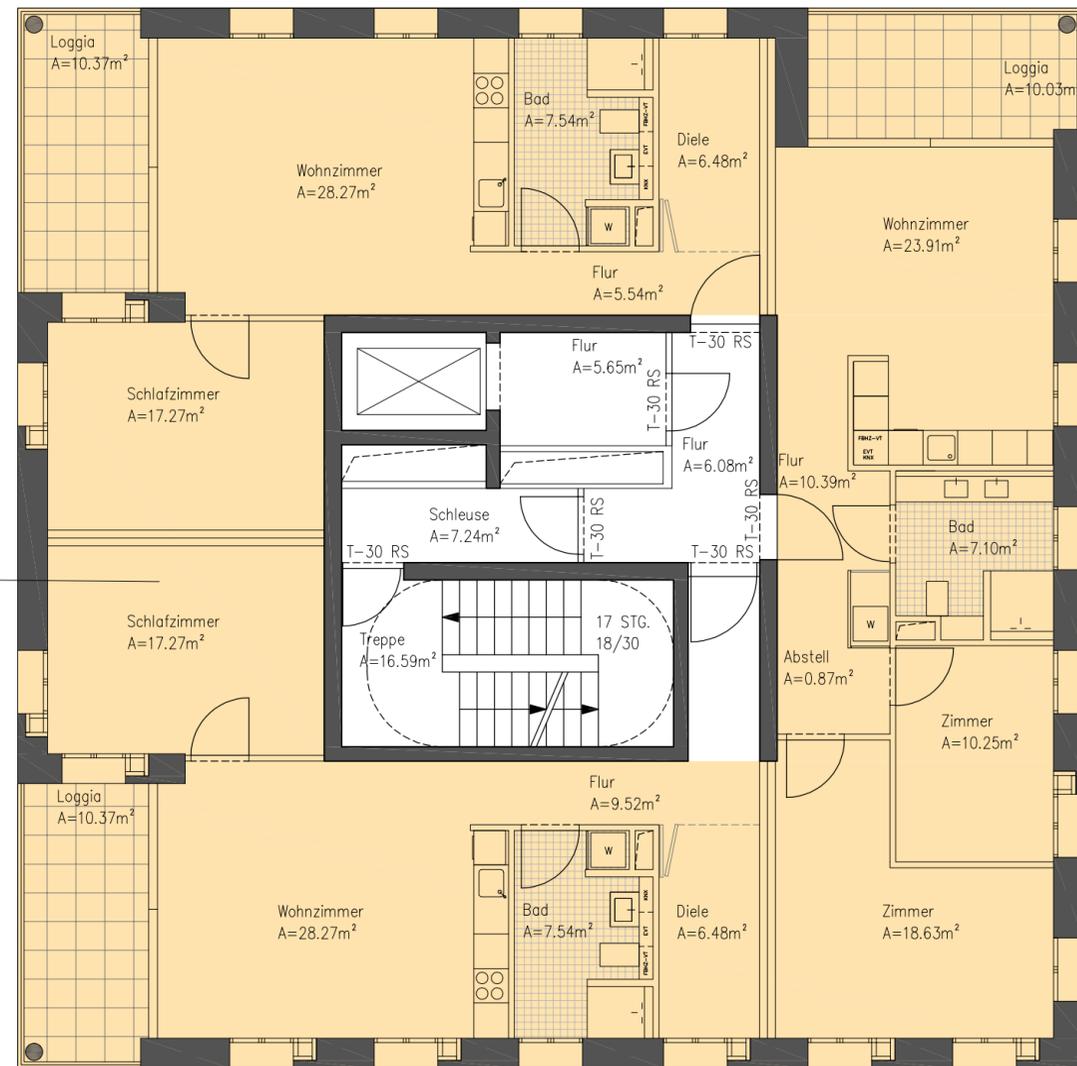


WOHNEN


- WOHNEN
- KITA
- GEWERBE
GASTRONOMIE
- TIEFGARAGE
MIETKELLER

WOHNUNGSTYP 3 HAUS 1

WOHNFLÄCHE	69.09 m ²
LOGGIA 0.5 x 10.37m ²	5.19 m ²
3 ZIMMERWOHNUNG	74.28 m ²

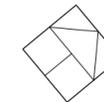

CHS

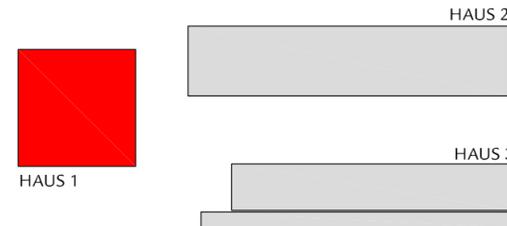

BAUHERR

ARLINGER BAUGENOSSENSCHAFT EG
HOHLOHSTRASSE 6
75179 PFORZHEIM

BAUWERK

GEBÄUDEENSEMBLE IN HOLZKONSTRUKTION
CARL-HÖLZLE-STRASSE
PFORZHEIM

PROJEKTNUMMER

1 7 6 4 9

PLANNUMMER

2 / 1 1 1 V

MASSTAB

1 / 1 0 0

FORMAT

0 5 9 / 0 3 0

DATUM

1 5 / 1 0 / 1 9

GRUNDRISS HAUS 1 1.-3.OBERGESCHOSS

VORHABENPLÄNE

ARCHITEKT

P. **W.**
S.

PETER W. SCHMIDT
KUPPENHEIMSTRASSE 4
75179 PFORZHEIM

ARCHITEKTEN GMBH
FON (07231) 45.39. 0
FAX (07231) 45.39.90

BAUHERR


ARCHITEKT

WOHNEN

WOHNUNGSTYP 1 HAUS 1

WOHNFLÄCHE	65.11 m ²
LOGGIA 0.5 x 10.37m ²	5.19 m ²
2 ZIMMERWOHNUNG	70.30 m ²

WOHNEN

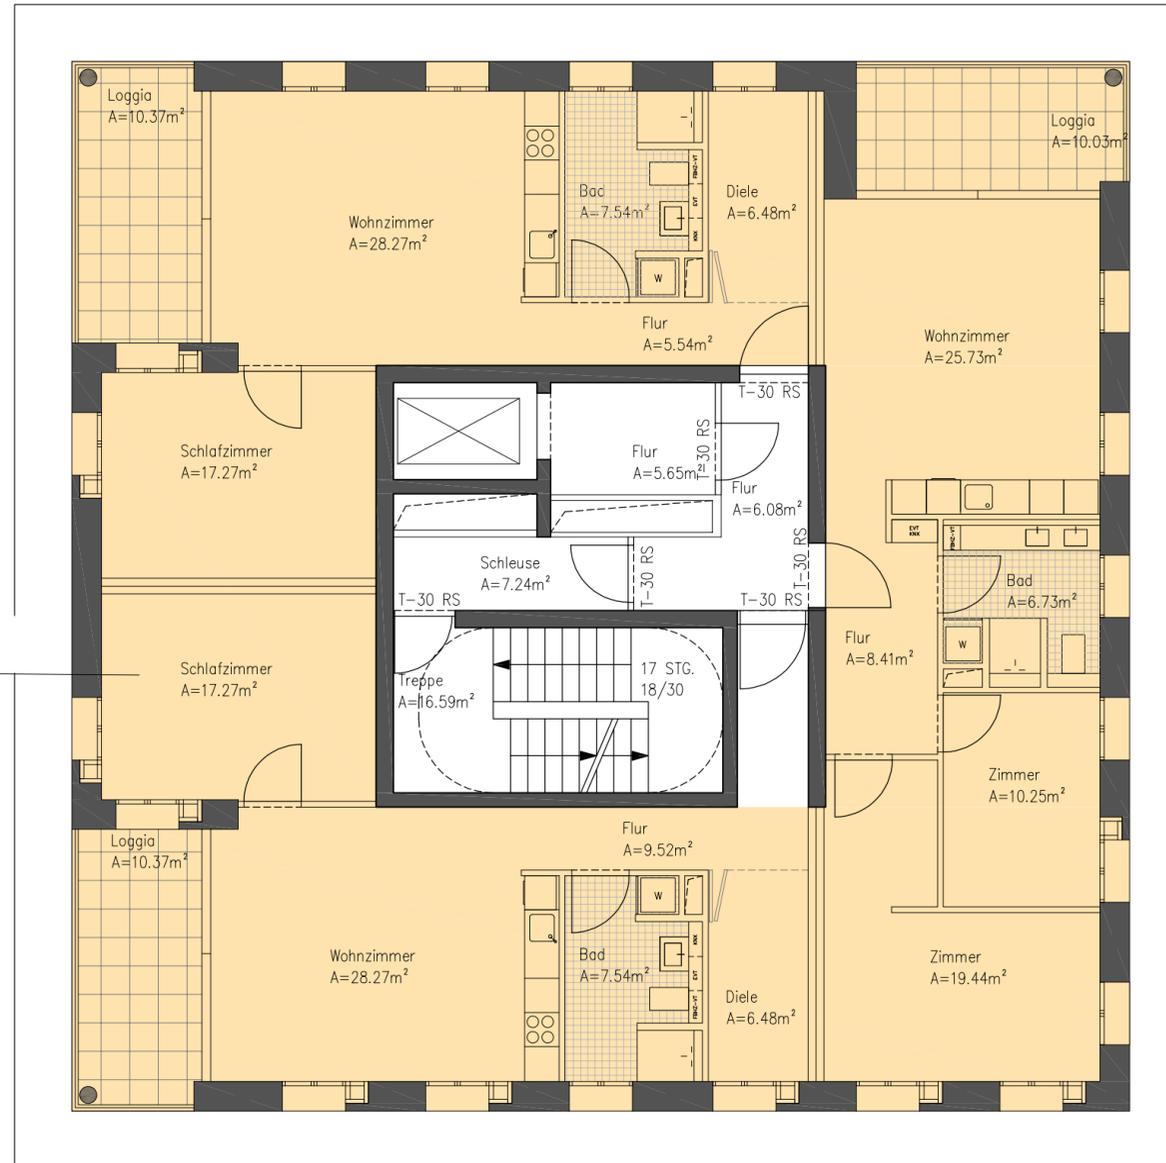


WOHNUNGSTYP 3 HAUS 1

WOHNFLÄCHE	69.09 m ²
LOGGIA 0.5 x 10.37m ²	5.19 m ²
3 ZIMMERWOHNUNG	74.28 m ²


- WOHNEN
- KITA
- GEWERBE
GASTRONOMIE
- TIEFGARAGE
MIETKELLER

WOHNUNGSTYP 2 HAUS 1

WOHNFLÄCHE	70.57 m ²
LOGGIA 0.5 x 10.03m ²	5.01 m ²
3 ZIMMERWOHNUNG	75.33 m ²

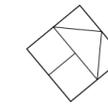

CHS

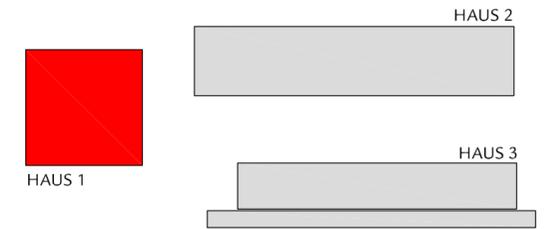

BAUHERR

ARLINGER BAUGENOSSENSCHAFT EG
HOHLOHSTRASSE 6
75179 PFORZHEIM

BAUWERK

GEBÄUDEENSEMBLE IN HOLZKONSTRUKTION
CARL-HÖLZLE-STRASSE
PFORZHEIM

PROJEKTNUMMER

1 7 6 4 9

PLANNUMMER

2 / 1 1 2 V

MASSSTAB

1 / 1 0 0

FORMAT

0 5 9 / 0 3 0

DATUM

1 5 / 1 0 / 1 9

GRUNDRISS HAUS 1
4.-11.OBERGESCHOSS

VORHABENPLÄNE

ARCHITEKT

P. S. **W.**

PETER W. SCHMIDT
KUPPENHEIMSTRASSE 4
75179 PFORZHEIM


ARCHITEKTEN GMBH
FON (07231) 45.39. 0
FAX (07231) 45.39.90

BAUHERR

ARCHITEKT

MAISONETTE TYP A HAUS 1

WOHNFLÄCHE	121.16 m ²
LOGGIA 0.5 x 10.37m ² x2	10.37 m ²
3 ZIMMERWOHNUNG	131.53 m ²

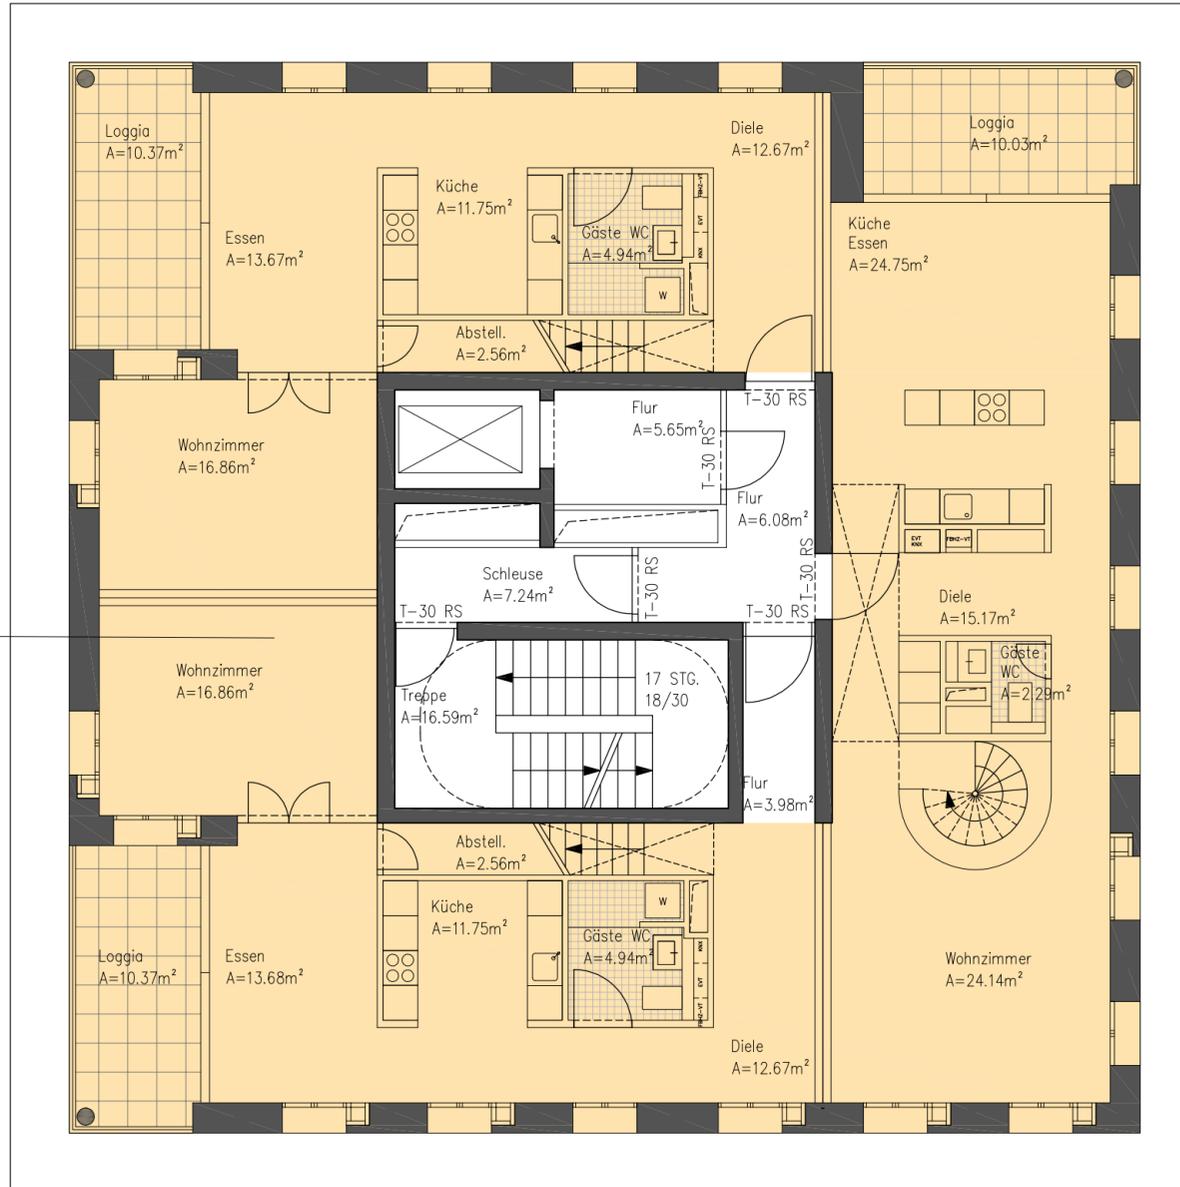

MAISONETTE TYP B HAUS 1


WOHNFLÄCHE	126.97
LOGGIA 0.5 x 10.37m ² x2	10.37 m ²
3 ZIMMERWOHNUNG	137.34 m ²

MAISONETTE TYP C HAUS 1

WOHNFLÄCHE	129.13 m ²
LOGGIA 0.5 x 10.37m ² x2	10.37 m ²
3 ZIMMERWOHNUNG	139.50 m ²

WOHNEN

- WOHNEN
- KITA
- GEWERBE
GASTRONOMIE
- TIEFGARAGE
MIETKELLER

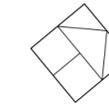

CHS



HAUS 1



HAUS 2



HAUS 3

BAUHERR
ARLINGER BAUGENOSSENSCHAFT EG
HOHLOHSTRASSE 6
75179 PFORZHEIM

BAUWERK
GEBÄUDEENSEMBLE IN HOLZKONSTRUKTION
CARL-HÖLZLE-STRASSE
PFORZHEIM

PROJEKTNUMMER

1 7 6 4 9

PLANNUMMER

2 / 1 1 3 V

MASSSTAB

1 / 1 0 0

FORMAT

0 5 9 / 0 3 0

DATUM

1 5 / 1 0 / 1 9

GRUNDRISS HAUS 1 12.OBERGESCHOSS

VORHABENPLÄNE

ARCHITEKT

P.
S.

W.

PETER W. SCHMIDT
KUPPENHEIMSTRASSE 4
75179 PFORZHEIM


ARCHITEKTEN GMBH
FON (07231) 45.39. 0
FAX (07231) 45.39.90

BAUHERR

ARCHITEKT

MAISONETTE TYP A HAUS 1

WOHNFLÄCHE	121.16 m ²
LOGGIA 0.5 x 10.37m ² x2	10.37 m ²
3 ZIMMERWOHNUNG	131.53 m ²

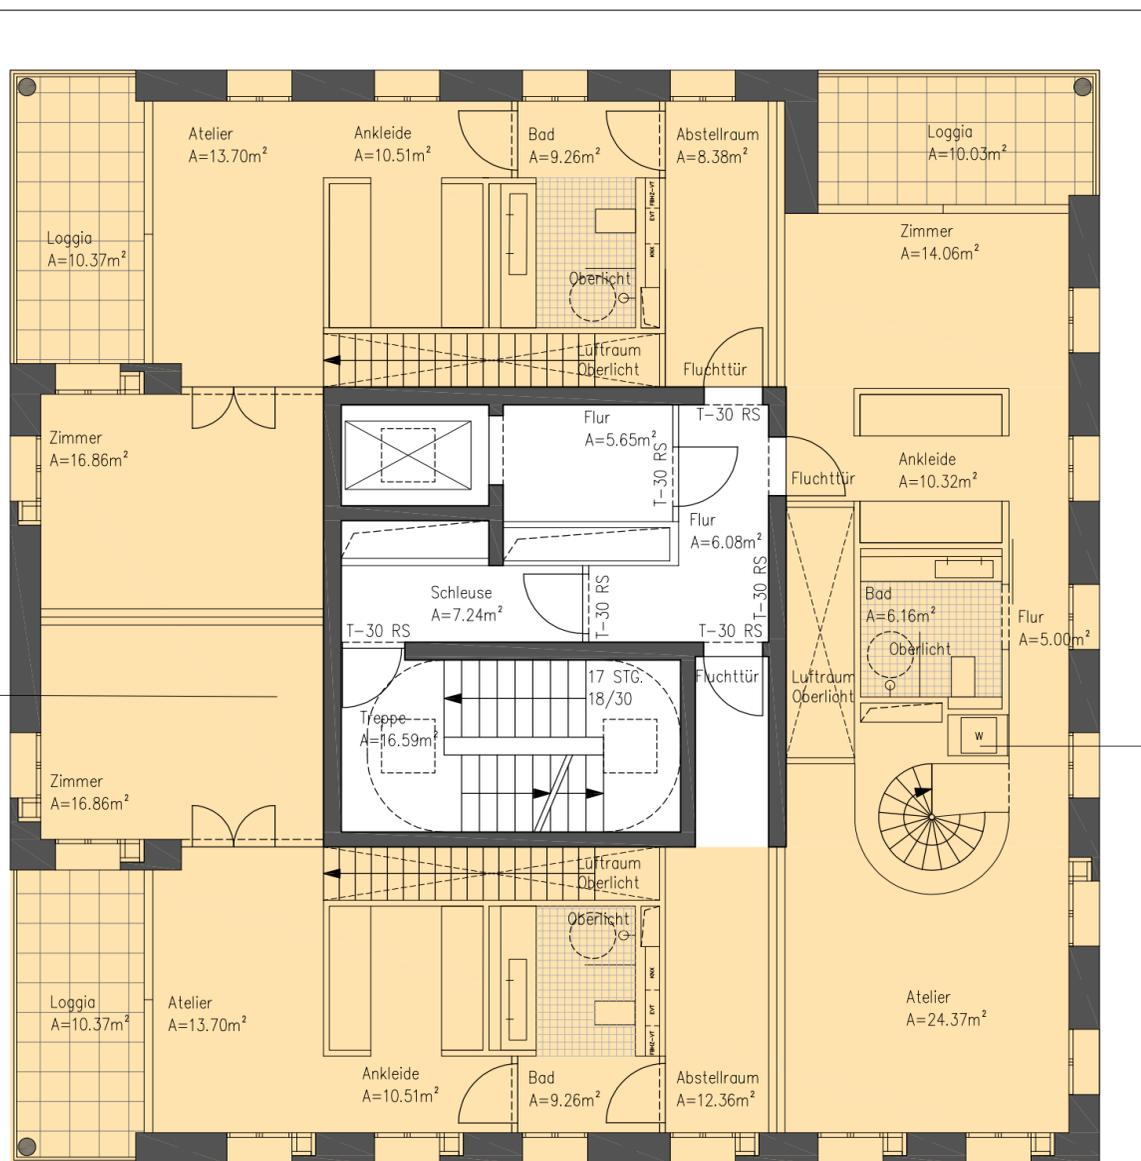

MAISONETTE TYP B HAUS 1

WOHNFLÄCHE	126.97
LOGGIA 0.5 x 10.37m ² x2	10.37 m ²
3 ZIMMERWOHNUNG	137.34 m ²


Abstellraum
A=0.71m²

WOHNEN


- WOHNEN
- KITA
- GEWERBE
GASTRONOMIE
- TIEFGARAGE
MIETKELLER

MAISONETTE TYP C HAUS 1

WOHNFLÄCHE	129.13 m ²
LOGGIA 0.5 x 10.37m ² x2	10.37 m ²
3 ZIMMERWOHNUNG	139.50 m ²

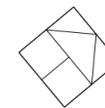

CHS

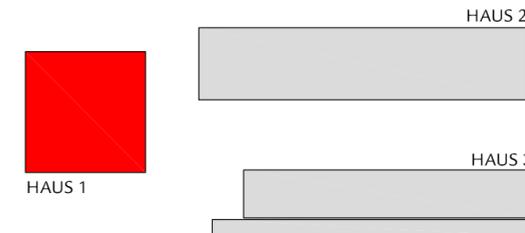

BAUHERR

ARLINGER BAUGENOSSENSCHAFT EG
HOHLOHSTRASSE 6
75179 PFORZHEIM

BAUWERK

GEBÄUDEENSEMBLE IN HOLZKONSTRUKTION
CARL-HÖLZLE-STRASSE
PFORZHEIM

PROJEKTNUMMER

1 7 6 4 9

PLANNUMMER

2 / 1 1 4 V

MASSSTAB

1 / 1 0 0

FORMAT

0 5 9 / 0 3 0

DATUM

1 5 / 1 0 / 1 9

GRUNDRISS HAUS 1 13. OBERGESCHOSS

VORHABENPLÄNE

ARCHITEKT

P. S. **W.**



PETER W. SCHMIDT
KUPPENHEIMSTRASSE 4
75179 PFORZHEIM

ARCHITEKTEN GMBH
FON (07231) 45.39. 0
FAX (07231) 45.39.90


BAUHERR

ARCHITEKT

- WOHNEN
- KITA
- GEWERBE
GASTRONOMIE
- TIEFGARAGE
MIETKELLER

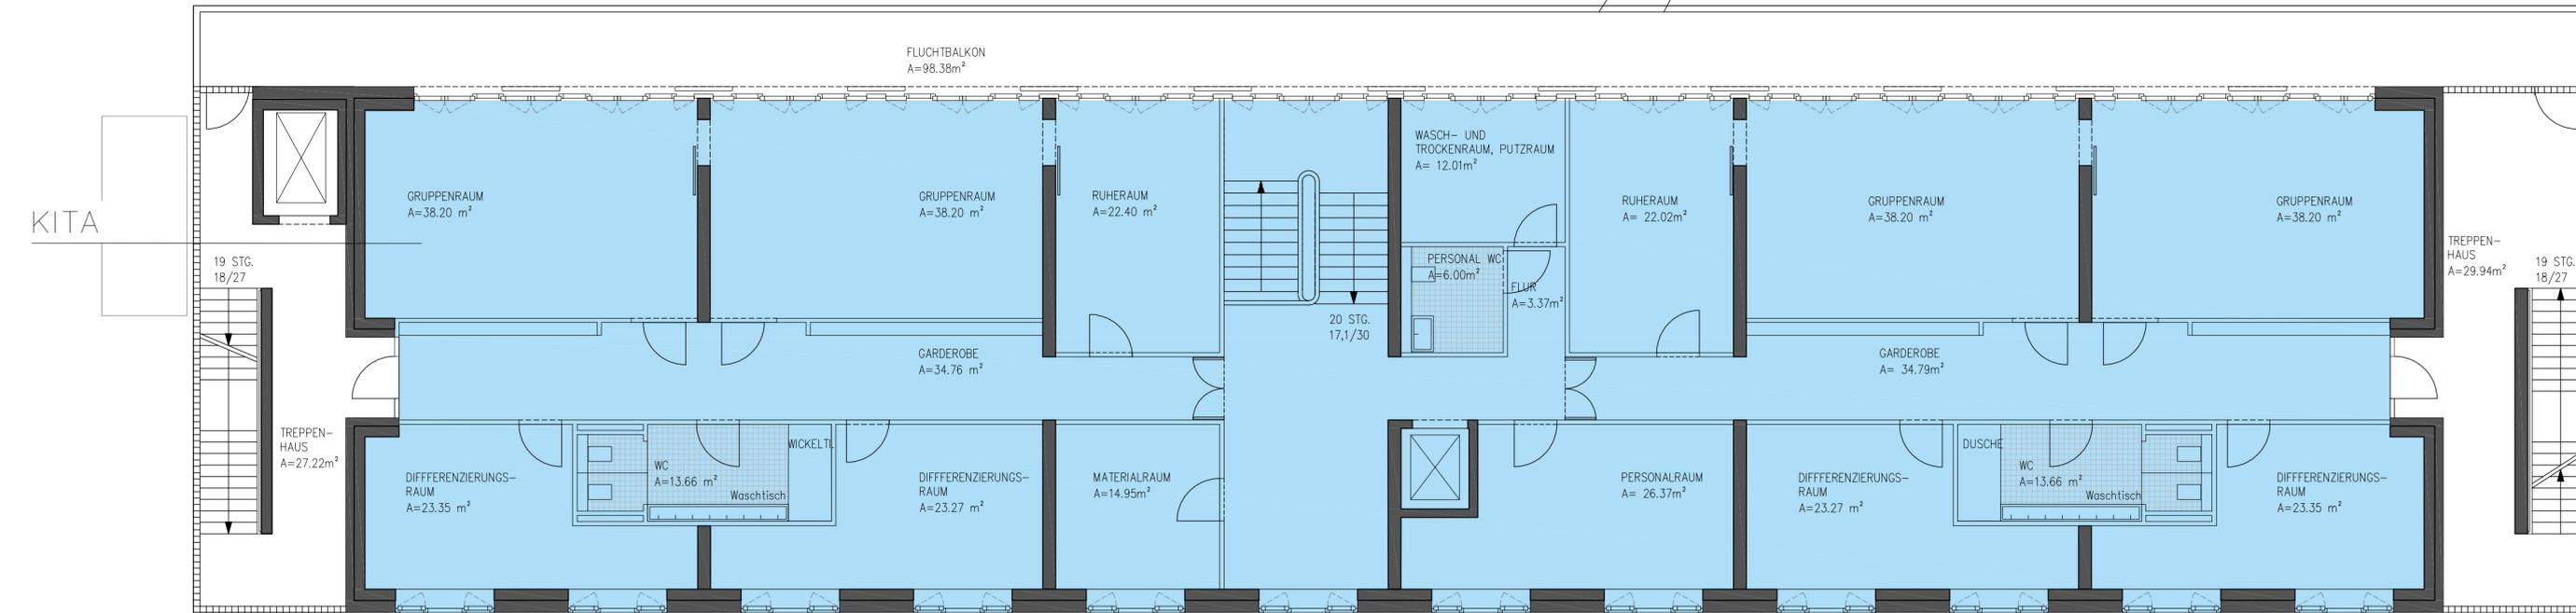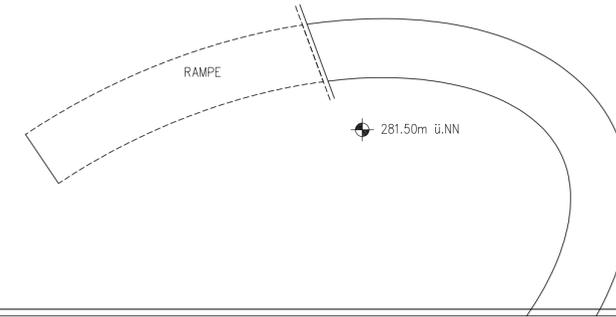

KITA

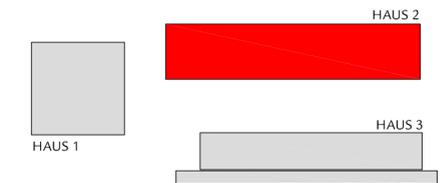

CHS

BAUHERR
ARLINGER BAUGENOSSENSCHAFT EG
HOHLOHSTRASSE 6
75179 PFORZHEIM

BAUWERK
GEBÄUDEENSEMBLE IN HOLZKONSTRUKTION
CARL-HÖLZLE-STRASSE
PFORZHEIM

PROJEKTNUMMER
1 7 6 4 9

PLANNUMMER
2 / 1 2 1 V

MASSTAB
1 / 1 0 0

FORMAT
0 9 4 / 0 3 0

DATUM
1 5 / 1 0 / 1 9

GRUNDRISS HAUS 2
1.OBERGESCHOSS

VORHABENPLÄNE

ARCHITEKT
P. S. **W.** PETER W. SCHMIDT
KUPPENHEIMSTRASSE 4
75179 PFORZHEIM

ARCHITEKTEN GMBH
FON (07231) 45.39. 0
FAX (07231) 45.39.90

BAUHERR ARCHITEKT




WOHNUNGSTYP HAUS 2 BARRIEREFREI

WOHNFLÄCHE	63.51 m ²
LOGGIA 0.5 x 5.70m ²	2.85 m ²
2 ZIMMERWOHNUNG	66.36 m ²

- WOHNEN
- KITA
- GEWERBE
GASTRONOMIE
- TIEFGARAGE
MIETKELLER



CHS

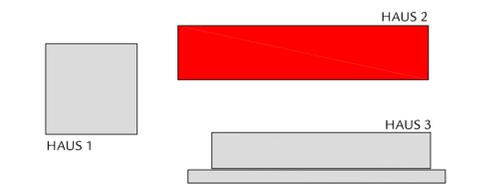

BAUHERR
ARLINGER BAUGENOSSENSCHAFT EG
HOHLOHSTRASSE 6
75179 PFORZHEIM

BAUWERK
GEBÄUDEENSEMBLE IN HOLZKONSTRUKTION
CARL-HÖZLE-STRASSE
PFORZHEIM

PROJEKTNUMMER
1 7 6 4 9

PLANNUMMER
2 / 1 2 2 V

MASSTAB
1 / 1 0 0

FORMAT
0 9 4 / 0 3 0

DATUM
1 5 / 1 0 / 1 9


GRUNDRISS HAUS 2
2.-5.OBERGESCHOSS

VORHABENPLÄNE

ARCHITEKT
P. S. **W.** PETER W. SCHMIDT
KUPPENHEIMSTRASSE 4
75179 PFORZHEIM

ARCHITEKTEN GMBH
FON (07231) 45.39. 0
FAX (07231) 45.39.90

BAUHERR **ARCHITEKT**

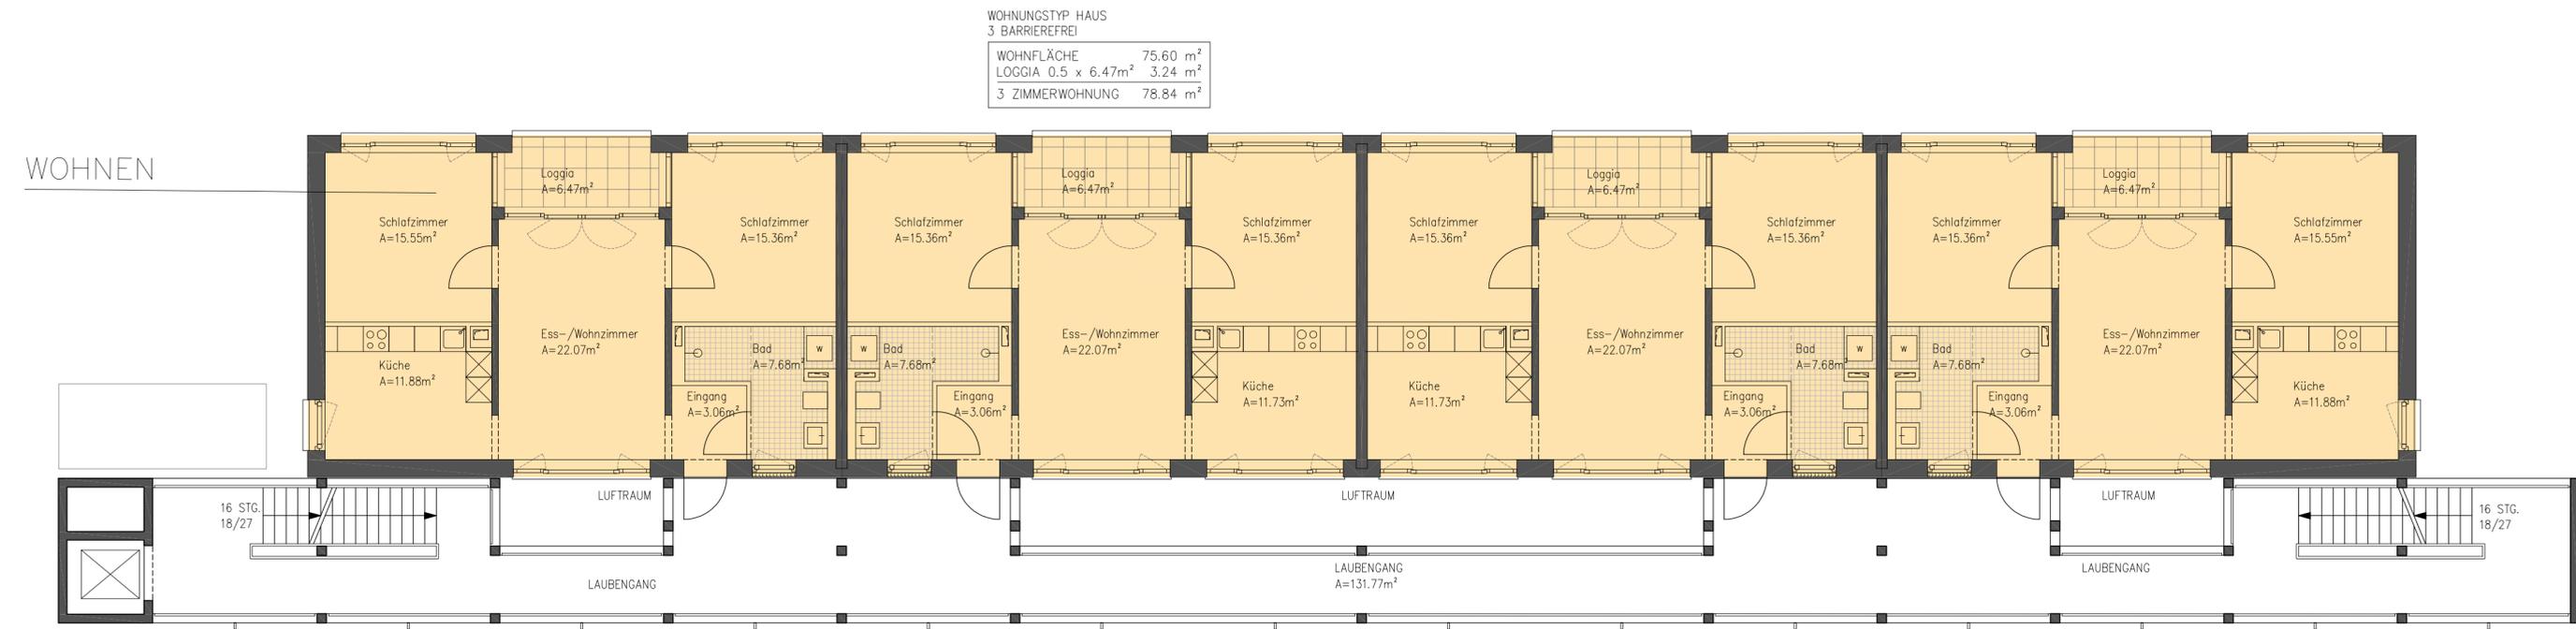


WOHNUNGSTYP HAUS
3 BARRIEREFREI


WOHNFLÄCHE	75.60 m ²
LOGGIA 0.5 x 6.47m ²	3.24 m ²
3 ZIMMERWOHNUNG	78.84 m ²

WOHNEN

- WOHNEN
- KITA
- GEWERBE
GASTRONOMIE
- TIEFGARAGE
MIETKELLER

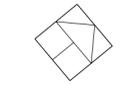

CHS

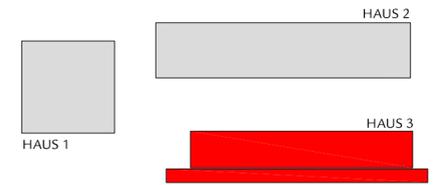

BAUHERR

ARLINGER BAUGENOSSENSCHAFT EG
HOHLOHSTRASSE 6
75179 PFORZHEIM

BAUWERK

GEBÄUDEENSEMBLE IN HOLZKONSTRUKTION
CARL-HÖLZLE-STRASSE
PFORZHEIM

PROJEKTNUMMER

1 7 6 4 9

PLANNUMMER

2 / 1 3 1 V

MASSSTAB

1 / 1 0 0

FORMAT

0 9 4 / 0 3 0

DATUM

1 5 / 1 0 / 1 9

GRUNDRISS HAUS 3
1.OBERGESCHOSS

VORHABENPLÄNE

ARCHITEKT

**P.
S.**


W.

PETER W. SCHMIDT
KUPPENHEIMSTRASSE 4
75179 PFORZHEIM

ARCHITEKTEN GMBH
FON (07231) 45.39. 0
FAX (07231) 45.39.90

BAUHERR

ARCHITEKT

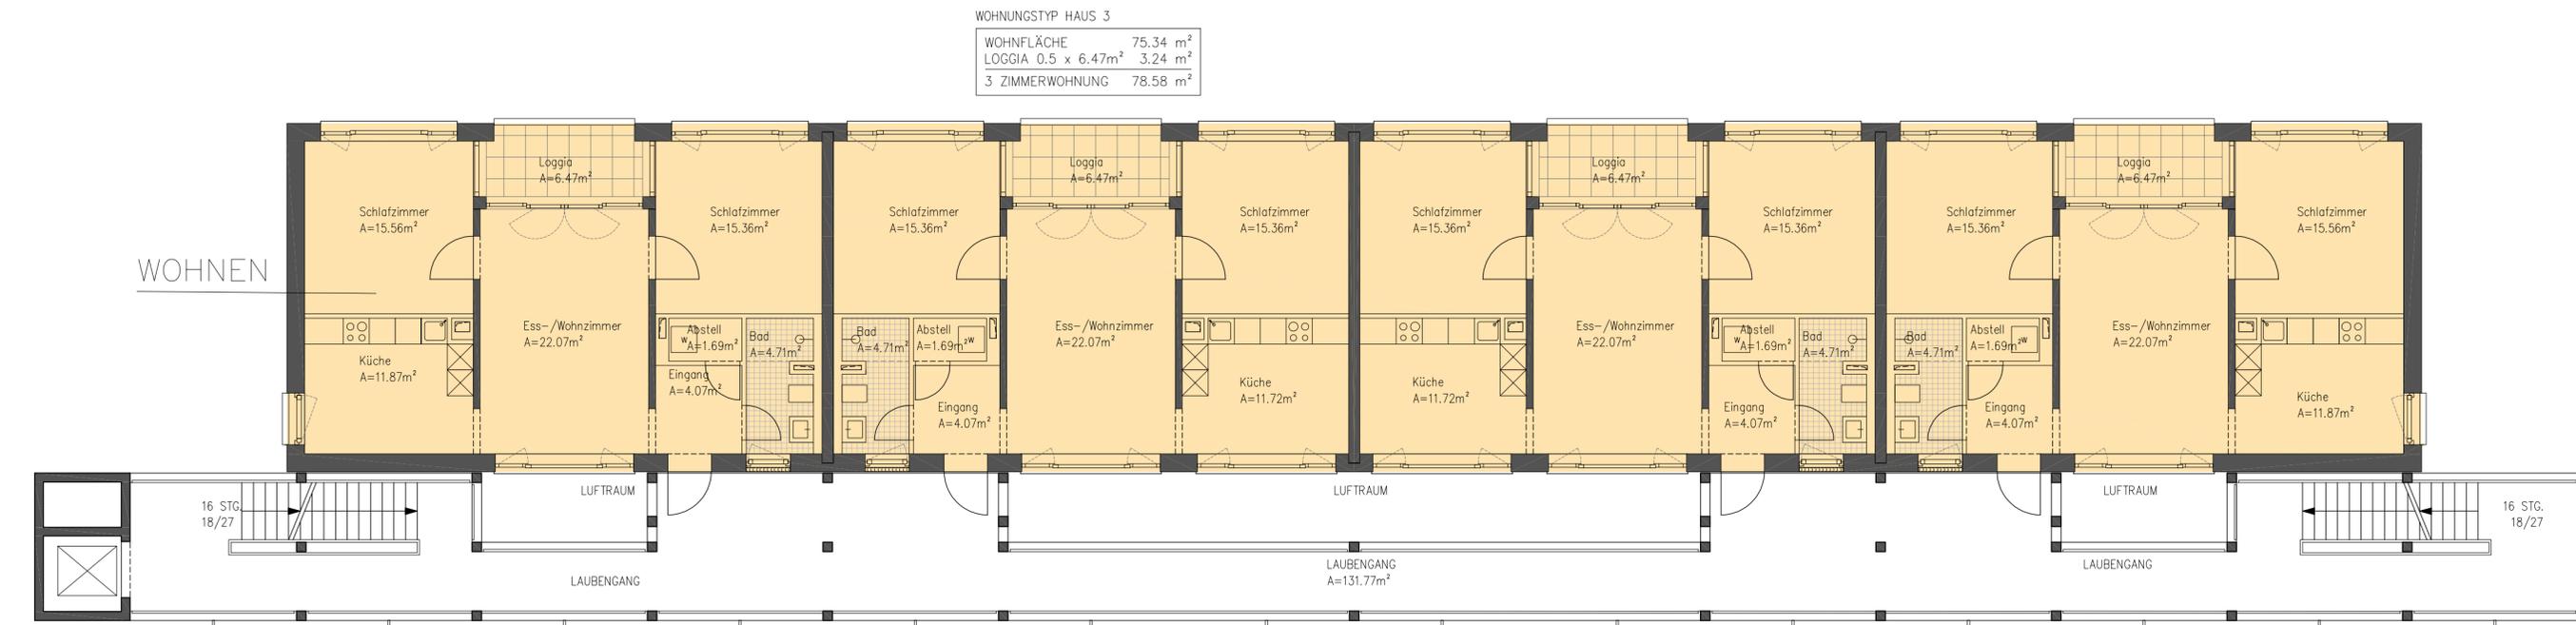


WOHNUNGSTYP HAUS 3

WOHNFLÄCHE	75.34 m ²
LOGGIA 0,5 x 6,47m ²	3,24 m ²
3 ZIMMERWOHNUNG	78,58 m ²



CHS

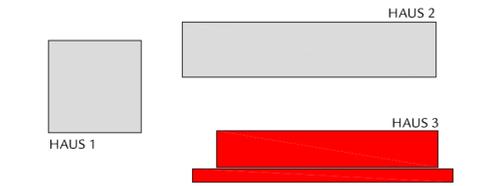

BAUHERR
ARLINGER BAUGENOSSENSCHAFT EG
 HOHLOHSTRASSE 6
 75179 PFORZHEIM

BAUWERK
 GEBÄUDEENSEMBLE IN HOLZKONSTRUKTION
 CARL-HÖLZLE-STRASSE
 PFORZHEIM

PROJEKTNUMMER
 1 7 6 4 9

PLANNUMMER
 2 / 1 3 2 V

MASSSTAB
 1 / 1 0 0

FORMAT
 0 9 4 / 0 3 0

DATUM
 1 5 / 1 0 / 1 9


GRUNDRISS HAUS 3
2.-3.OBERGESCHOSS

VORHABENPLÄNE

ARCHITEKT
P. S. **W.**
 PETER W. SCHMIDT
 KUPPENHEIMSTRASSE 4
 75179 PFORZHEIM

ARCHITEKTEN GMBH
 FON (07231) 45.39. 0
 FAX (07231) 45.39.90

BAUHERR
 ARCHITEKT

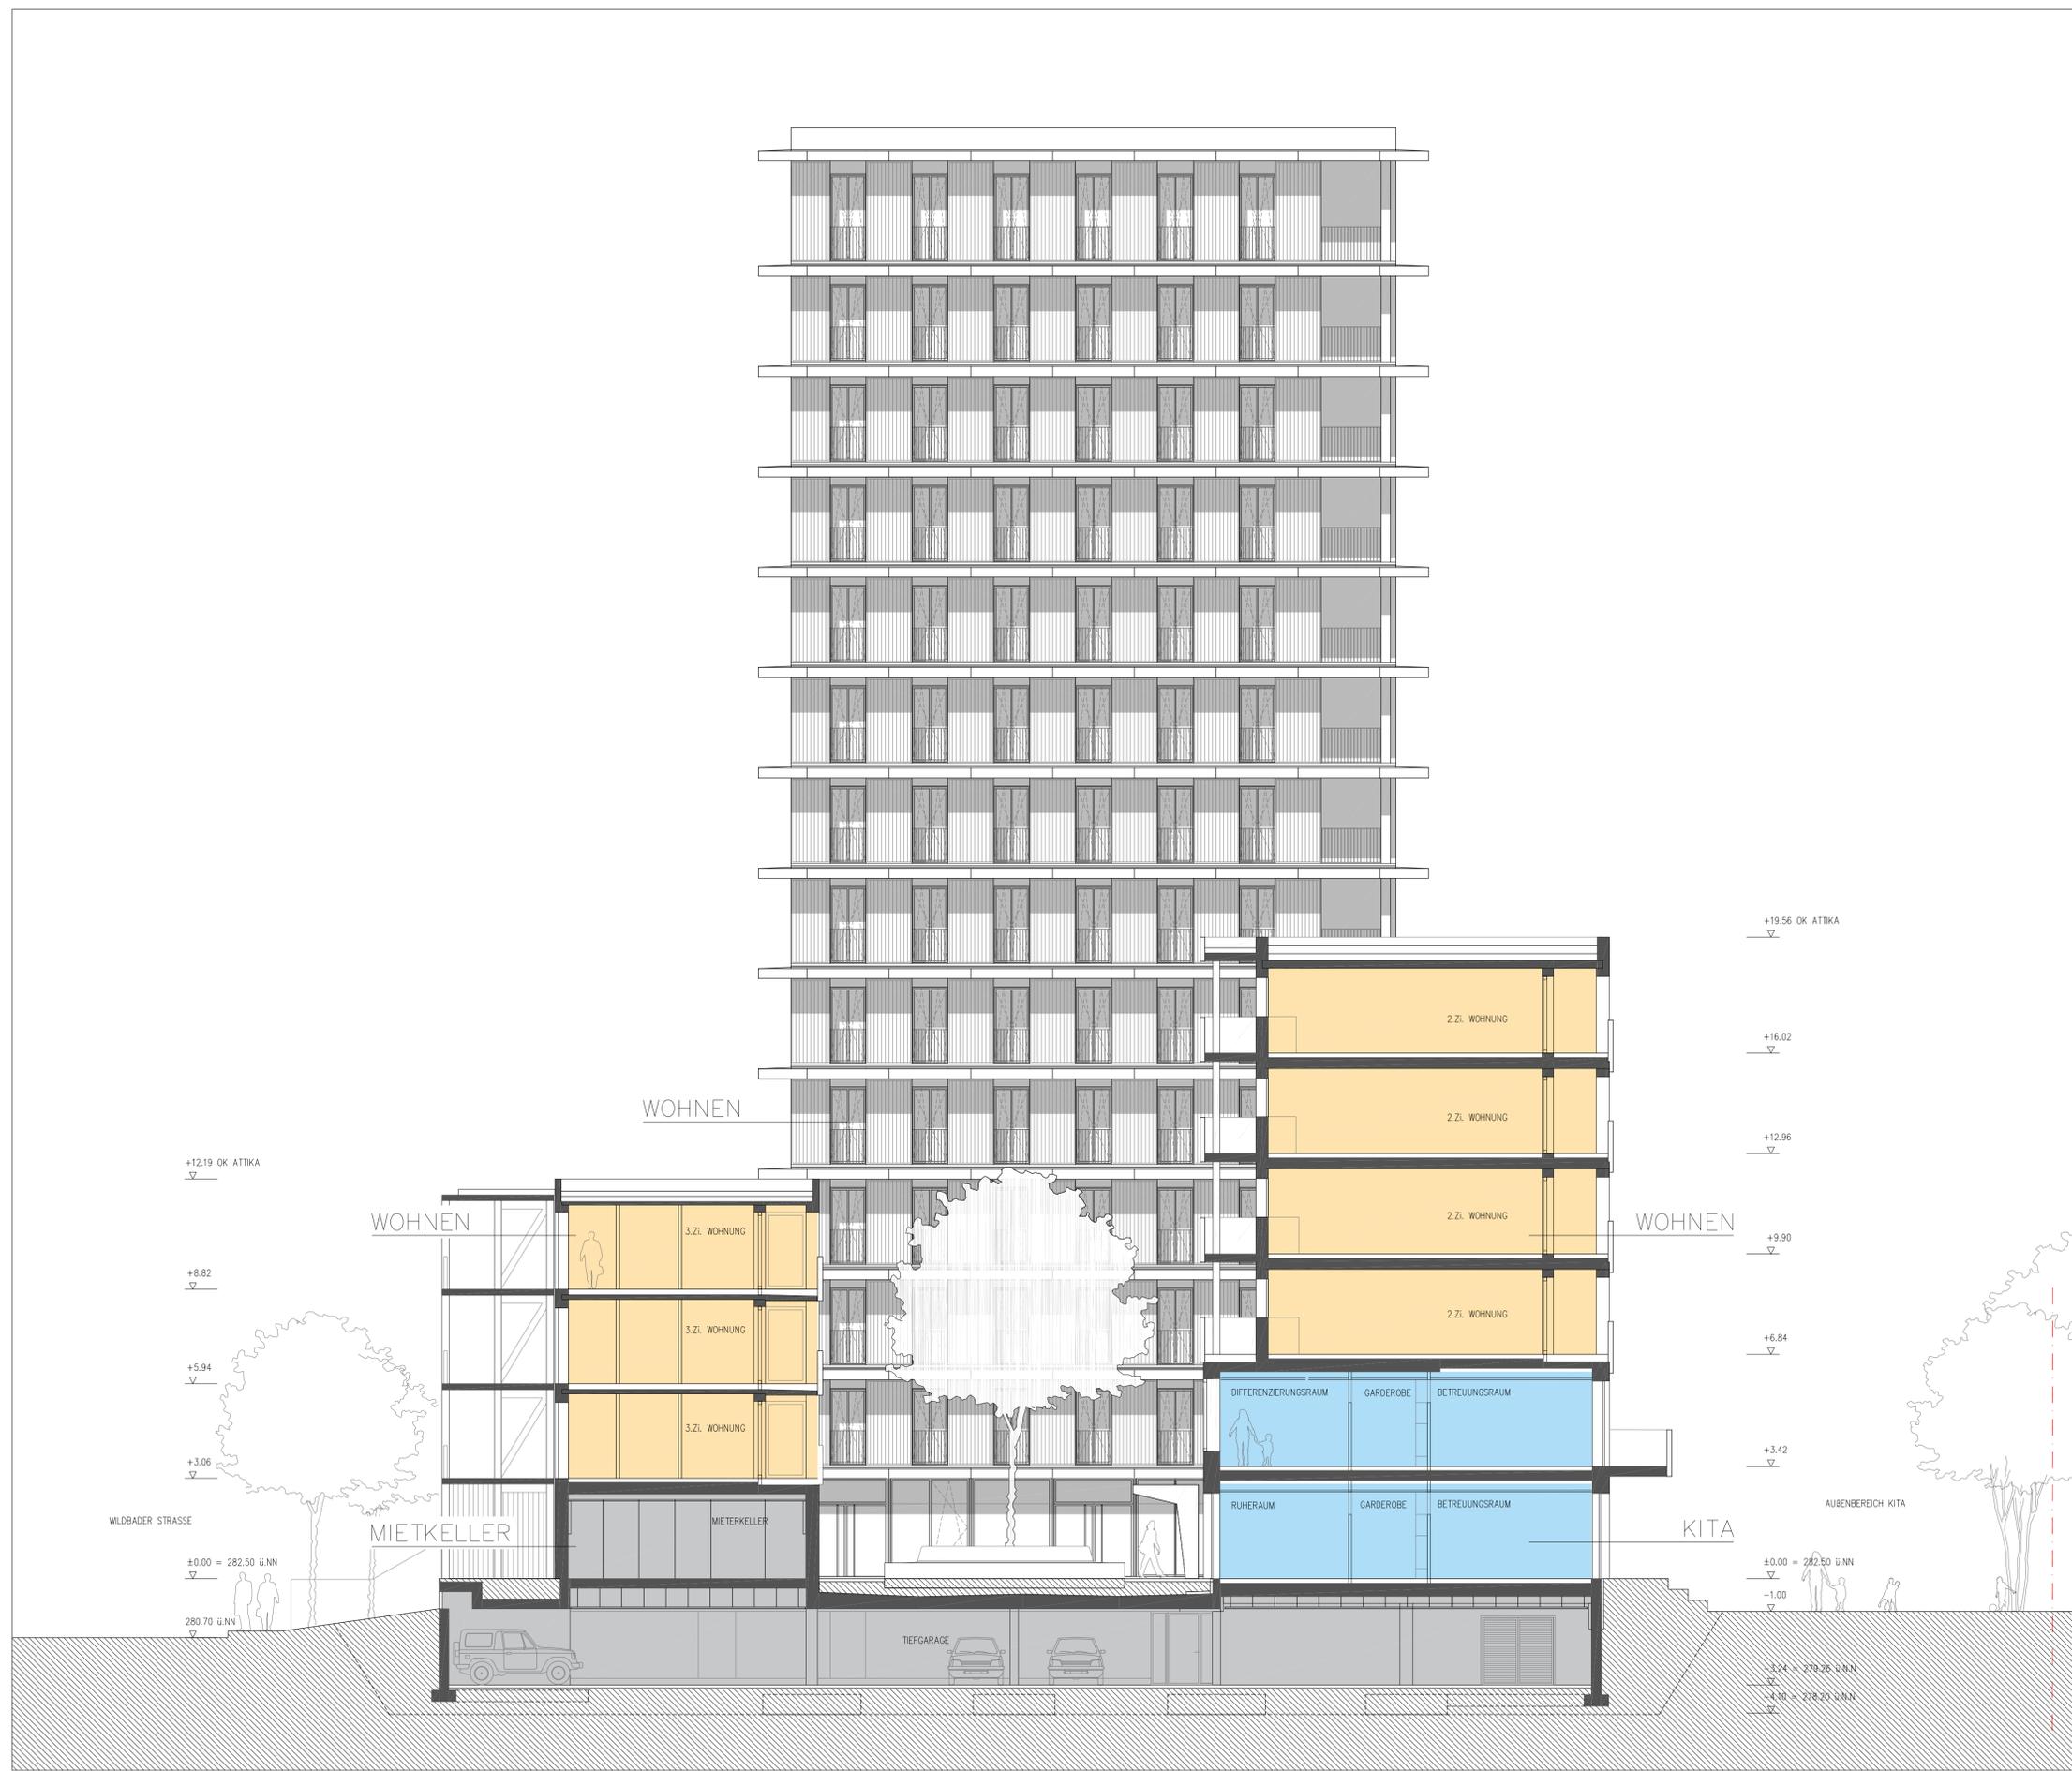

- WOHNEN
- KITA
- GEWERBE
GASTRONOMIE
- TIEFGARAGE
MIETKELLER

17649 CHS - ENTWURF


2-202 SCHNITT B-B

 CHS	 HAUS 1 HAUS 2 HAUS 3
BAUHERR	ARLINGER BAUGENOSSENSCHAFT EG HOHLOHSTRASSE 6 75179 PFORZHEIM
BAUWERK	GEBÄUDEENSEMBLE IN HOLZKONSTRUKTION CARL-HÖLZLE-STRASSE PFORZHEIM
PROJEKTNUMMER	SCHNITT B-B VORHABENPLÄNE
PLANNUMMER	
MASSSTAB	
FORMAT	
DATUM	
ARCHITEKT	P. S. W. PETER W. SCHMIDT KUPPENHEIMSTRASSE 4 75179 PFORZHEIM
	ARCHITEKTEN GMBH FON (07231) 45.39.0 FAX (07231) 45.39.90
	BAUHERR ARCHITEKT



- WOHNEN
- KITA
- GEWERBE
GASTRONOMIE
- TIEFGARAGE
MIETKELLER

17649 CHS - ENTWURF 2-203 SCHNITT C-C

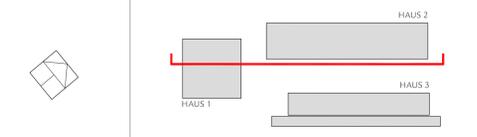

CHS

BAUHERR: ARLINGER BAUGENOSSENSCHAFT EG
HOHLSTRASSE 6
75179 PFORZHEIM

BAUWERK: GEBÄUDEENSEMBLE IN HOLZKONSTRUKTION
CARL-HÖLZLE-STRASSE
PFORZHEIM

PROJEKTNUMMER

1 7 6 4 9

PLANNUMMER

2 / 2 0 3 v

MASSSTAB

1 / 1 0 0

FORMAT

1 2 4 / 0 5 5

DATUM

1 5 / 1 0 / 1 9

SCHNITT

C-C

VORHABENPLÄNE

ARCHITEKT

P.
S.

W.

PETER W. SCHMIDT
KUPPENHEIMSTRASSE 4
75179 PFORZHEIM

ARCHITEKTEN GMBH
FON (07231) 45.39. 0
FAX (07231) 45.39.90


BAUHERR ARCHITEKT



17649 CHS - ENTWURF 2-301 ANSICHT NORD 1



CHS

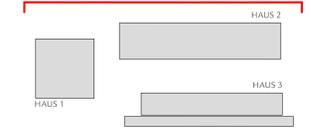

BAUHERR ARLINGER BAUGENOSSENSCHAFT EG
HÖHLOHSTRASSE 6
75179 PFORZHEIM

BAUWERK GEBÄUDEENSEMBLE IN HOLZKONSTRUKTION
CARL-HÖLZLE-STRASSE
PFORZHEIM

PROJEKTNUMMER

1 7 6 4 9

PLANNUMMER

2 / 3 0 1 v

MASSSTAB

1 / 1 0 0

FORMAT

1 2 4 / 0 5 5

DATUM

1 5 / 1 0 / 1 9

ANSICHT
NORD 1

VORHABENPLÄNE

ARCHITEKT
P.
S.

W.

PETER W. SCHMIDT
KUPPENHEIMSTRASSE 4
75179 PFORZHEIM

ARCHITEKTEN GMBH
FON (07231) 45.39.0
FAX (07231) 45.39.90


BAUHERR

ARCHITEKT



- WOHNEN
- KITA
- GEWERBE
GASTRONOMIE
- TIEFGARAGE
MIETKELLER

17649 CHS - ENTWURF 2-302 ANSICHT NORD 2

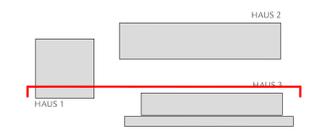

CHS

BAUHERR: ARLINGER BAUGENOSSENSCHAFT EG
HOHLOHSTRASSE 6
75179 PFORZHEIM

BAUWERK: GEBÄUDEENSEMBLE IN HOLZKONSTRUKTION
CARL-HÖLZLE-STRASSE
PFORZHEIM

PROJEKTNUMMER	1 7 6 4 9
PLANNUMMER	2 / 3 0 2 V
MASSSTAB	1 / 1 0 0
FORMAT	1 2 4 / 0 5 5
DATUM	1 5 / 1 0 / 1 9

**ANSICHT
NORD 2**


VORHABENPLÄNE

ARCHITEKT: **P. S.** **W.** PETER W. SCHMIDT
KUPPENHEIMSTRASSE 4
75179 PFORZHEIM


ARCHITEKTEN GMBH
FON (07231) 45.39. 0
FAX (07231) 45.39.90



BAUHERR ARCHITEKT

- WOHNEN
- KITA
- GEWERBE
GASTRONOMIE
- TIEFGARAGE
MIETKELLER

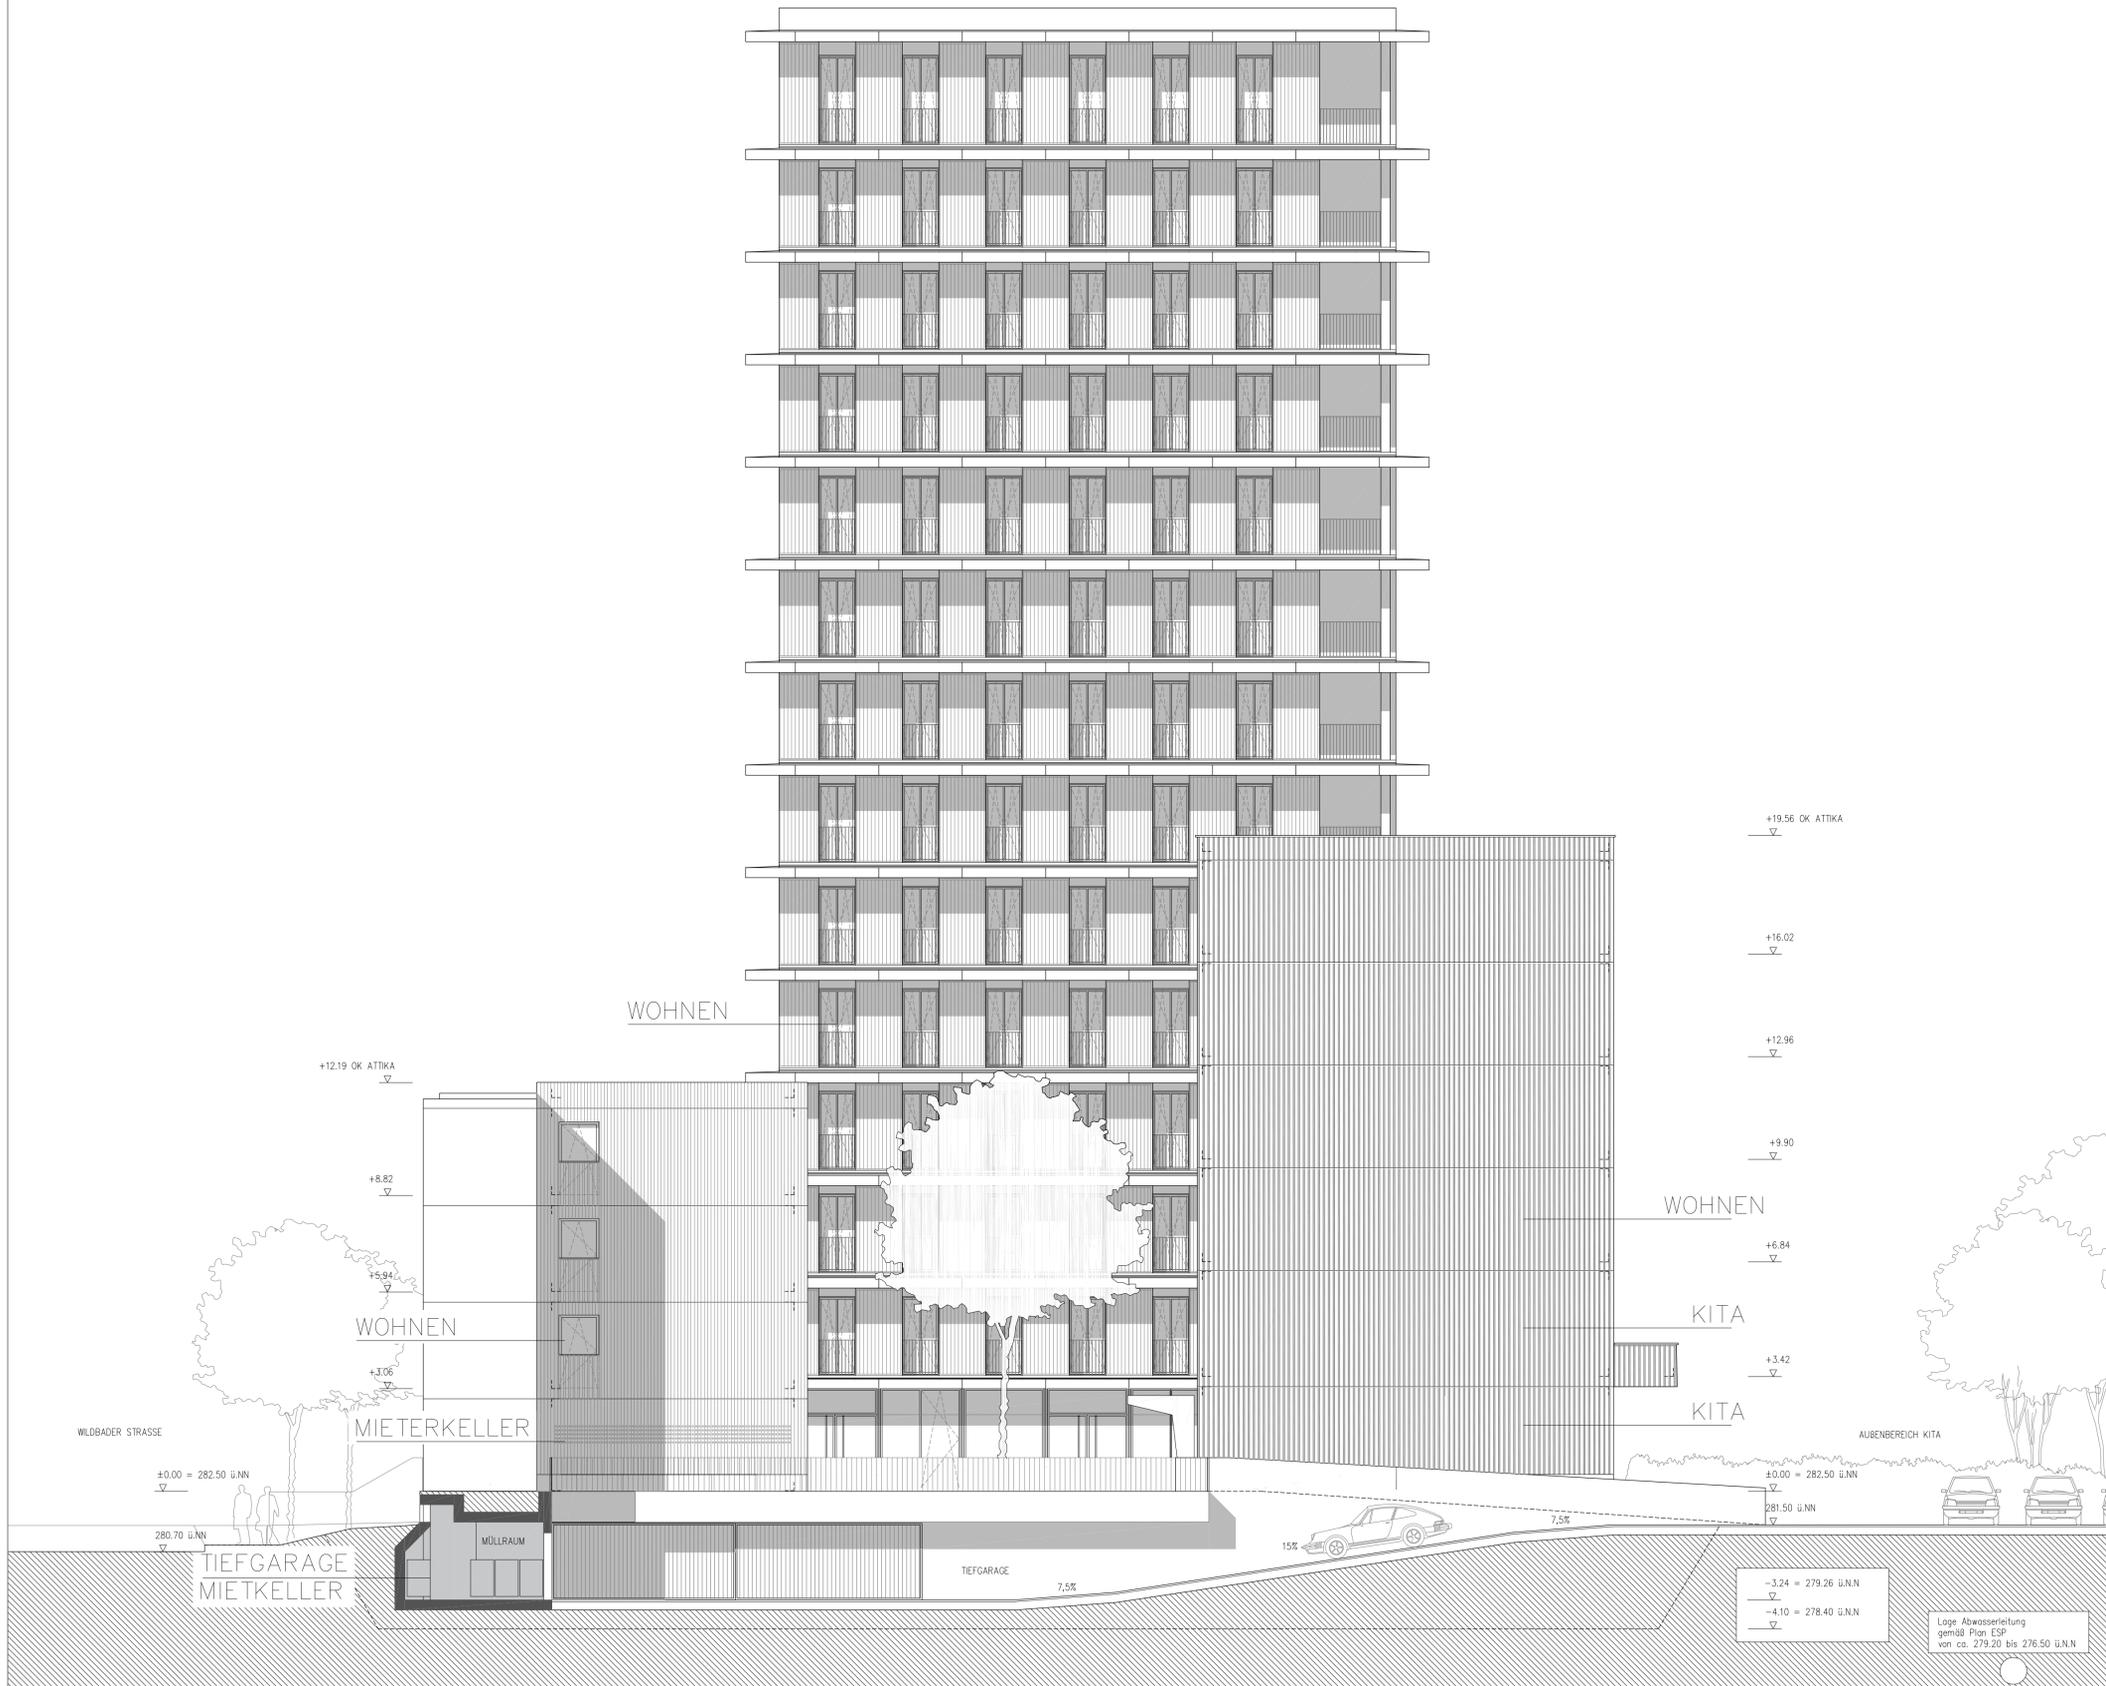

17649 CHS - ENTWURF 2-303 ANSICHT OST 1

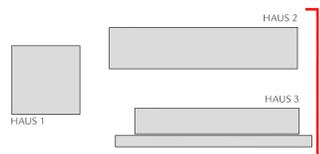 CHS	
BAUHERR	ARLINGER BAUGENOSSENSCHAFT EG HOHLOHSTRASSE 6 75179 PFORZHEIM
BAUWERK	GEBÄUDEENSEMBLE IN HOLZKONSTRUKTION CARL-HÖZLE-STRASSE PFORZHEIM
PROJEKTNUMMER	ANSICHT OST 1
PLANNUMMER	
MASSTAB	
FORMAT	
DATUM	
VORHABENPLÄNE	
ARCHITEKT	P. S. W. PETER W. SCHMIDT KUPPENHEIMSTRASSE 4 75179 PFORZHEIM ARCHITEKTEN GMBH FON (07231) 45.39.0 FAX (07231) 45.39.90
	BAUHERR ARCHITEKT

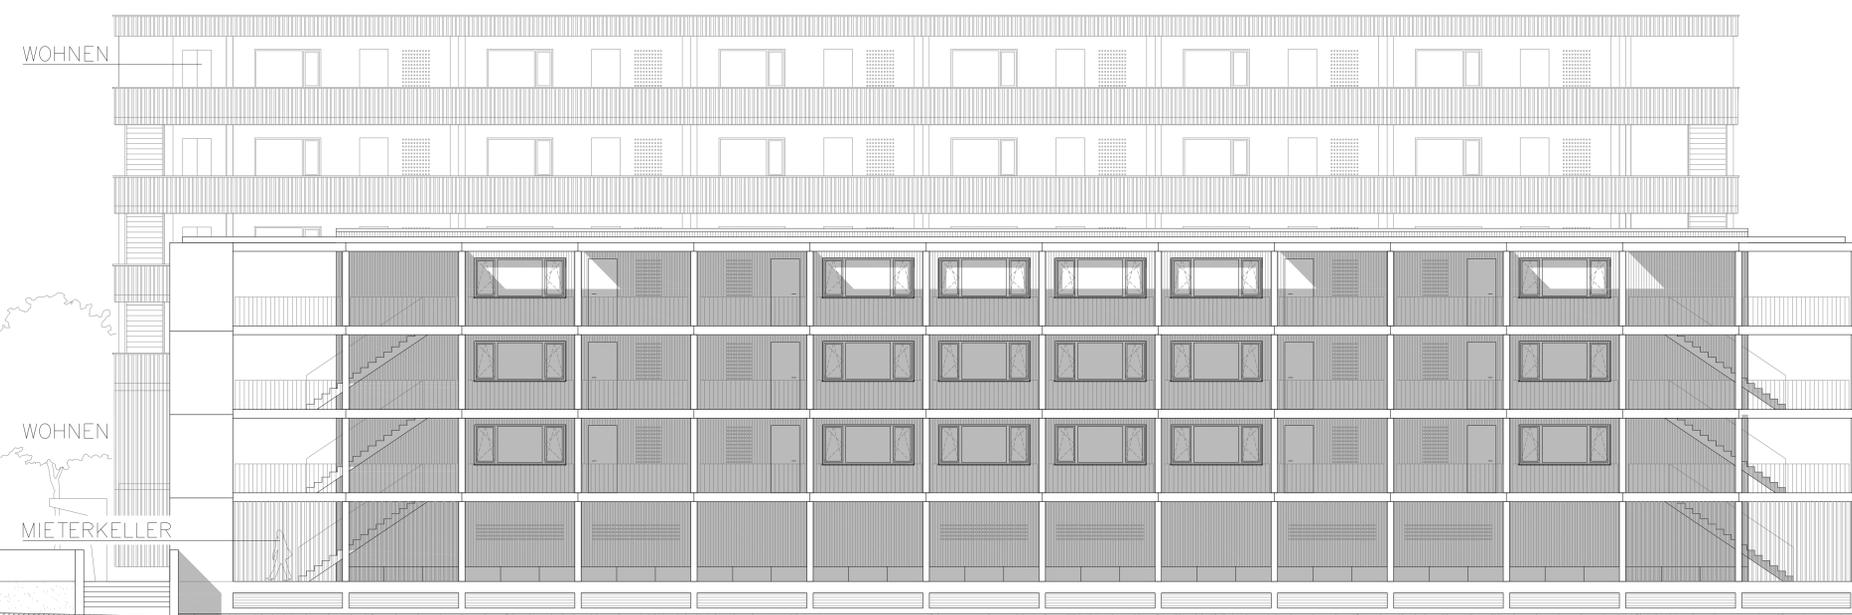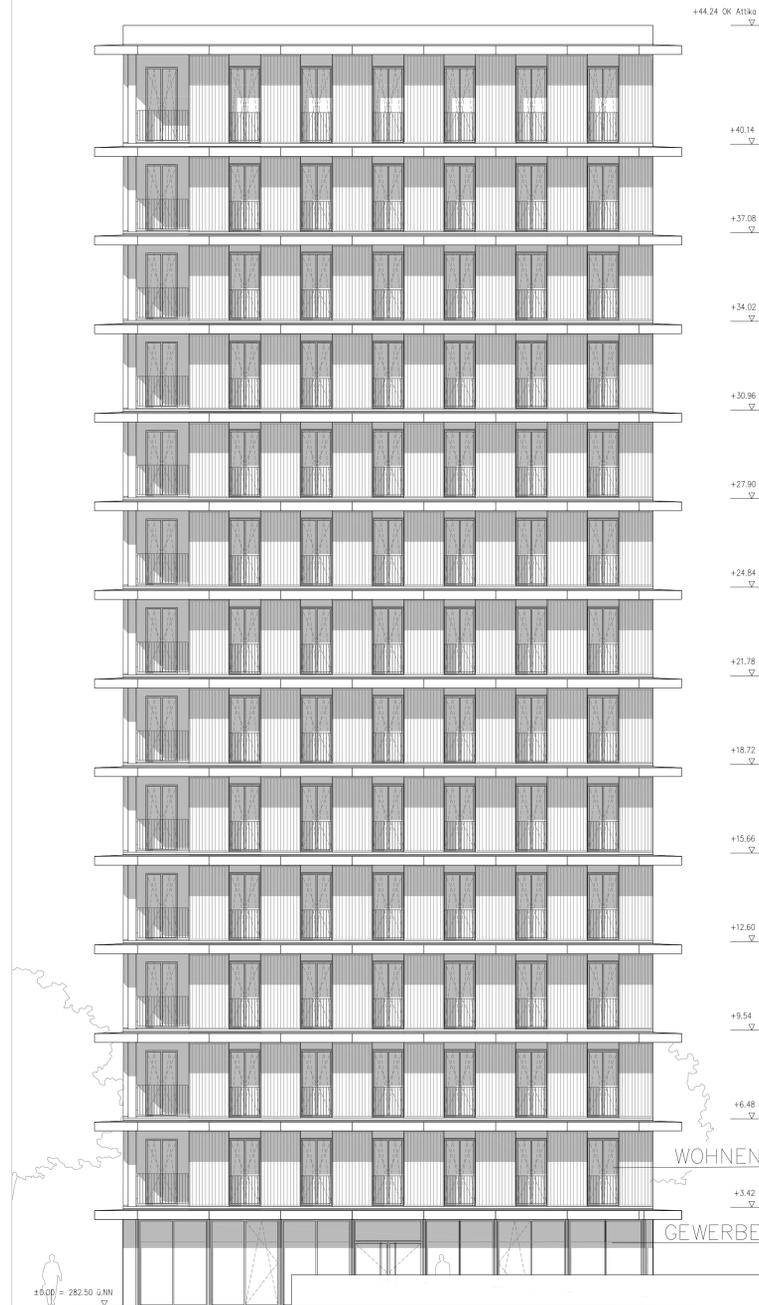


17649 CHS - ENTWURF

2-304 ANSICHT SÜD 1



CHS

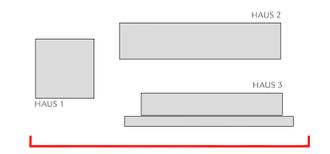

BAUHERR: ARLINGER BAUGENOSSENSCHAFT EG
HÖHLOHSTRASSE 6
75179 PFORZHEIM

BAUWERK: GEBÄUDEENSEMBLE IN HOLZKONSTRUKTION
CARL-HÖLZLE-STRASSE
PFORZHEIM

PROJEKTNUMMER

1 7 6 4 9

PLANNUMMER

2 / 3 0 4 V

MASSSTAB

1 / 1 0 0

FORMAT

1 2 4 / 0 5 5

DATUM

1 5 / 1 0 / 1 9

ANSICHT
SÜD 1 - WILDBADER STRASSE

VORHABENPLÄNE

ARCHITEKT
P.
S.

W.

PETER W. SCHMIDT
KUPPENHEIMSTRASSE 4
75179 PFORZHEIM

ARCHITEKTEN GMBH
FON (07231) 45.39.0
FAX (07231) 45.39.90

BAUHERR ARCHITEKT




17649 CHS - ENTWURF

2-305 ANSICHT WEST 1



CHS

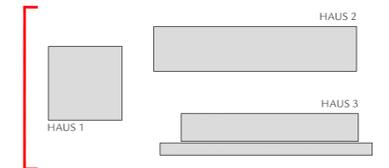

BAUHERR
ARLINGER BAUGENOSSENSCHAFT EG
HOHLOHSTRASSE 6
75179 PFORZHEIM

BAUWERK
GEBÄUDEENSEMBLE IN HOLZKONSTRUKTION
CARL-HÖLZLE-STRASSE
PFORZHEIM

PROJEKTNUMMER

1 7 6 4 9

PLANNUMMER

2 / 3 0 5 V

MASSTAB

1 / 1 0 0

FORMAT

0 8 4 / 0 5 5

DATUM

1 5 / 1 0 / 1 9

ANSICHT

WEST 1

VORHABENPLÄNE

ARCHITEKT
P. S.

W.


PETER W. SCHMIDT
KUPPENHEIMSTRASSE 4
75179 PFORZHEIM

ARCHITEKTEN GMBH
FON (07231) 45.39.0
FAX (07231) 45.39.90

BAUHERR

ARCHITEKT

- WOHNEN
- KITA
- GEWERBE
GASTRONOMIE
- TIEFGARAGE
MIETKELLER

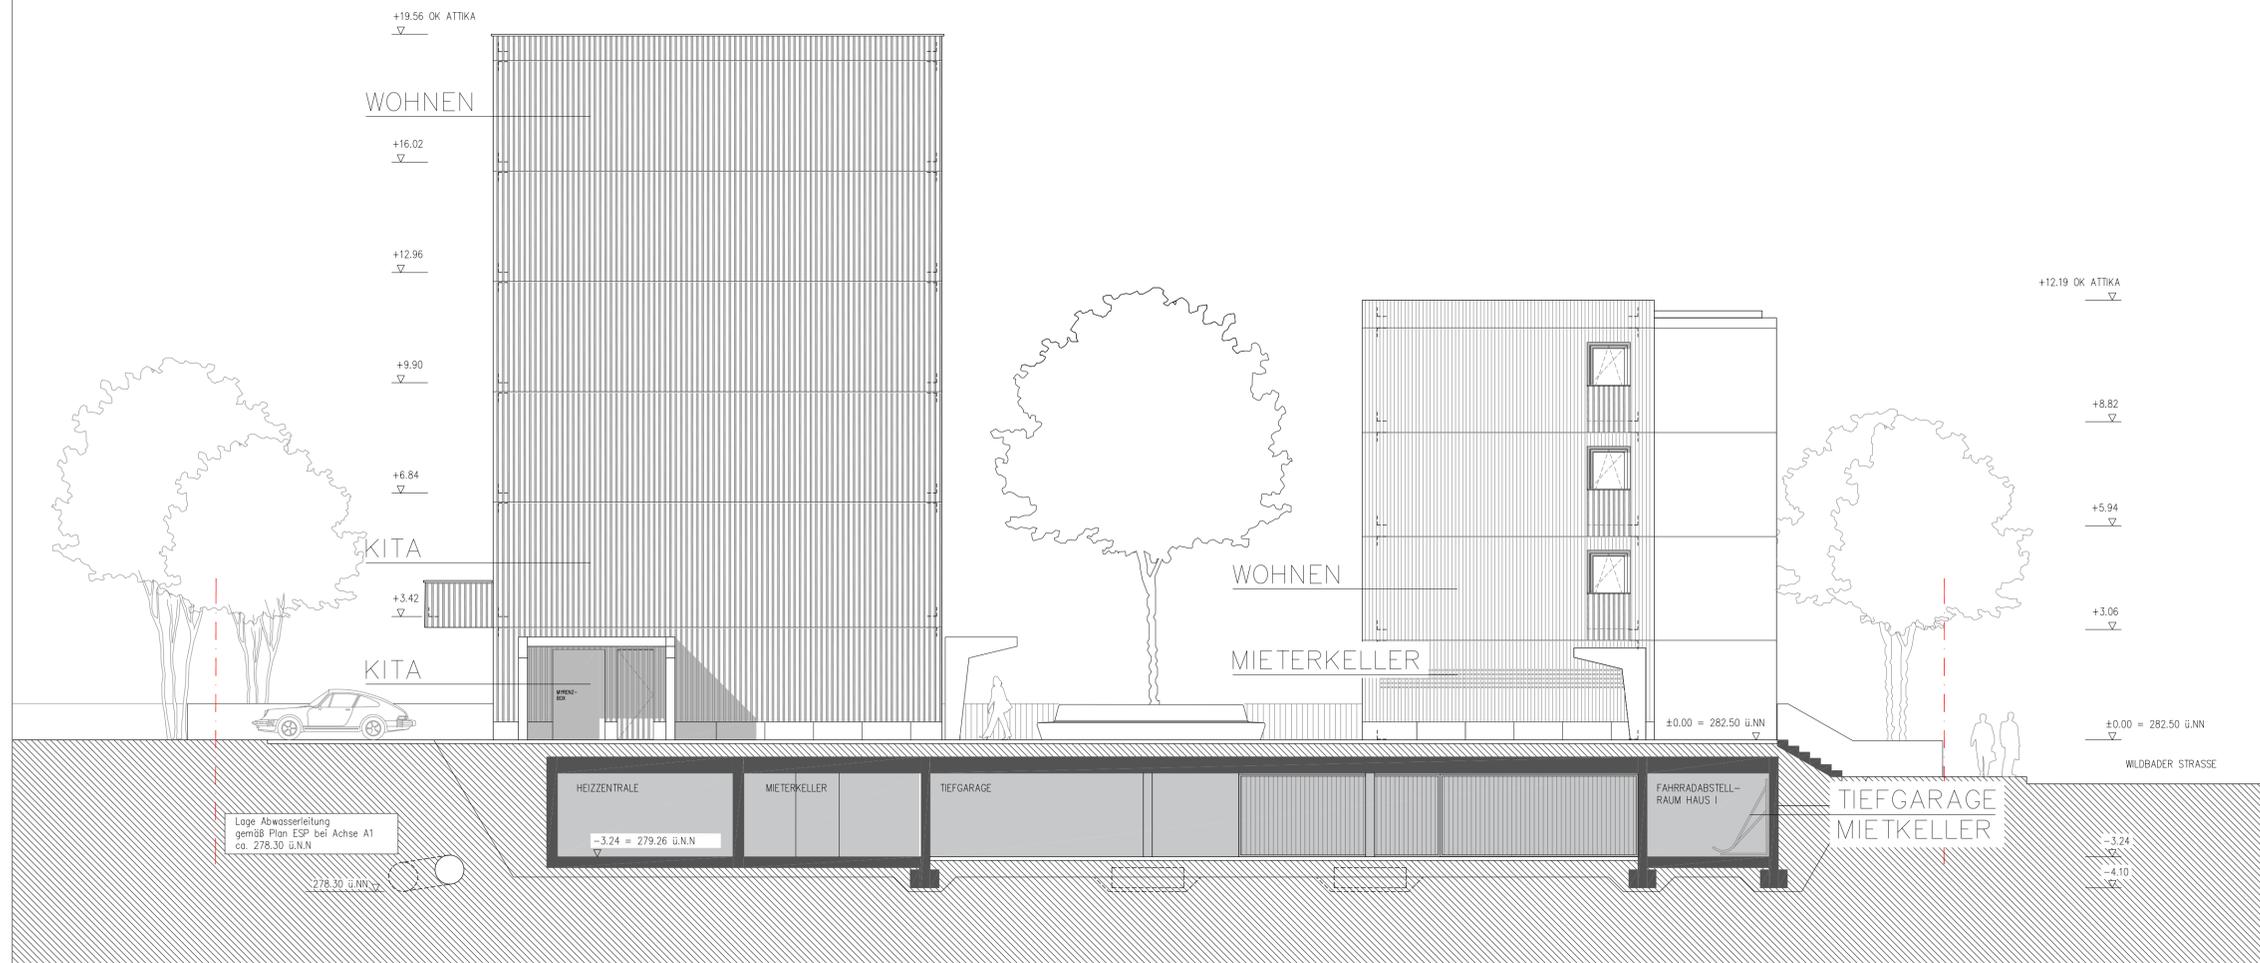

16749 CHS - ENTWURF 2-306 ANSICHT WEST 2

 CHS	
BAUHERR	ARLINGER BAUGENOSSENSCHAFT EG HOHLOHSTRASSE 6 75179 PFORZHEIM
BAUWERK	GEBÄUDEENSEMBLE IN HOLZKONSTRUKTION CARL-HÖLZLE-STRASSE PFORZHEIM
PROJEKTNUMMER	1 7 6 4 9
PLANNUMMER	2 / 3 0 6 V
MASSSTAB	1 / 1 0 0
FORMAT	0 8 4 / 0 5 5
DATUM	1 5 / 1 0 / 1 9
ANSICHT WEST 2	
VORHABENPLÄNE	
ARCHITEKT	P. S. W. PETER W. SCHMIDT KUPPENHEIMSTRASSE 4 75179 PFORZHEIM
ARCHITEKTEN GMBH	ARCHITEKTEN GMBH FON (07231) 45.39.0 FAX (07231) 45.39.90
BAUHERR	ARCHITEKT