



Schnitt A-A'

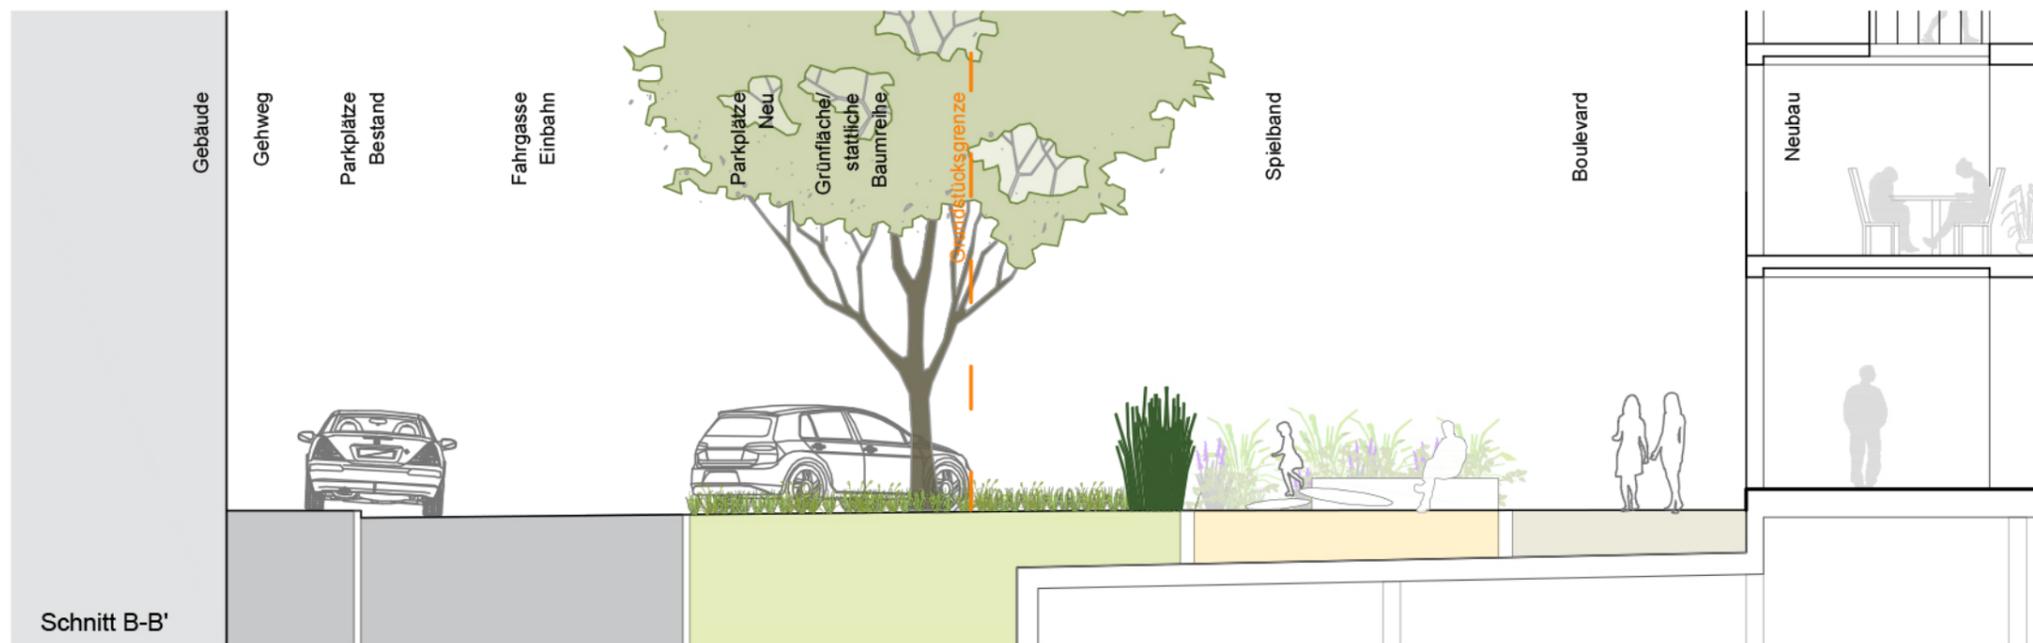

Schnitt B-B'

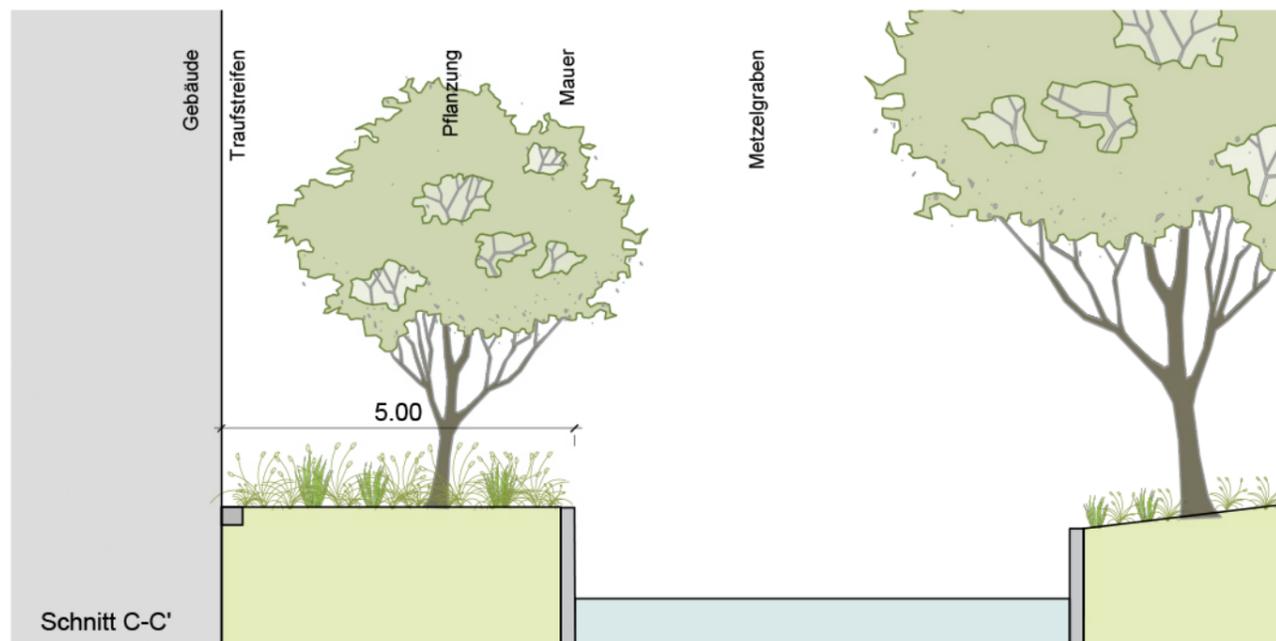

Schnitt C-C'

VORENTWURF

Planinhalt: Schnitte A-A', B-B', C-C'
 Projekt: Wohnbebauung Kallhardtstraße
 Ort: Pforzheim
 Bauherr: Stadtbau GmbH Pforzheim
 Schlossberg 20, 75175 Pforzheim



Datum:	20.05.2021	Maßstab:	1:100
Projekt-Nr.:	5045	Blatt-Nr.:	002
Gezeichnet:	LB	Blattgröße.:	A3 quer
Geprüft:	PL	Dateiname:	210520_VE_Lageplan_GK
Änderung:	Bearbeitet:	Datum:	Index:
Unterschrift Landschaftsarchitekt		Unterschrift Bauherr	