

Vorhabenbezogener Bebauungsplan „Südlich der Roonstraße“ Vorhaben- und Erschließungsplan

Planung Freivogel Mayer Architekten GmbH


Stand 23.08.2022

Lageplan

Grundrisse

Schnitte

Perspektiven

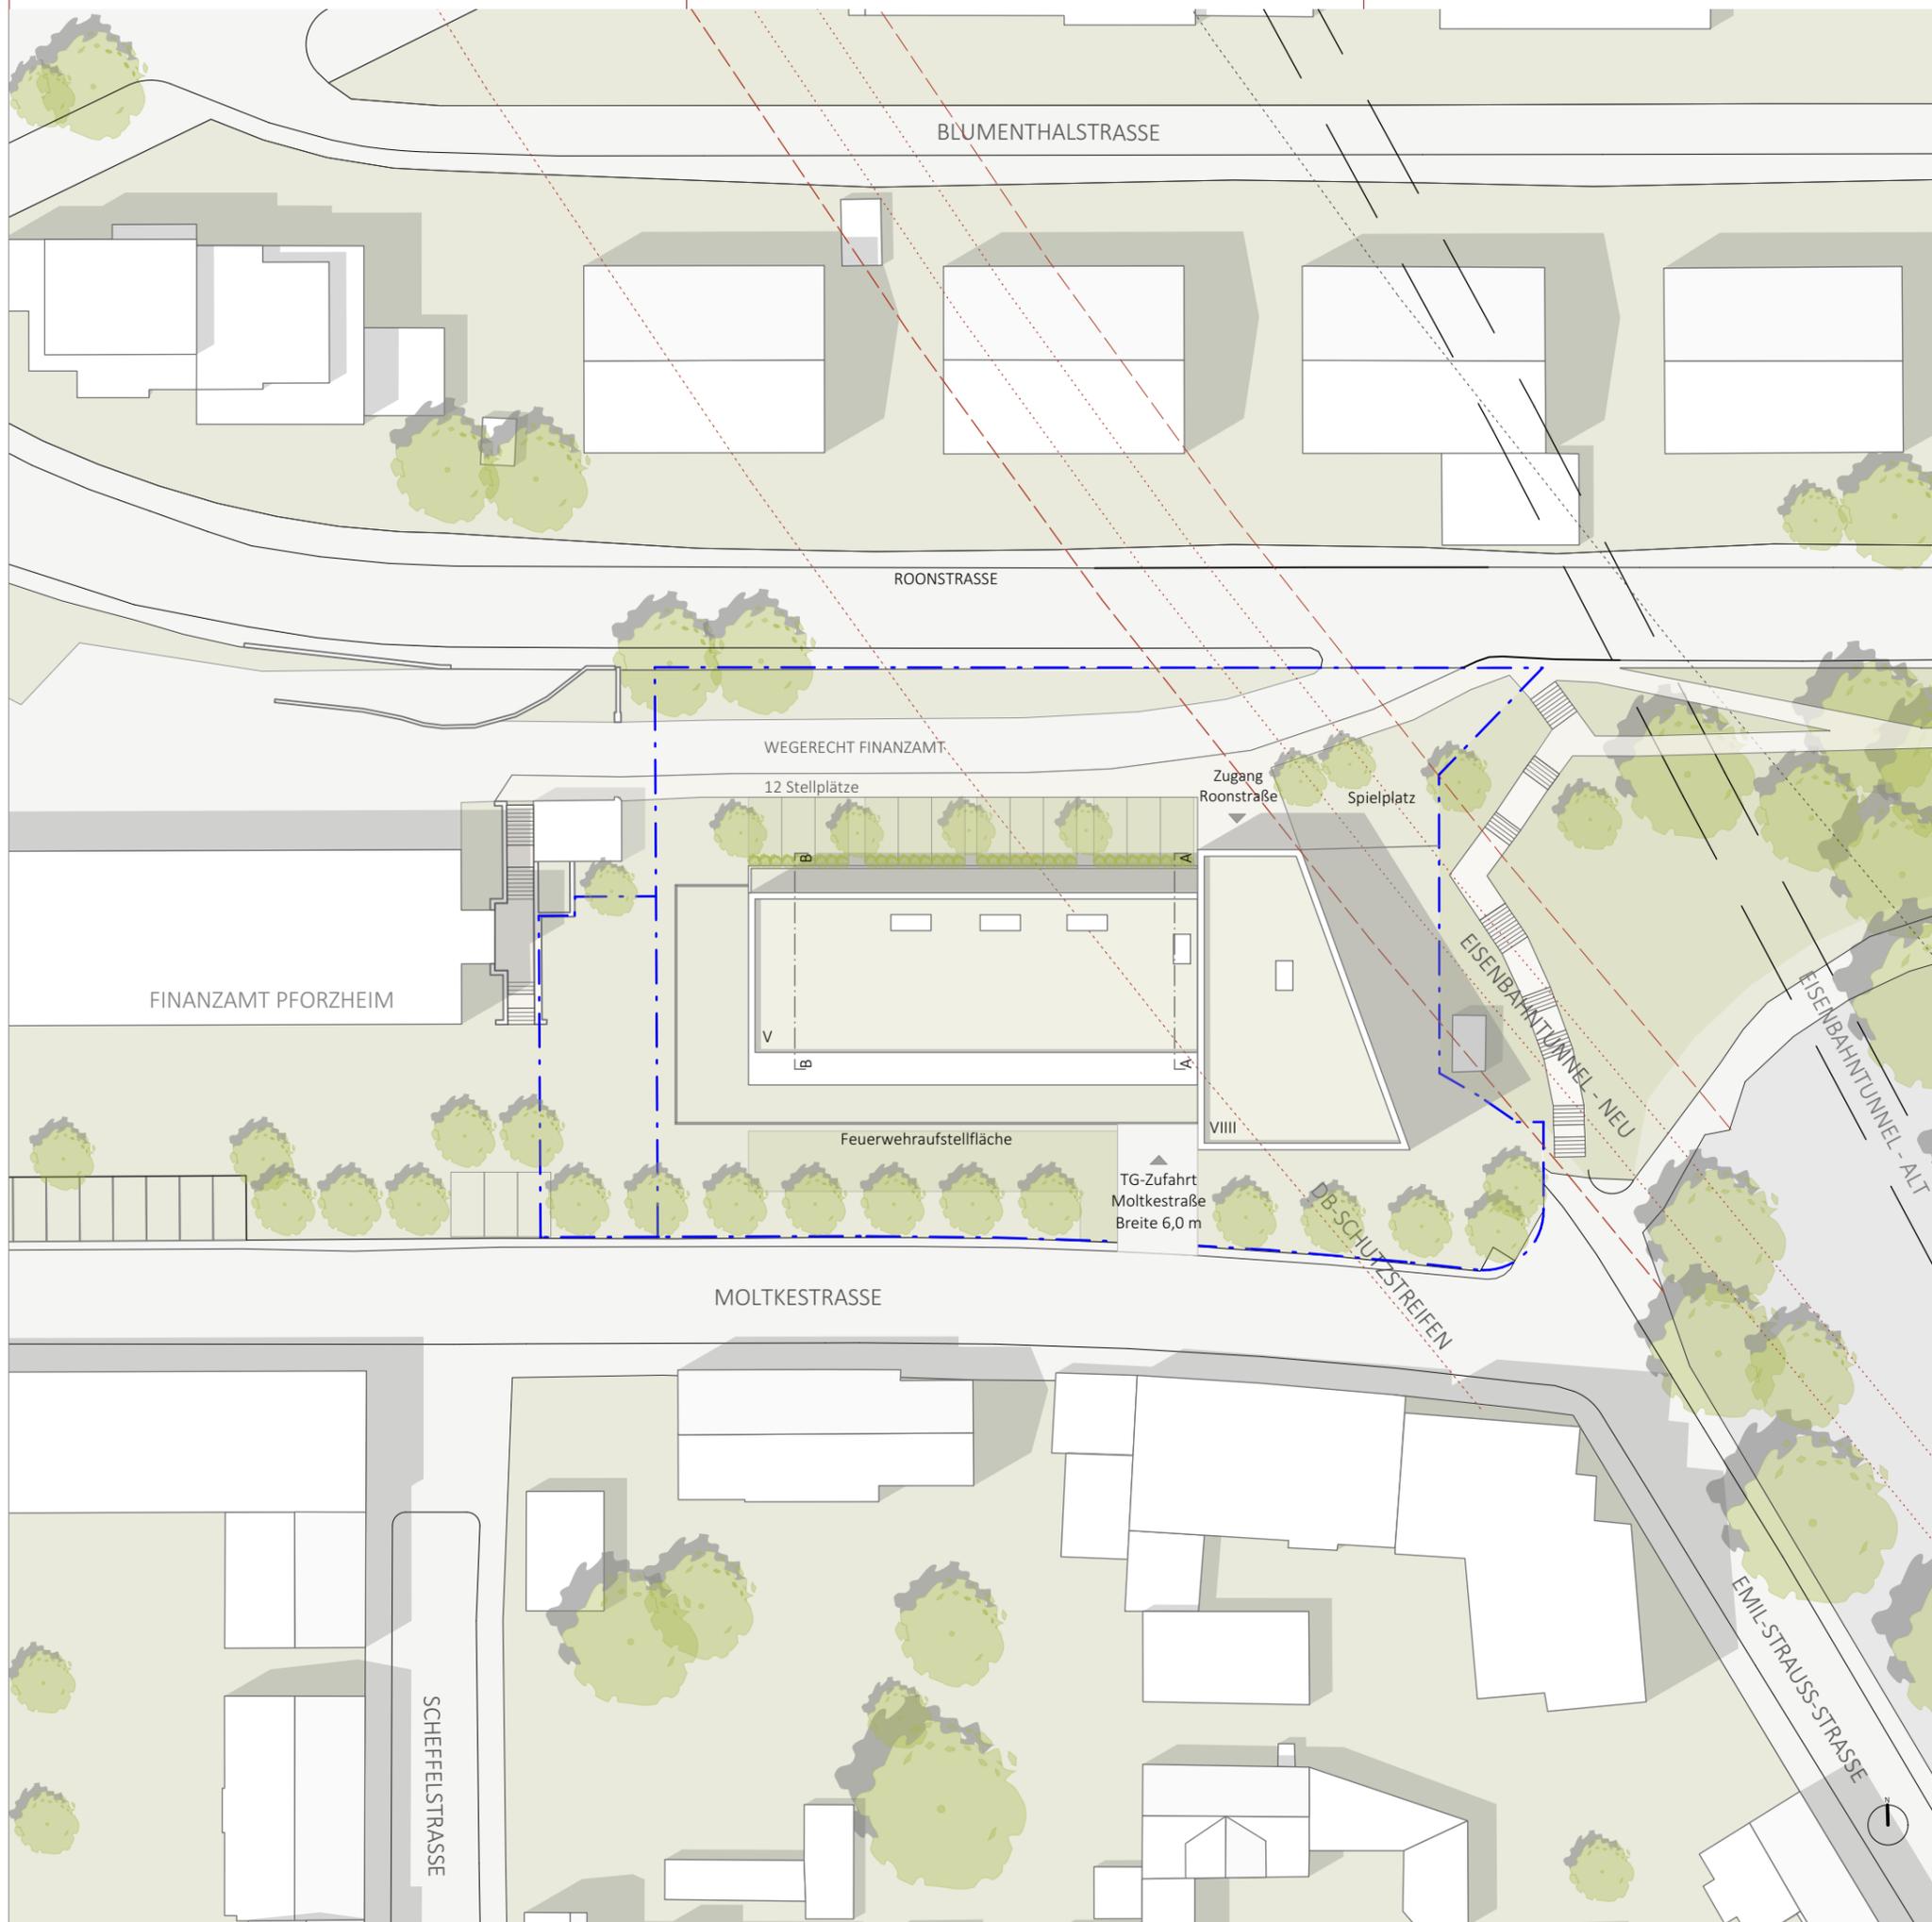

Bauherr:



Pforzheimer Bau & Grund GmbH
 Erbprinzenstraße 20
 75175 Pforzheim


Wohngebäude
Moltkestraße / Roonstraße

Projekt-Nr.	1305	E	0	0	0
Blattgröße/Maßstab	ISO A3 1:500				
Gefertigt/Datum	RE 23.08.2022	Planart	Plan-Nr.	Ind.	

ENTWURF
Lageplan / Dachaufsicht



FREIVOGEL MAYER Architekten
 t 07141.899 99-0 - f 07141.899 99-50
 Alleinstraße 6 - 71638 Ludwigsburg
 post@freivogelmayer.de
 www.freivogelmayer.de

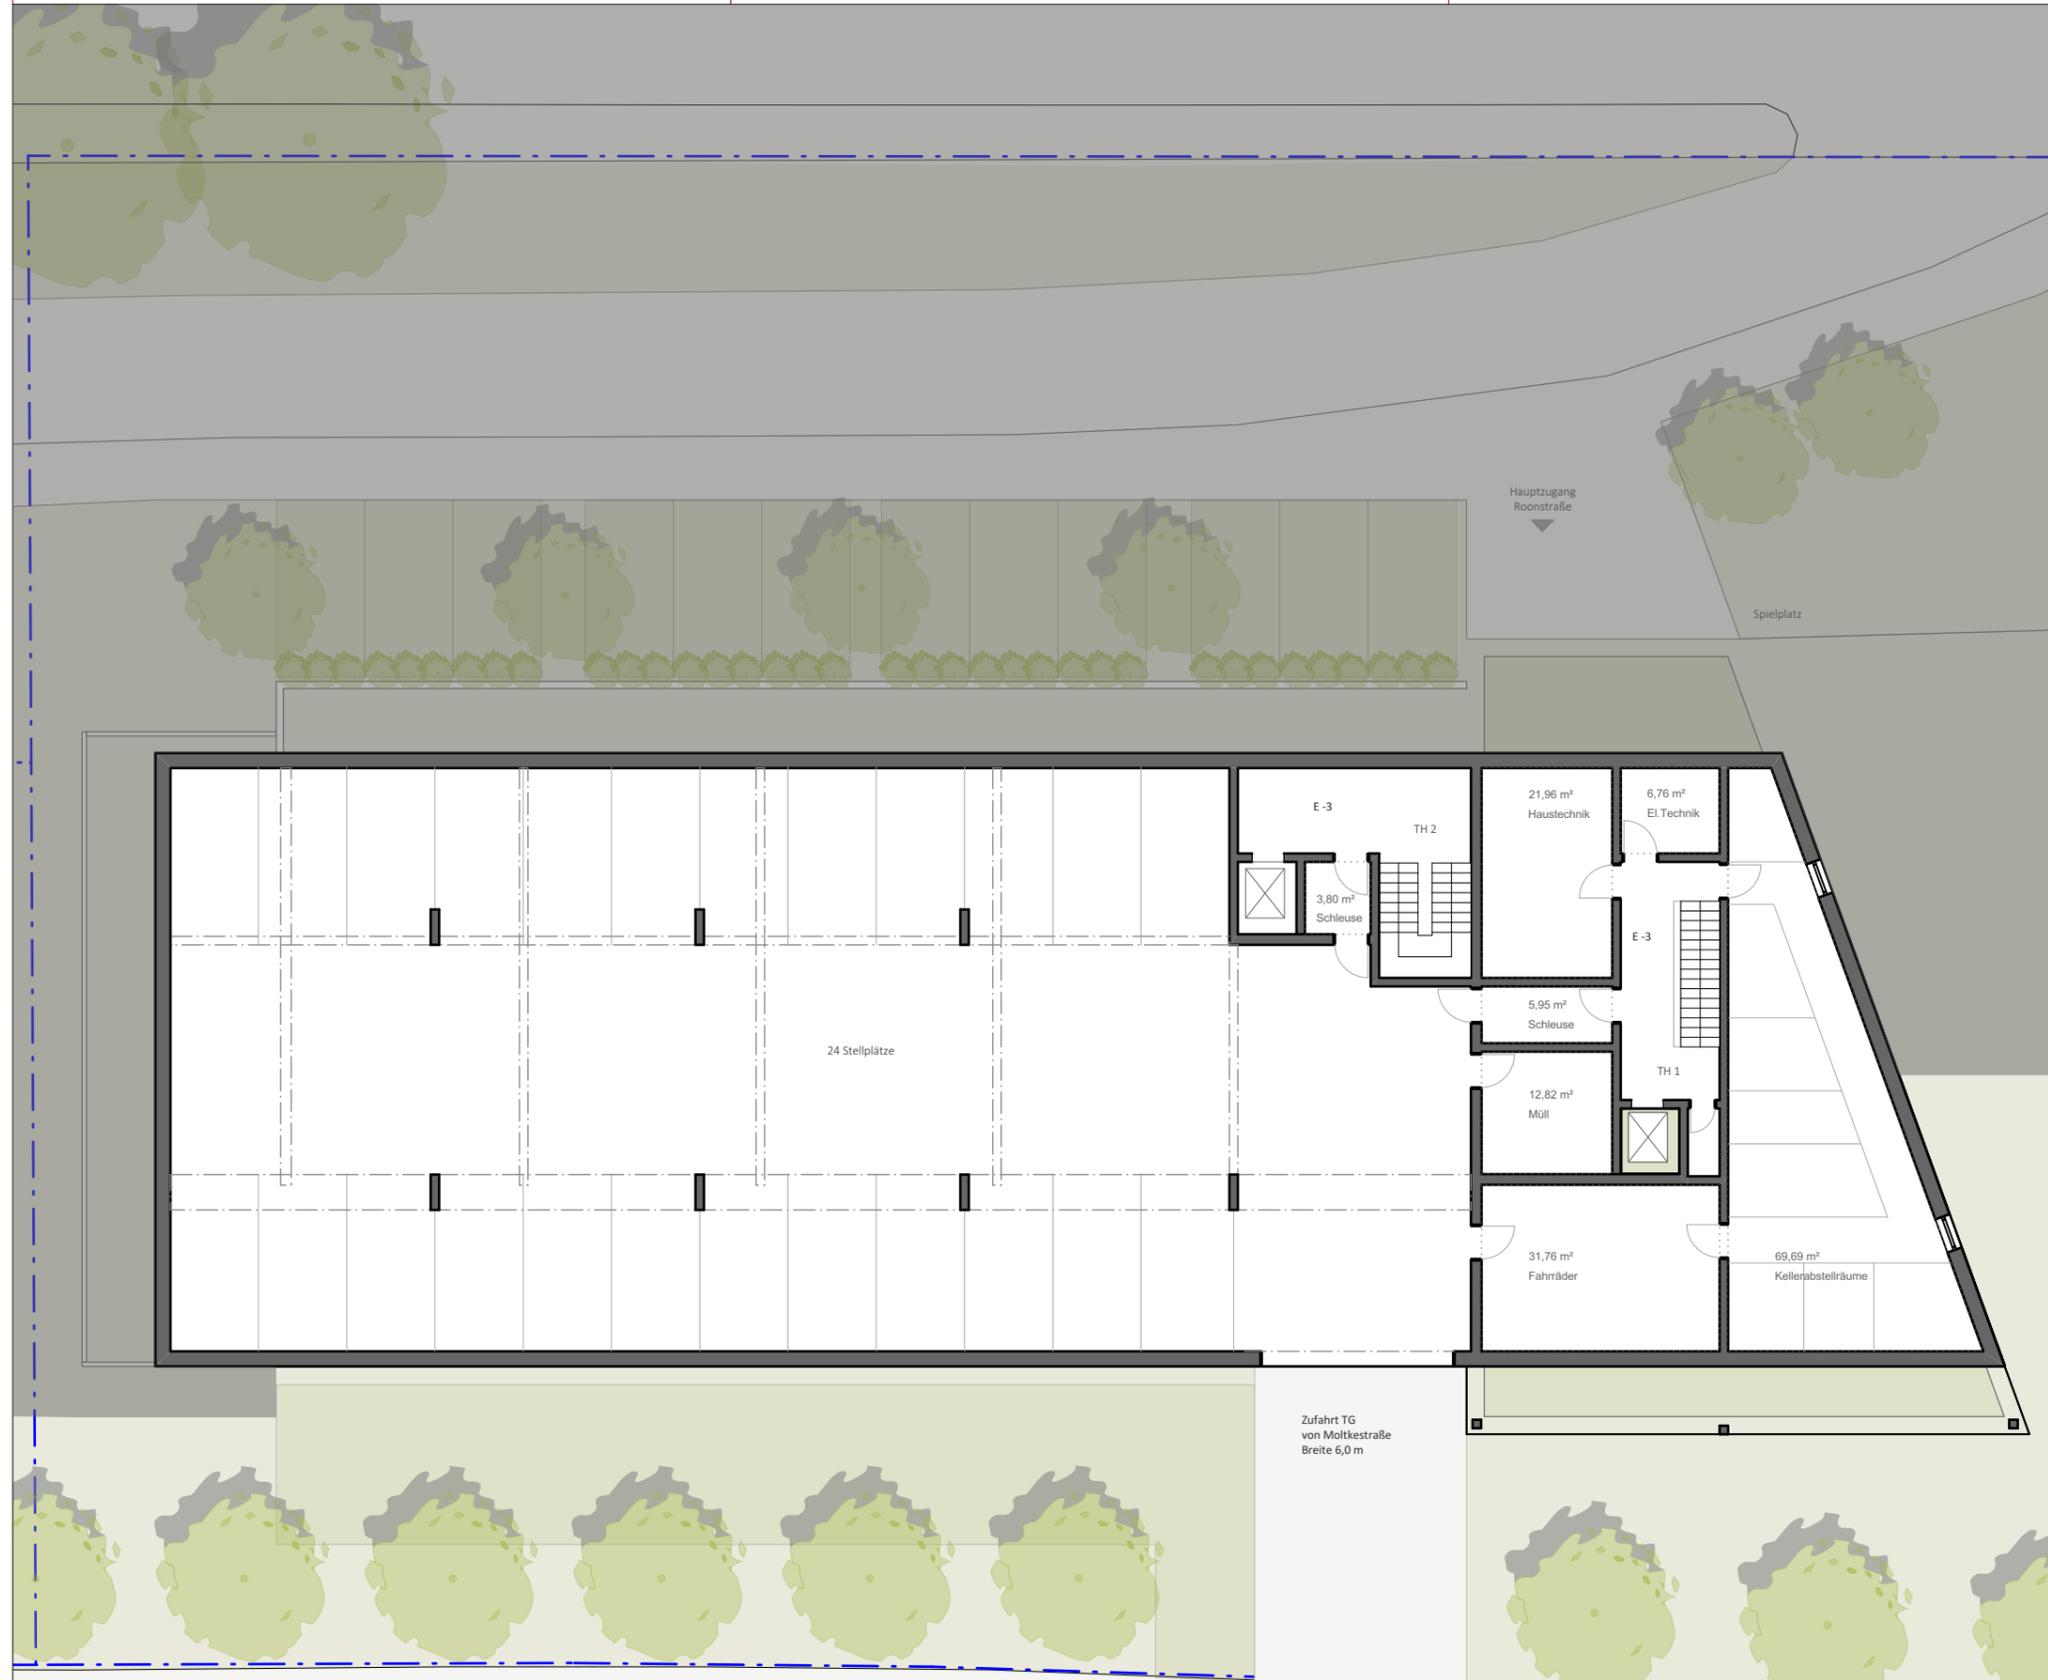

Bauherr:



Pforzheimer Bau & Grund GmbH
 Erbprinzenstraße 20
 75175 Pforzheim

Wohngebäude
Moltkestraße / Roonstraße

Projekt-Nr.	1305	E	0	0	1
Blattgröße/Maßstab	ISO A3 1:200				
Gefertigt/Datum	RE 23.08.2022	Planart	Plan-Nr.	Ind.	

ENTWURF
E-3 3.Untergeschoss / Tiefgarage



FREIVOGEL MAYER Architekten
 t 07141.899 99-0 - f 07141.899 99-50
 Alleinstraße 6 - 71638 Ludwigsburg
 post@freivogelmayer.de
 www.freivogelmayer.de



Bauherr:



Pforzheimer Bau & Grund GmbH
 Erbprinzenstraße 20
 75175 Pforzheim

Wohngebäude
 Moltkestraße / Roonstraße

Projekt-Nr.	1305	E	0	0	2
Blattgröße/Maßstab	ISO A3 1:200				
Gefertigt/Datum	RE 23.08.2022	Planart	Plan-Nr.	Ind.	

ENTWURF
 E-2 2.Untergeschoss



FREIVOGEL MAYER Architekten
 t 07141.899 99-0 - f 07141.899 99-50
 Alleenstraße 6 - 71638 Ludwigsburg
 post@freivogelmayer.de
 www.freivogelmayer.de



Bauherr:



Pforzheimer Bau & Grund GmbH
 Erbprinzenstraße 20
 75175 Pforzheim

Wohngebäude
 Moltkestraße / Roonstraße

Projekt-Nr.	1305	E	0	0	3
Blattgröße/Maßstab	ISO A3 1:200				
Gefertigt/Datum	RE 23.08.2022	Planart	Plan-Nr.	Ind.	

ENTWURF
 E-1 1.Untergeschoss



FREIVOGEL MAYER Architekten
 t 07141.899 99-0 - f 07141.899 99-50
 Alleenstraße 6 - 71638 Ludwigsburg
 post@freivogelmayer.de
 www.freivogelmayer.de



Bauherr:



Pforzheimer Bau & Grund GmbH
 Erbprinzenstraße 20
 75175 Pforzheim

Wohngebäude
 Moltkestraße / Roonstraße

Projekt-Nr.	1305	E	0	0	4
Blattgröße/Maßstab	ISO A3 1:200				
Gefertigt/Datum	RE 23.08.2022	Planart	Plan-Nr.	Ind.	

ENTWURF
 E0 Eingangsgeschoss

FREIVOGEL MAYER Architekten
 t 07141.899 99-0 - f 07141.899 99-50
 Alleenstraße 6 - 71638 Ludwigsburg
 post@freivogelmayer.de
 www.freivogelmayer.de



Bauherr:



Pforzheimer Bau & Grund GmbH
 Erbprinzenstraße 20
 75175 Pforzheim


Wohngebäude
Moltkestraße / Roonstraße

Projekt-Nr.	1305	E	0	0	5
Blattgröße/Maßstab	ISO A3 1:200				
Gefertigt/Datum	RE 23.08.2022	Planart	Plan-Nr.	Ind.	

ENTWURF
E1 / E2 1. und 2.Obergeschoss



FREIVOGEL MAYER Architekten
 t 07141.899 99-0 - f 07141.899 99-50
 Alleinstraße 6 - 71638 Ludwigsburg
 post@freivogelmayer.de
 www.freivogelmayer.de

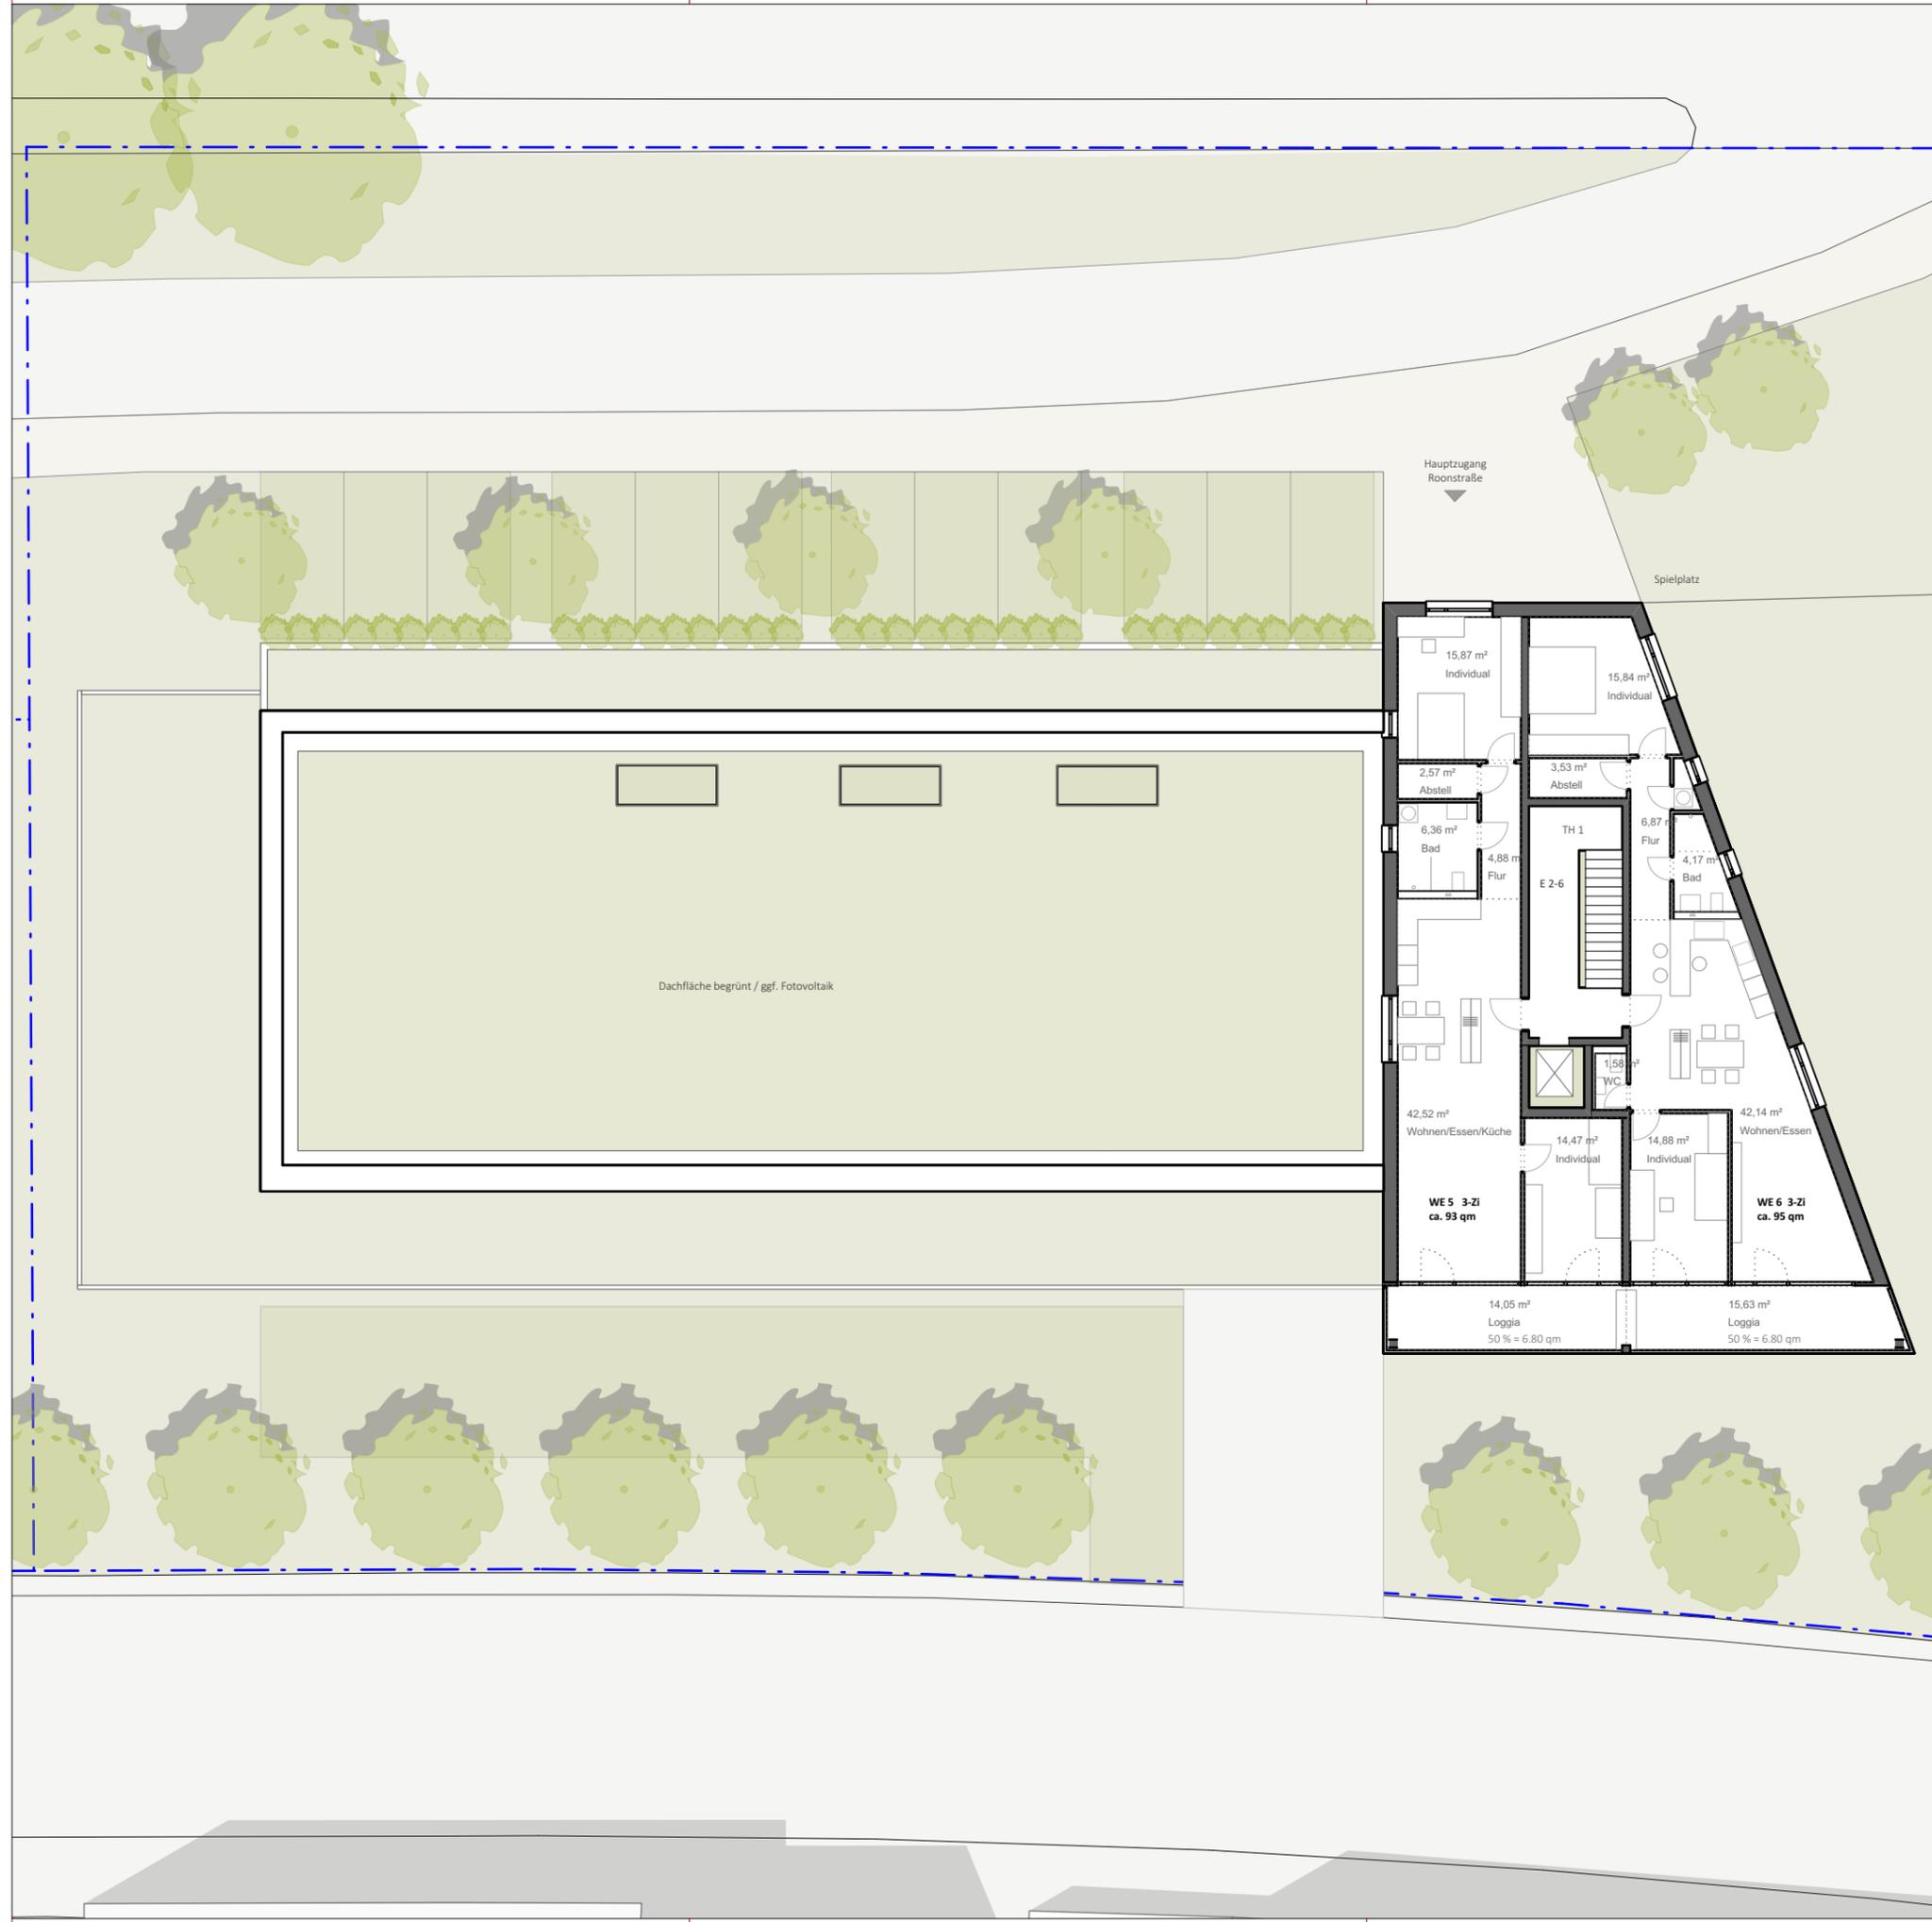

Bauherr:



Pforzheimer Bau & Grund GmbH
 Erbprinzenstraße 20
 75175 Pforzheim


Wohngebäude
 Moltkestraße / Roonstraße

Projekt-Nr.	1305	E	0	0	6
Blattgröße/Maßstab	ISO A3 1:200				
Gefertigt/Datum	RE 23.08.2022	Planart	Plan-Nr.	Ind.	

ENTWURF
 E3 - E6 3.-6.Obergeschoss



FREIVOGEL MAYER Architekten
 t 07141.899 99-0 - f 07141.899 99-50
 Alleinstraße 6 - 71638 Ludwigsburg
 post@freivogelmayer.de
 www.freivogelmayer.de

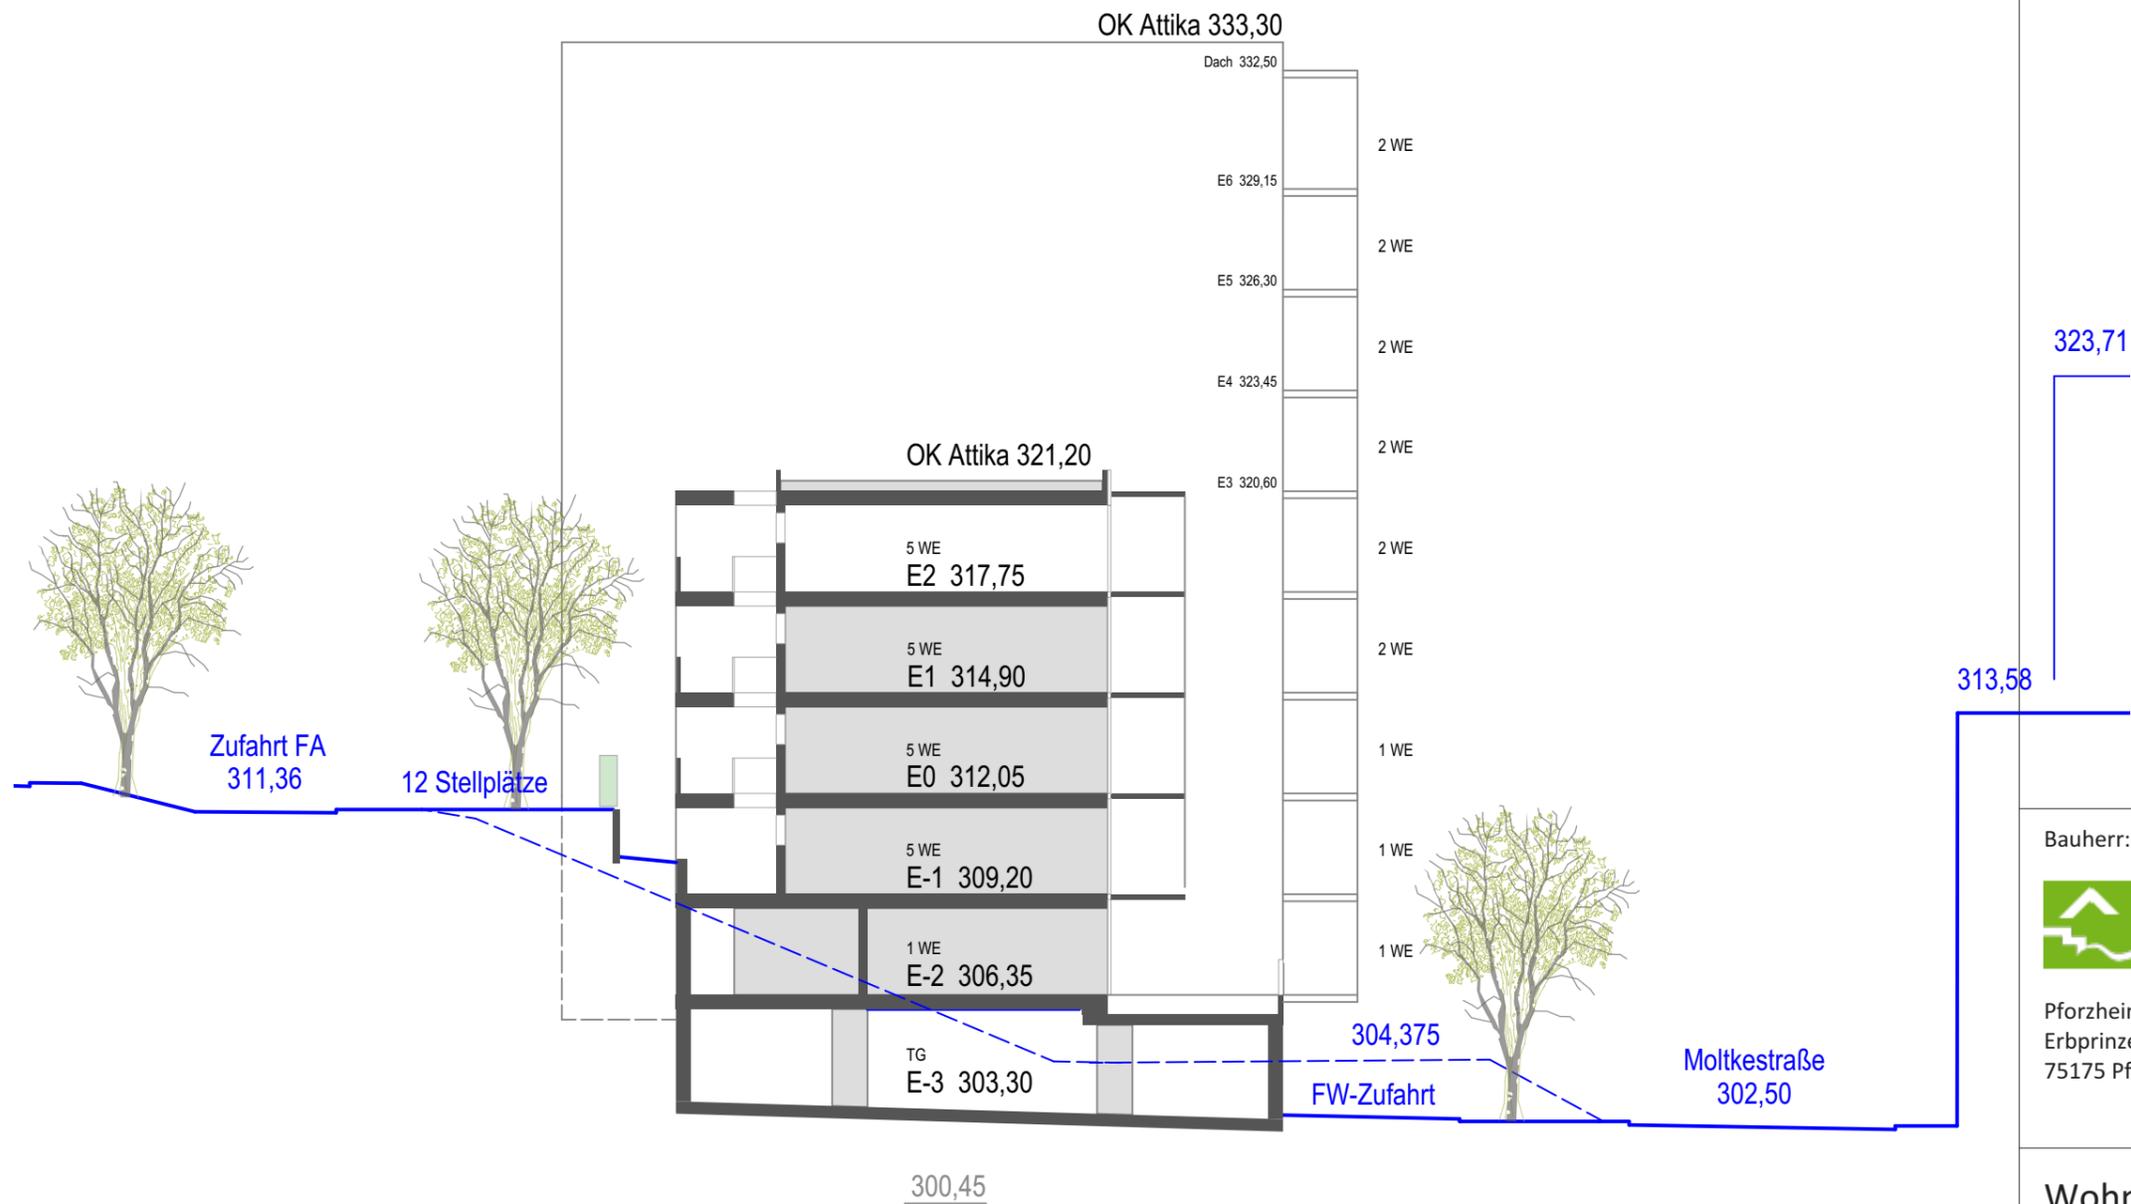

Bauherr:



Pforzheimer Bau & Grund GmbH
 Erbprinzenstraße 20
 75175 Pforzheim


Wohngebäude
Moltkestraße / Roonstraße

Projekt-Nr.	1305	E	0	0	7
Blattgröße/Maßstab	ISO A3 1:200				
Gefertigt/Datum	RE 23.08.2022	Planart	Plan-Nr.	Ind.	

ENTWURF
Schnitt A-A



FREIVOGELMAYER Architekten
 t 07141.899 99-0 - f 07141.899 99-50
 Alleenstraße 6 - 71638 Ludwigsburg
 post@freivogelmayer.de
 www.freivogelmayer.de

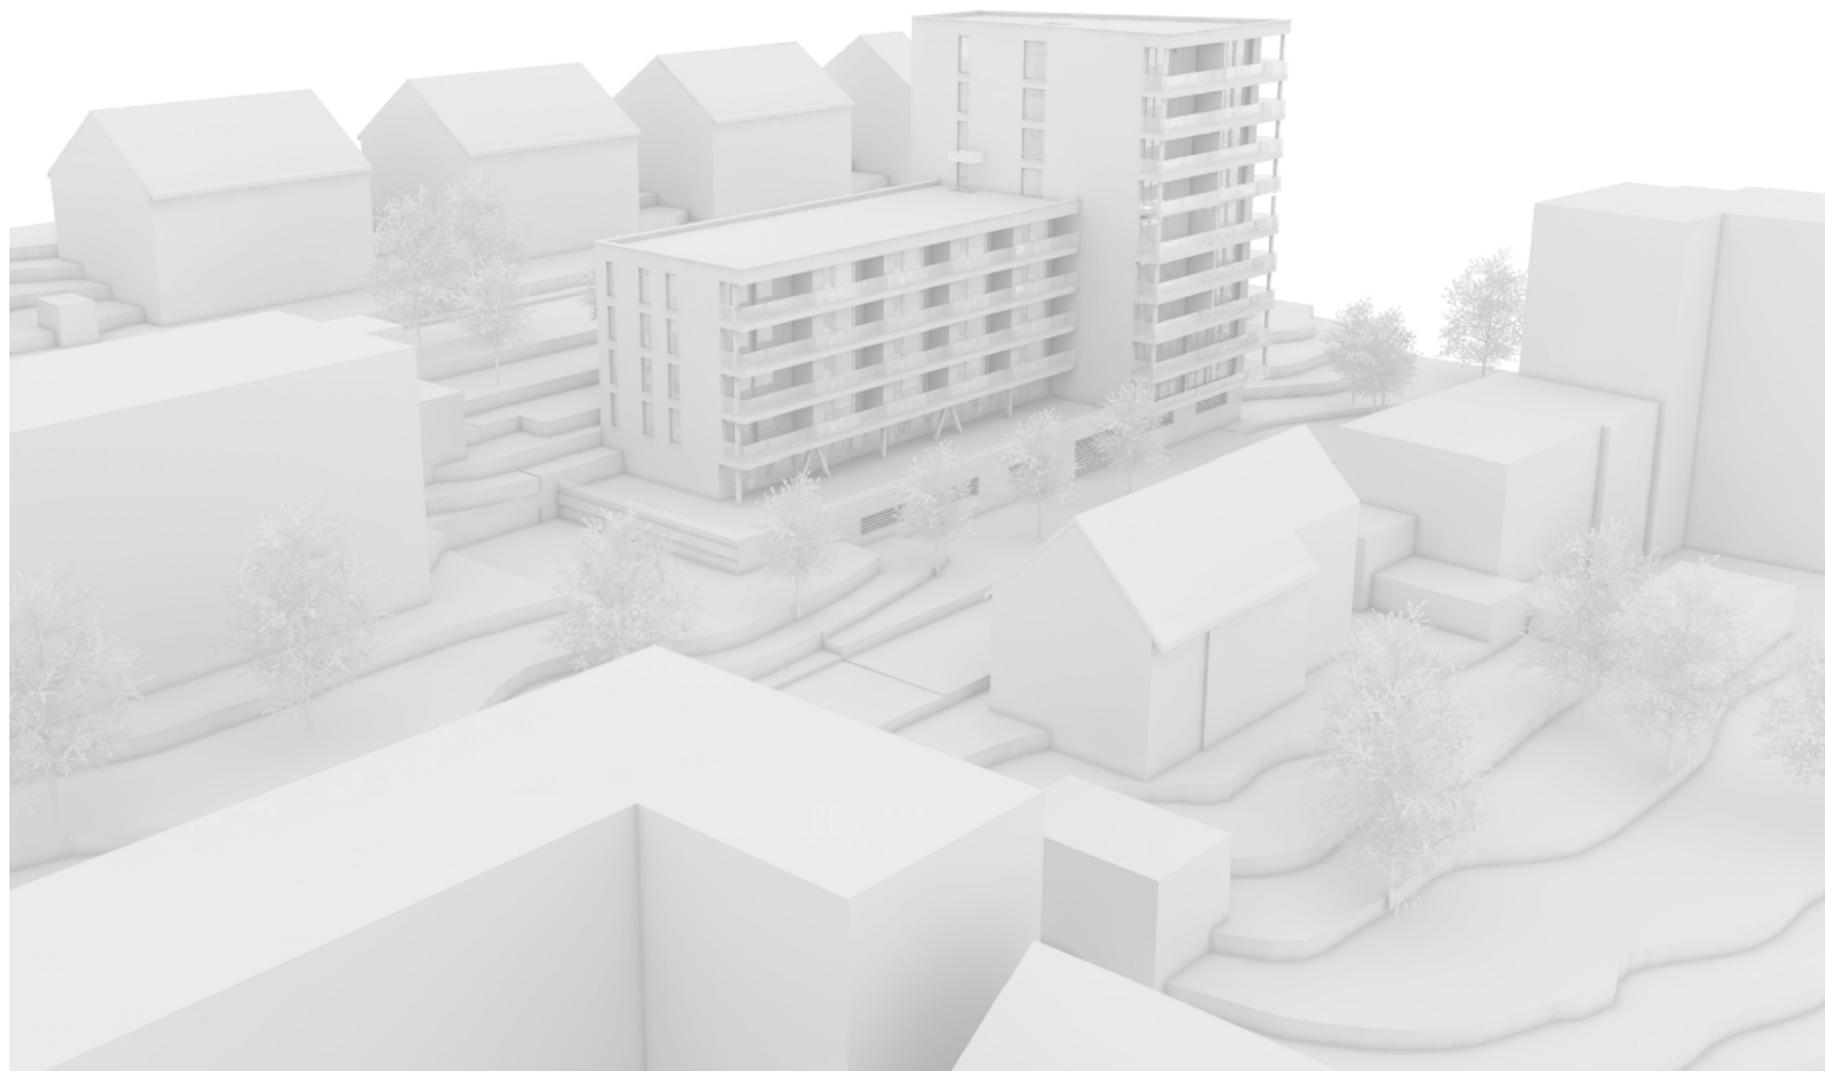

Bauherr:



Pforzheimer Bau & Grund GmbH
 Erbprinzenstraße 20
 75175 Pforzheim

Wohngebäude
Moltkestraße / Roonstraße

Projekt-Nr.	1305	E	0	0	8
Blattgröße/Maßstab	ISO A3 1:200				
Gefertigt/Datum	RE 23.08.2022	Planart	Plan-Nr.	Ind.	

ENTWURF
Perspektive von Westen



FREIVOGEL MAYER Architekten
 t 07141.899 99-0 - f 07141.899 99-50
 Alleinstraße 6 - 71638 Ludwigsburg
 post@freivogelmayer.de
 www.freivogelmayer.de



Bauherr:



Pforzheimer Bau & Grund GmbH
 Erbprinzenstraße 20
 75175 Pforzheim

Wohngebäude
Moltkestraße / Roonstraße

Projekt-Nr.	1305	E	0	0	9
Blattgröße/Maßstab	ISO A3 1:200				
Gefertigt/Datum	RE 23.08.2022	Planart	Plan-Nr.	Ind.	

ENTWURF
Perspektive von Osten



FREIVOGEL MAYER Architekten
 t 07141.899 99-0 - f 07141.899 99-50
 Alleinstraße 6 - 71638 Ludwigsburg
 post@freivogelmayer.de
 www.freivogelmayer.de