



ERHALTUNGSSATZUNG RODVIERTEL

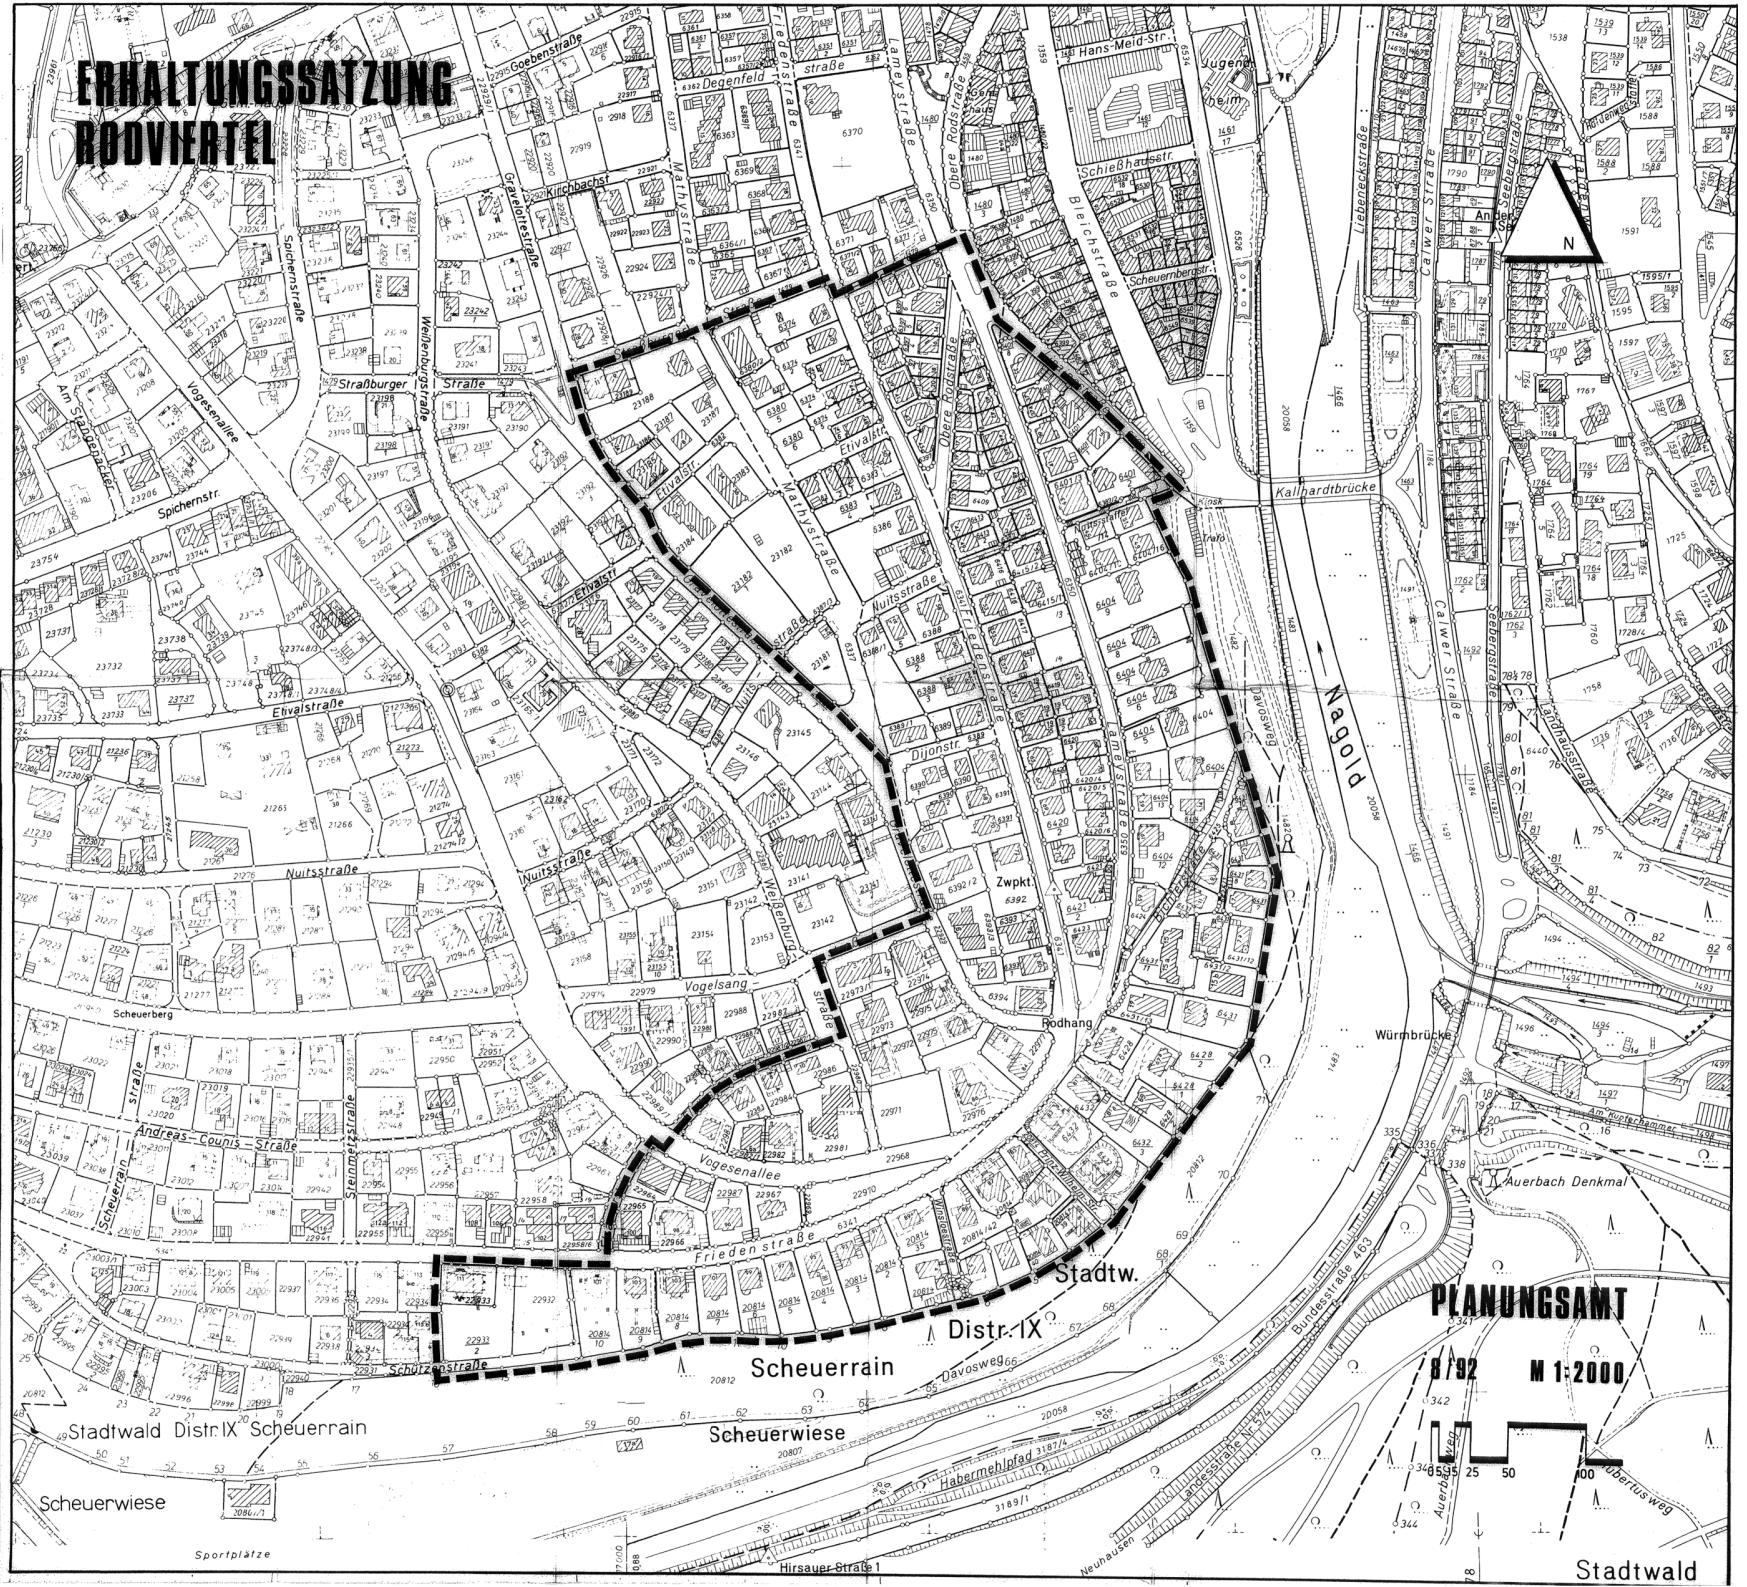

PLANUNGSAMT

M 1:2000

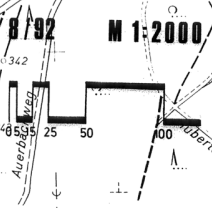

Stadtwald Dist. IX Scheuerrain

Scheuerrain

Sportplätze

Scheuerrain

Scheuerrain

Hirsauer Straße 1

Stadtw.

Dist. IX

Stadtwald