






 


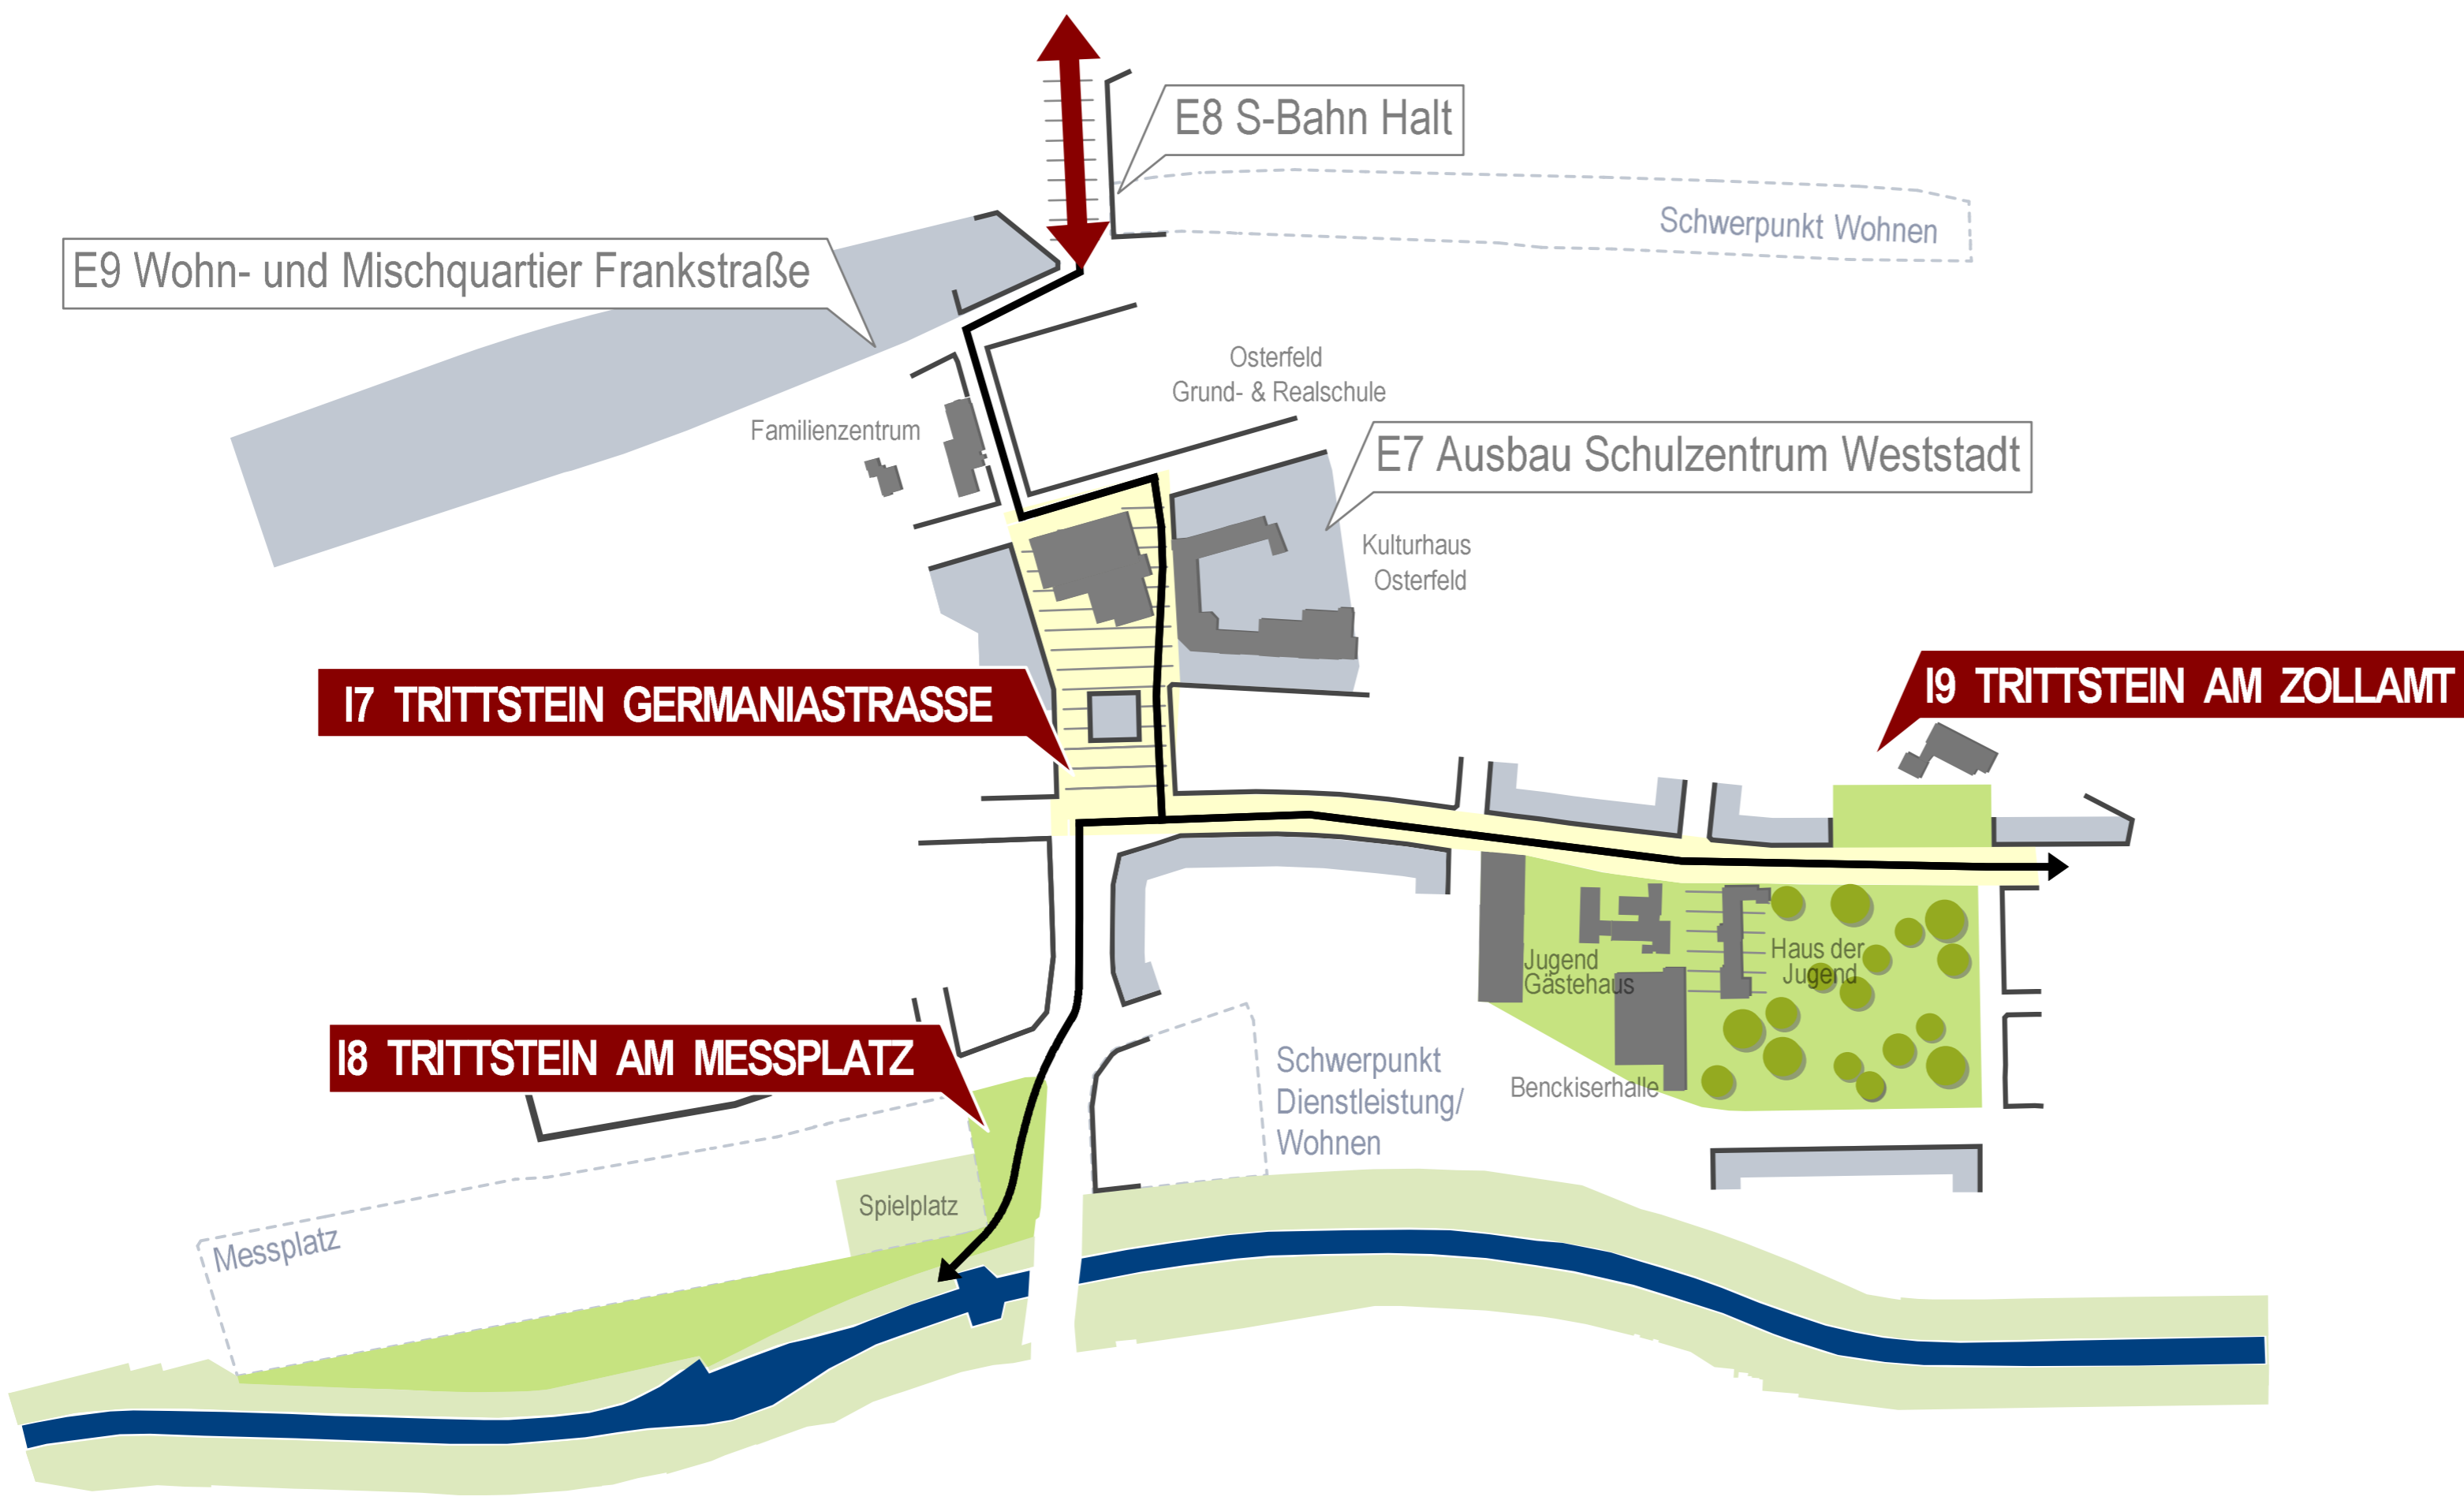


-  Impulsmaßnahmen I
-  Einzelmaßnahmen mit Priorität II
-  Projektflächen Bebauung
-  Bereiche mit Aufwertungsbedarf
-  Ausbau von Querungen an Bahnhof und S-Bahn-Halten
-  Stärkung vorhandener Wegebeziehungen
-  Platzbereiche
-  Öffentlicher Raum mit Gestaltungsbedarf
-  Projektflächen Freiraum/Freizeit
-  Bestehende öffentliche Grünflächen/Flussräume



Leitprojekt3 – Weststadt

Im Auftrag der Stadt: Pforzheim