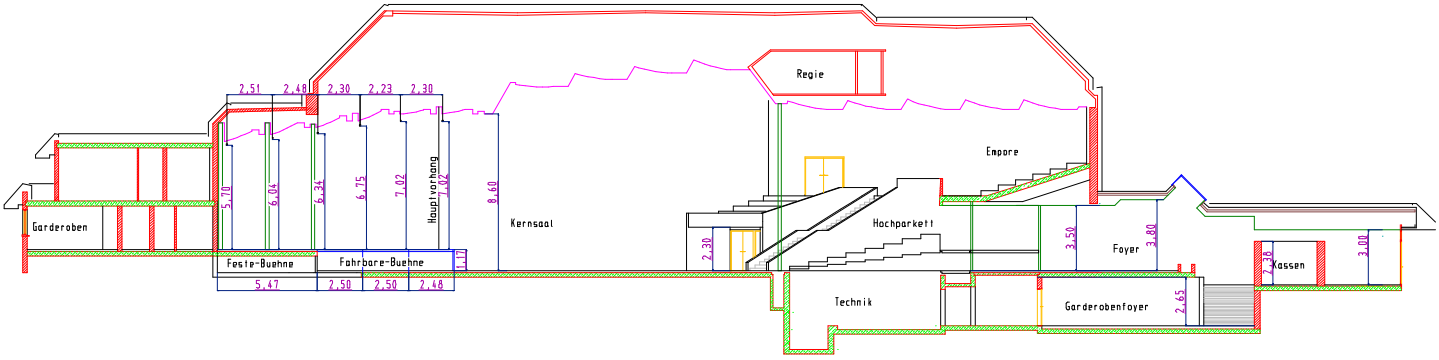
Regie
Empore
Garderoben
Kernsaal
Hochparkett
Foyer
Kassen
Technik
Garderobenfoyer
Feste-Buehne
Fahrbare-Buehne
Hauptvorhang
2,51
2,48
2,30
2,23
2,30
5,70
6,04
6,34
6,75
7,02
7,02
8,60
2,30
3,50
3,80
2,28
3,00
2,65
5,47
2,50
2,50
2,48